




PLANTA BAIXA
ESCALA 1:500

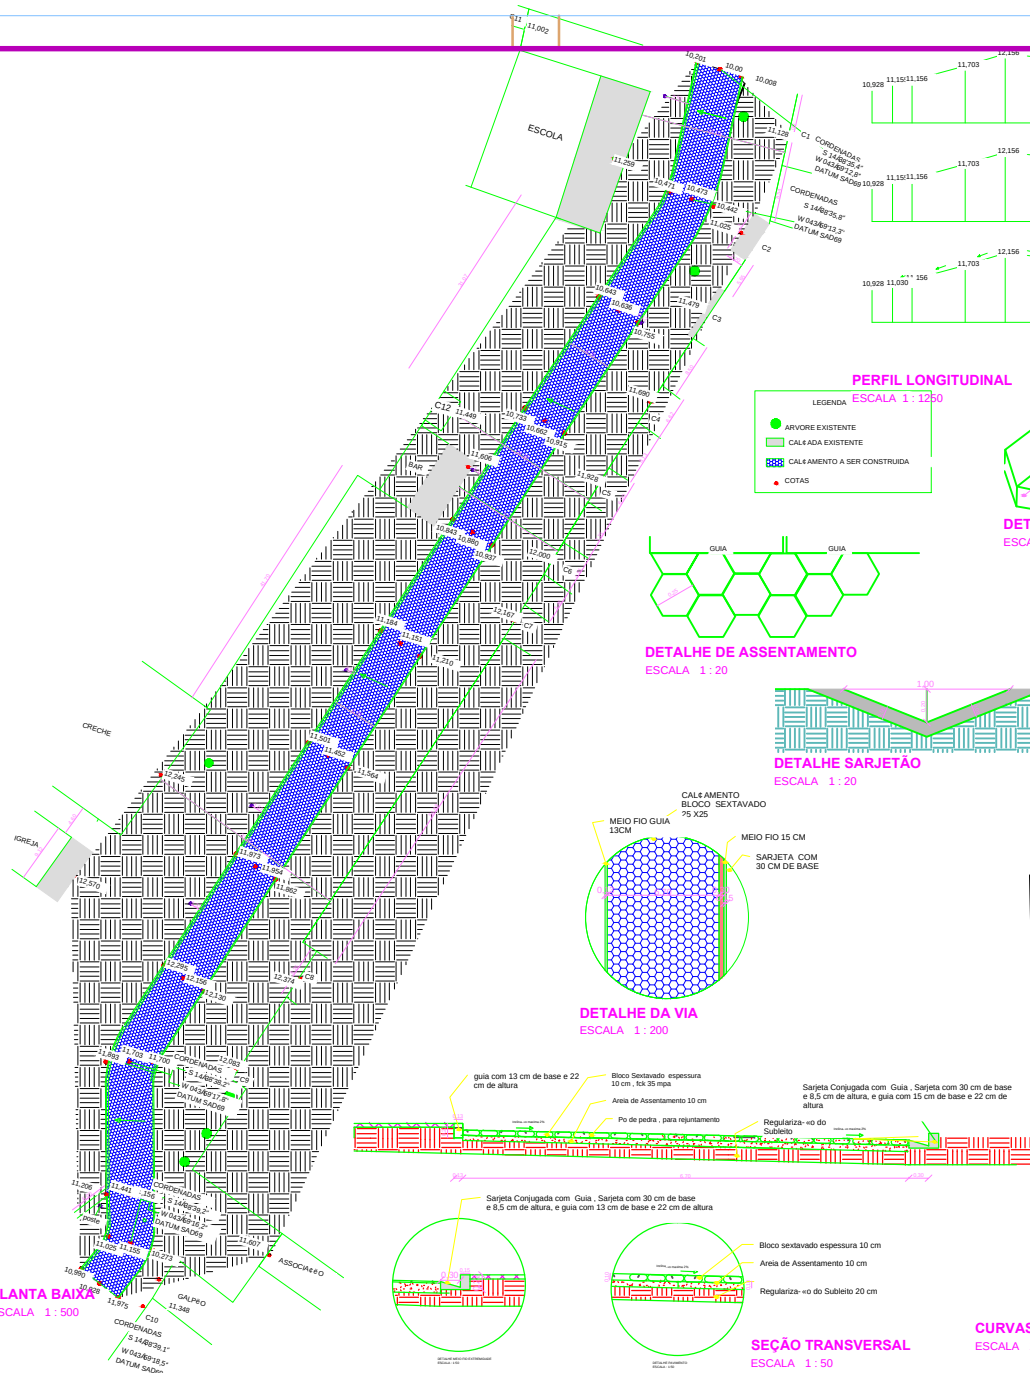


PERFIL LONGITUDINAL
ESCALA 1:1250

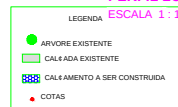


Detalhe Bloco sextavado
25 cm x 10 cm (espessura)

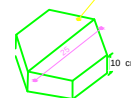


DETALHE BLOCO SEXTAVADO
ESCALA 1:10

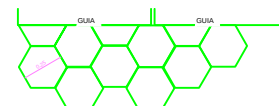




DETALHE DE ASSENTAMENTO
ESCALA 1:20

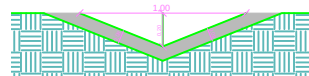

DETALHE SARJETÃO
ESCALA 1:20

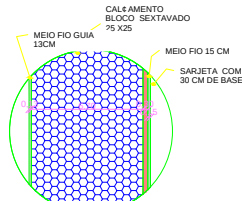


DETALHE DA VIA
ESCALA 1:200

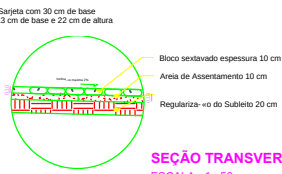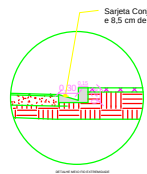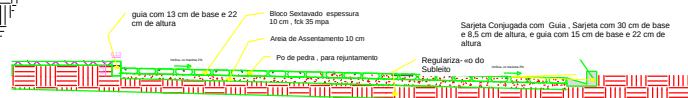

SEÇÃO TRANSVERSAL
ESCALA 1:50

CURVAS DE NÍVEL
ESCALA 1:500

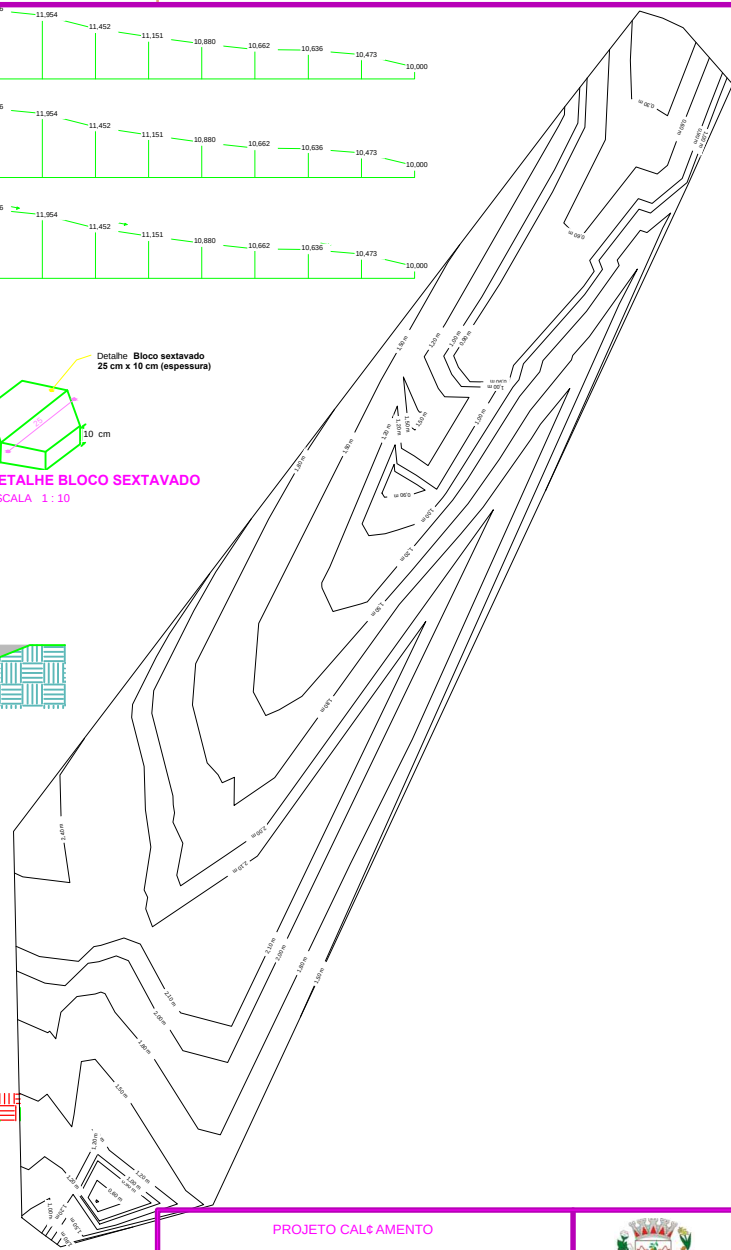

PROJETO CALÇAMENTO

CONTEÚDO DA FOLHA
CALÇAMENTO JUSTA 2

PREFEITO	PROJETO: PREFEITURA DE MANGA	DATA	29/04/2019	DESENHO	DIEGO TAVARES
ESCALA	INDICADA				

