




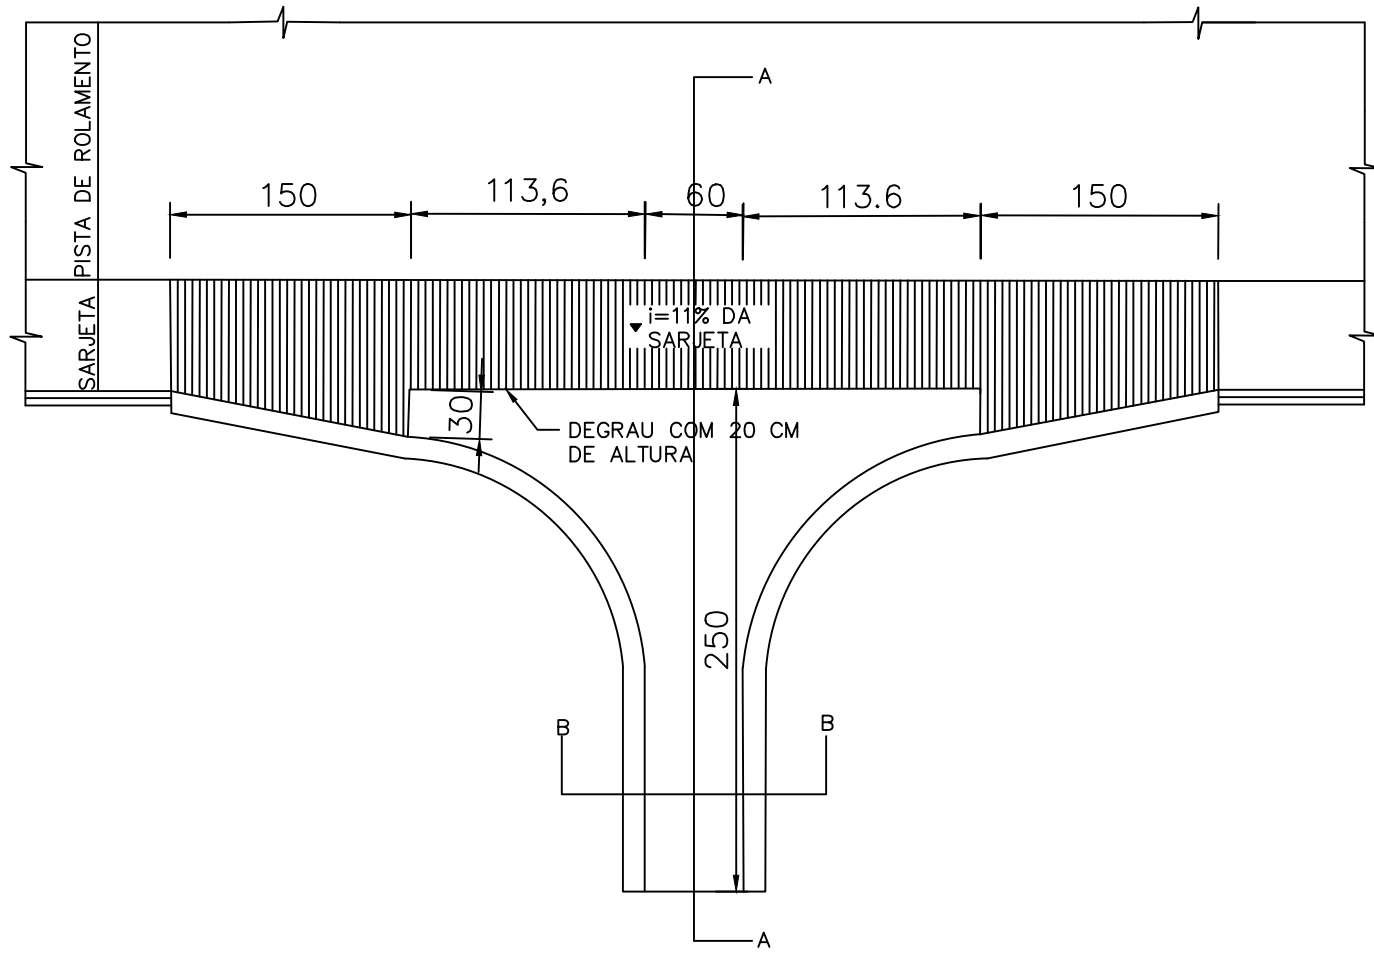


1 PLANTA BAIXA
ESCALA 1:50

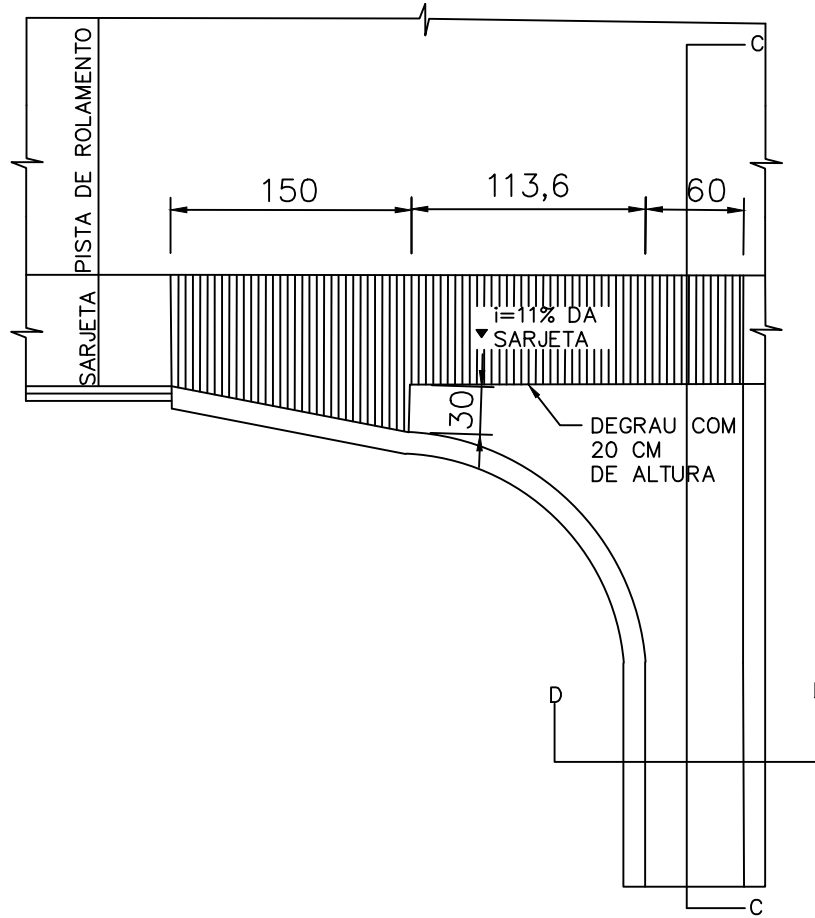


4 PLANTA BAIXA
ESCALA 1:50

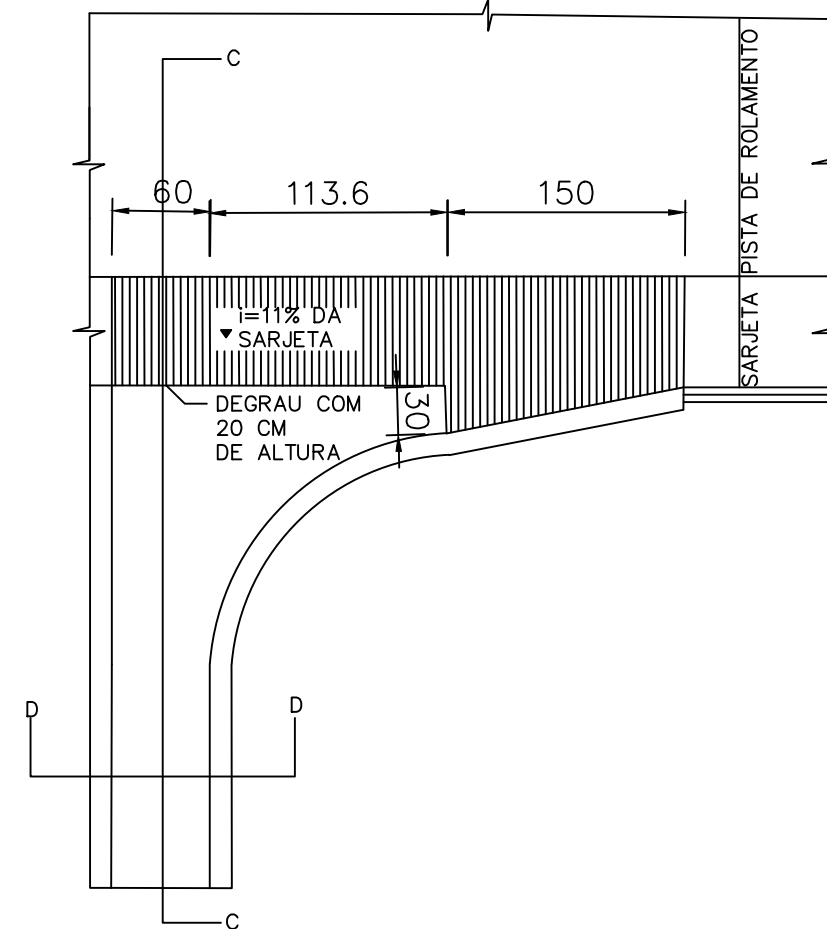


5 PLANTA BAIXA
ESCALA 1:50

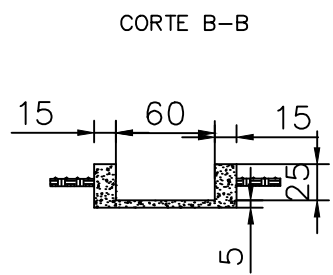


3 CORTE B-B
ESCALA 1:50

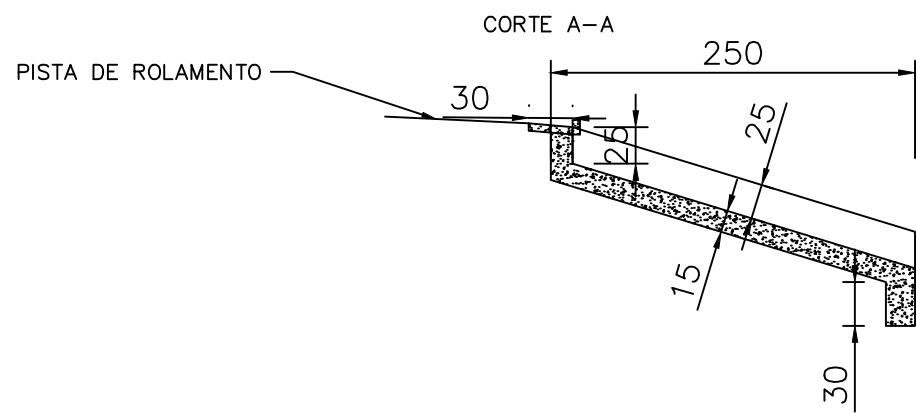

2 CORTE A-A
ESCALA 1:50

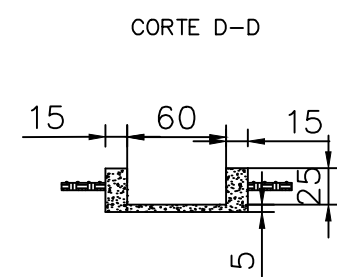

7 CORTE D-D
ESCALA 1:50

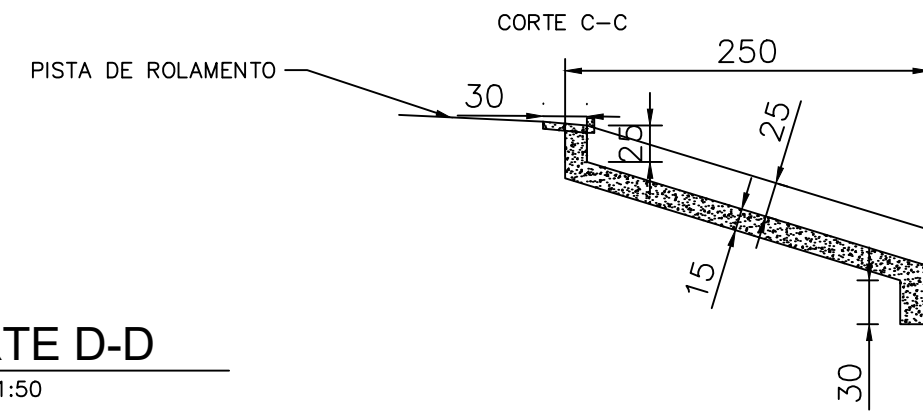

6 CORTE C-C
ESCALA 1:50

NOTAS

- 1 - MEDIDAS EM METROS;
2 - AS LARGURAS DOS MEIOS FIOS E SARJETAS SÃO CONSTANTES, TENDO SIDO ADOTADO: MEIO FIO = 13 CM, SARJETA = 30 CM.


LEGENDA

MAPA-CHAVE

ATUALIZAÇÃO

0	EMISSÃO INICIAL	30/07/19	T.S.S.A.	A.M.	T.S.S.A.
REV.	DESCRIÇÃO	DATA	EXEC.	VERIF.	APROV.

CONTRATANTE: PREFEITURA MUNICIPAL DE JAPONVAR/MG

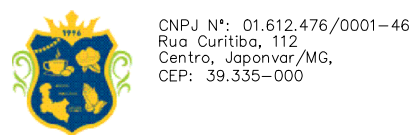

RESP. TEC. GABRIEL VINICIUS MARTINS
REG. CREA: 230779/D-MG
MUNICÍPIO/ÁREA: MUNICÍPIO DE JAPONVAR/MG
RESPONSÁVEL CONTRATANTE: PREF. MUNICIPAL DE JAPONVAR/MG

TÍTULO: PROJETO DE DRENAGEM
PAVIMENTAÇÃO EM CBUQ
DETALHES DE SAÍDA D'ÁGUA
ENDEREÇO DA OBRA: AVENIDA PRINCIPAL-CONTINUAÇÃO, NA COMUNIDADE DE PONTE DO MANGAL

DATA: 30/07/2019
ESCALA: INDICADA
PRANCHA: 02/02
ARQUIVO: DE-2019.963-MG.JAP-DRE-EXE.001=0