




CORTE AA
ESCALA: 1:50

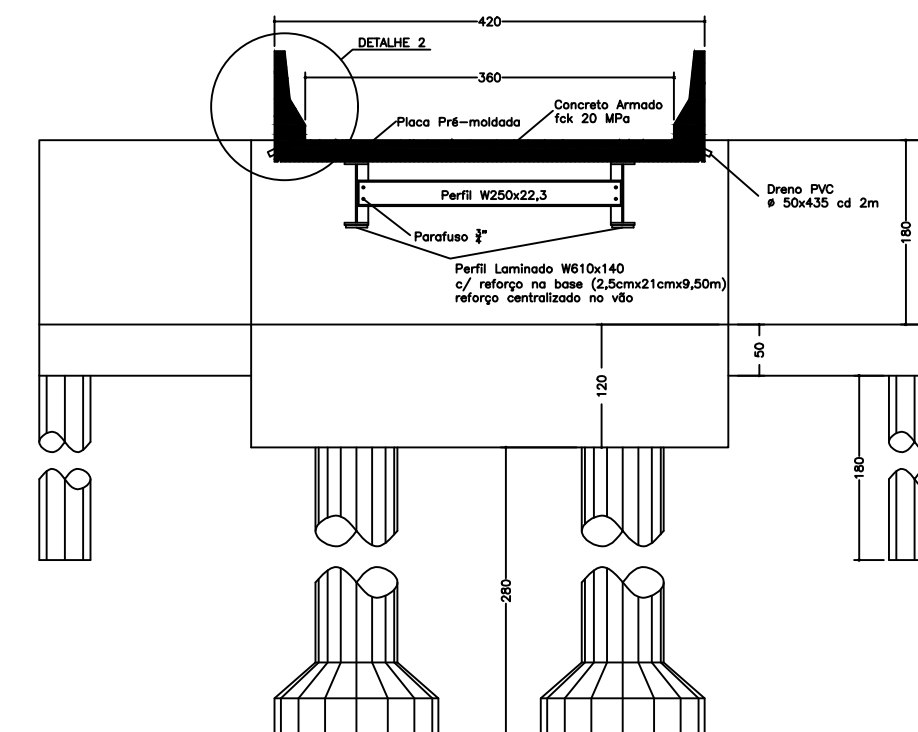


CORTE BB
ESCALA: 1:50

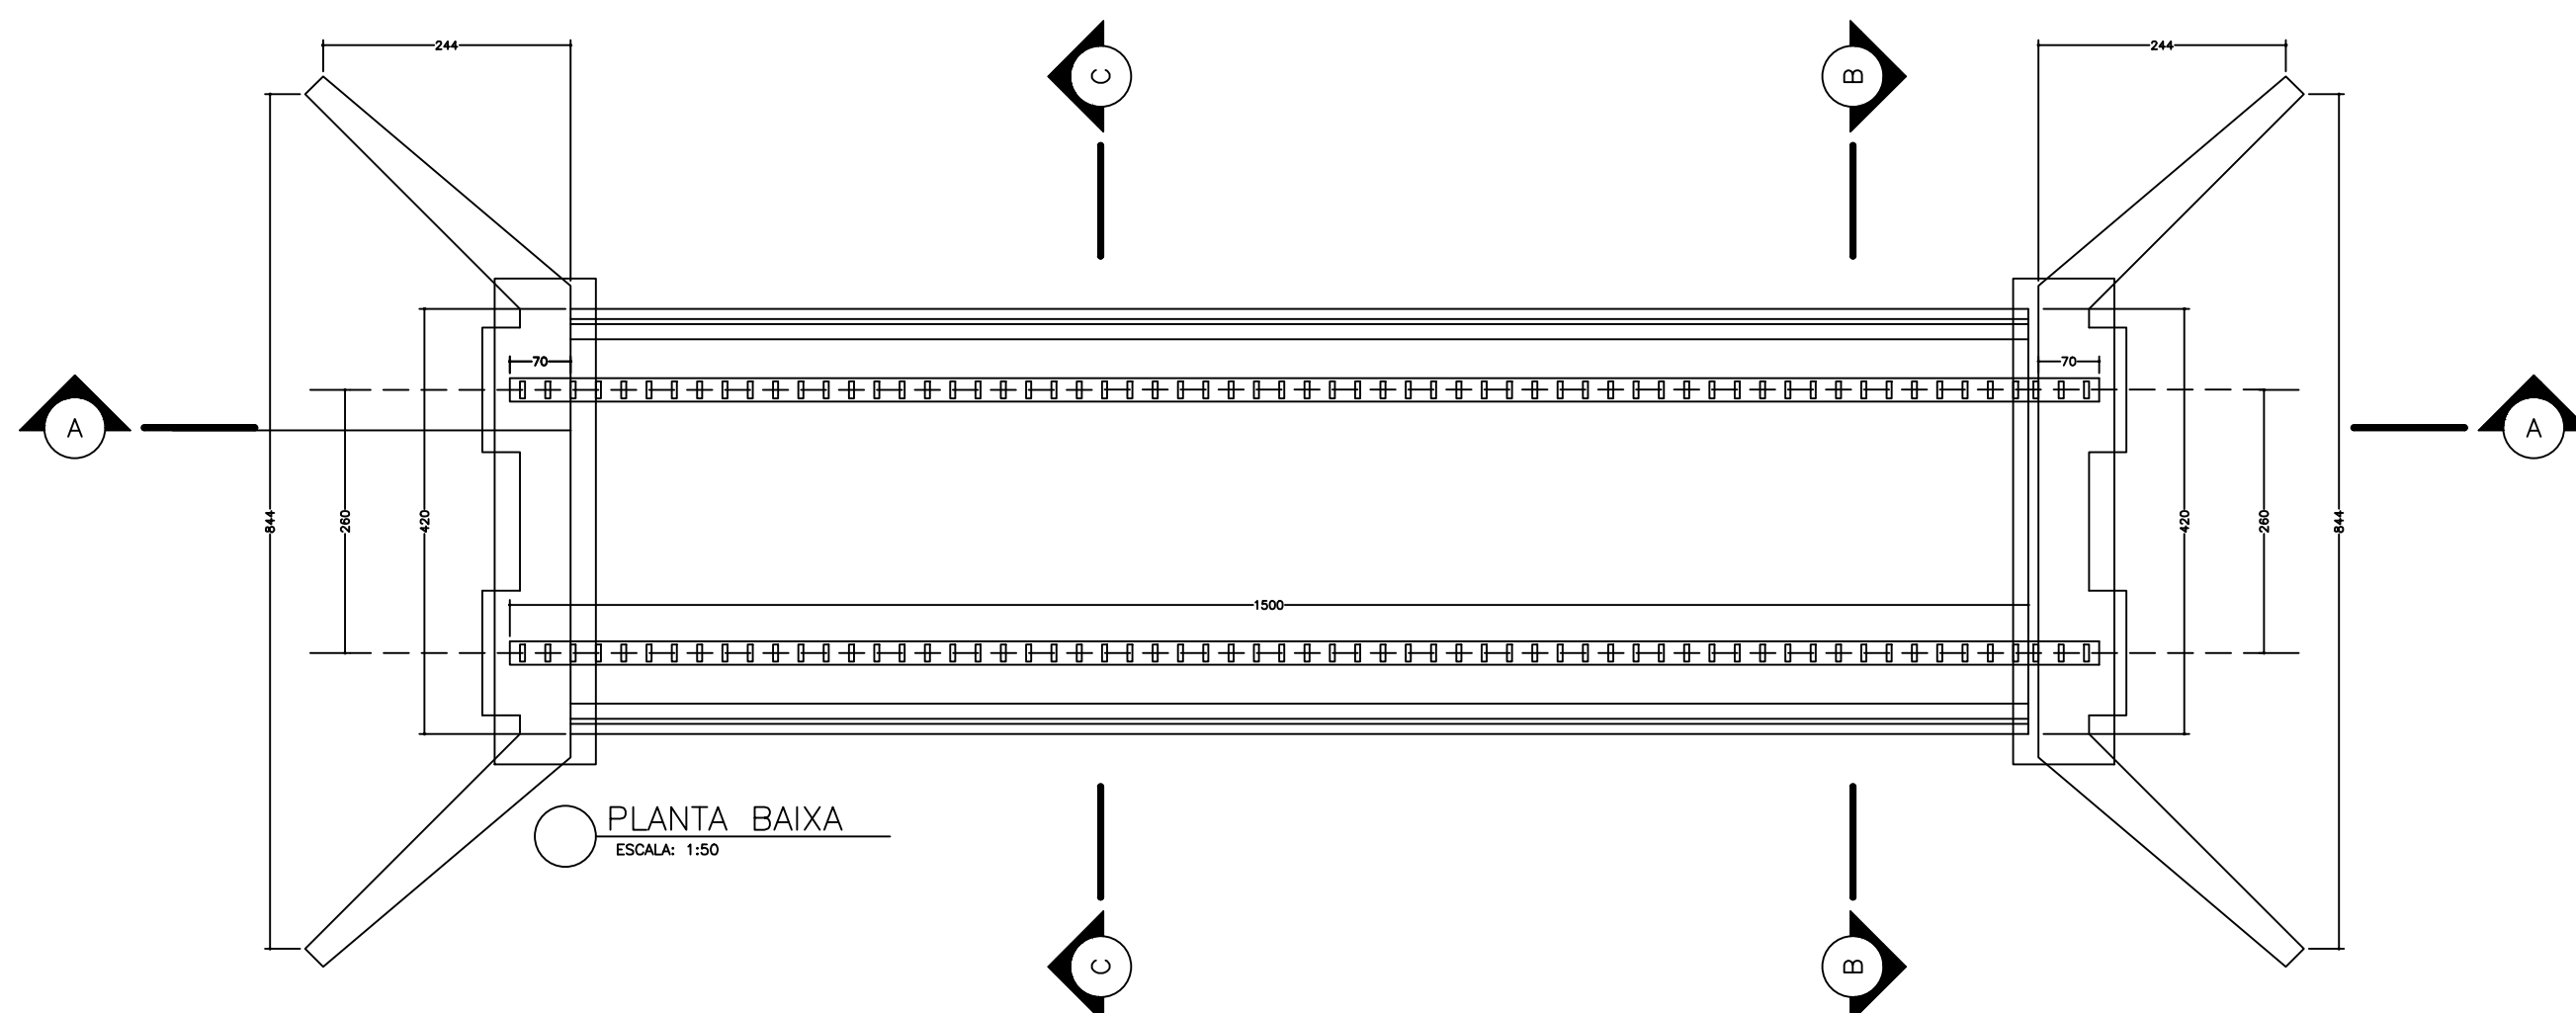


PLANTA BAIXA
ESCALA: 1:50

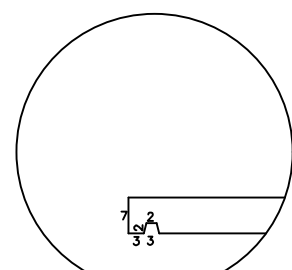

3 PINGADEIRA
ESCALA: 1:10

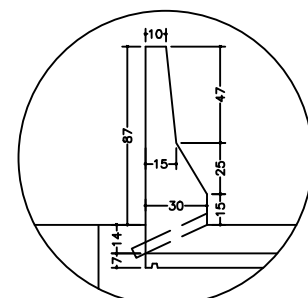


2 CORRIMÃO
ESCALA: 1:25

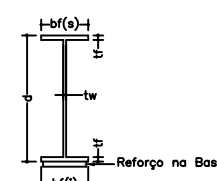


PERFIS LAMINADOS 2 x W610x140 x 15 metros
ESCALA: 1:25


Chapa de Reforço na Base:
(no meio do vão)
• largura = 21 cm
• espessura = 2,5 cm
• comprimento = 9,50 m

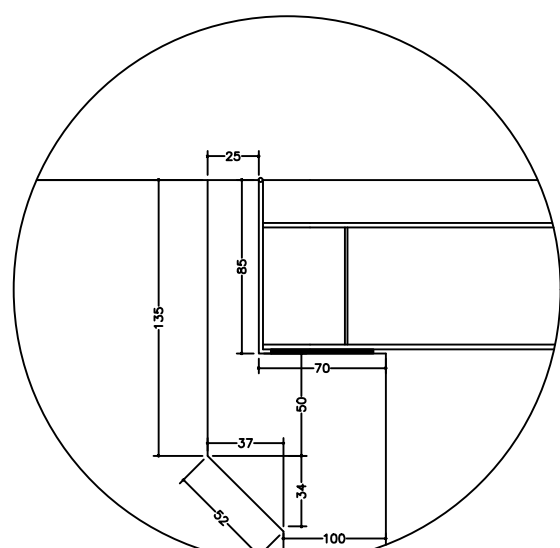


1 CABECEIRA
ESCALA: 1:25

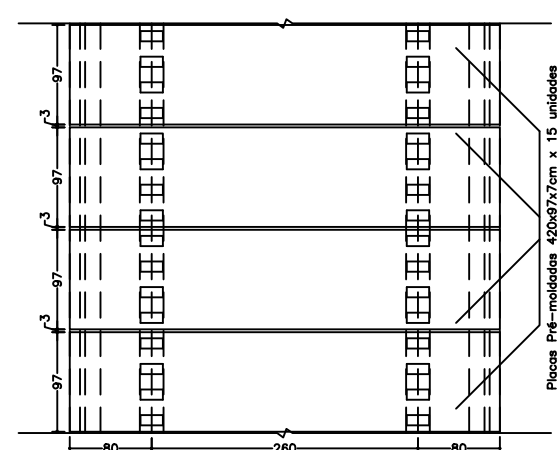

MONTAGEM DAS PLACAS PRÉ MODLADAS (15 unidades)
ESCALA: 1:50

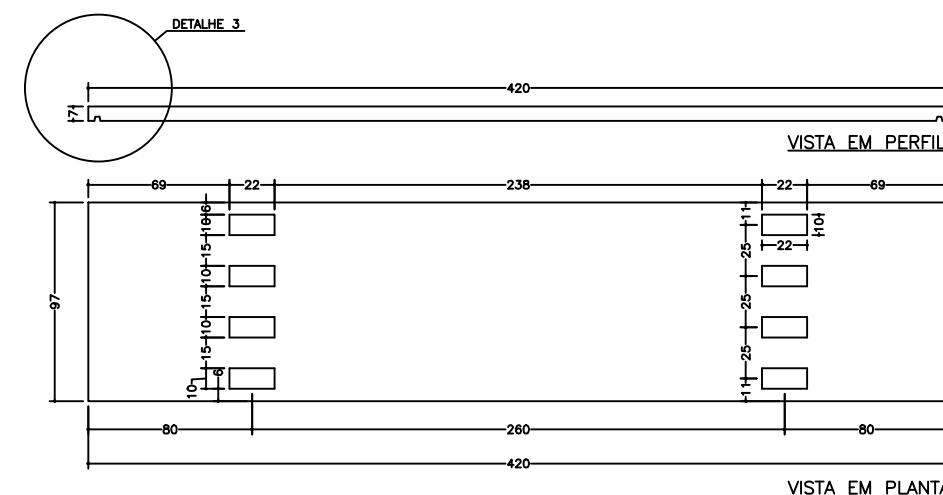

DIMENSÕES DAS PLACAS PRÉ MODLADAS (15 unidades)
ESCALA: 1:25

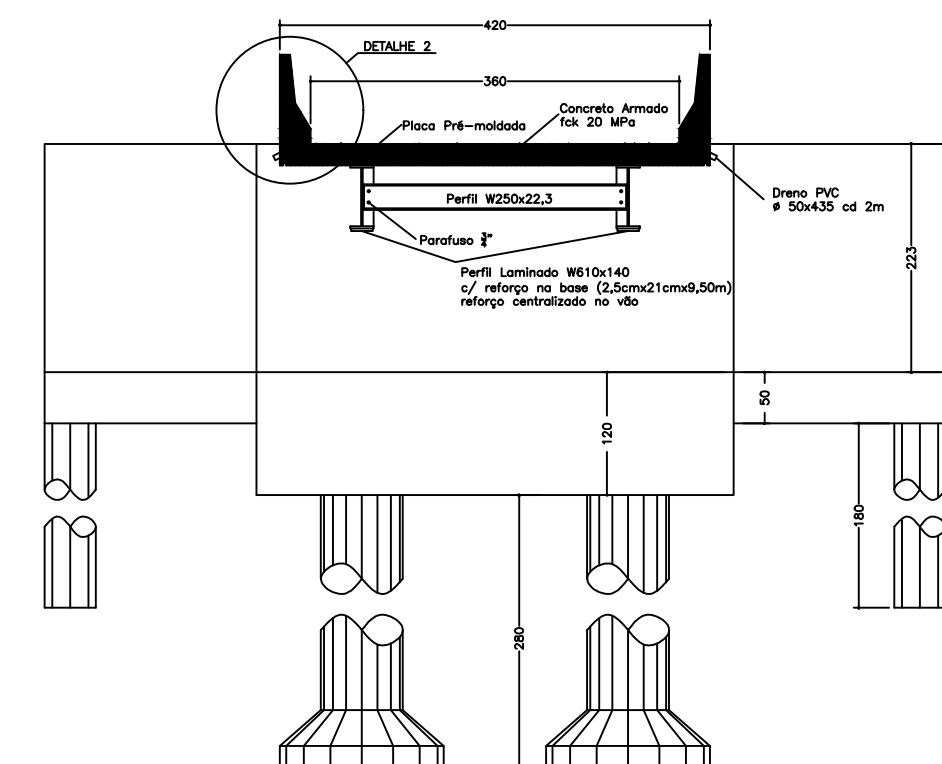

CORTE CC
ESCALA: 1:50