


Jornal de espessuras nos indicadores			
Cor. des.	Espessura (mm)	Cor. protetor	
1	0,15	1	
2	0,15	2	
3	0,15	3	
4	0,15	4	
5	0,15	5	
6	0,15	6	
7	0,15	7	
8	0,15	8	
9	0,15	9	
10	0,5	10	
11	0,15	11	
12	0,15	12	
13	0,15	13	
14	0,15	14	
15	0,15	15	
60	0,10	7	
61	0,13	7	
62	0,15	7	
63	0,17	7	
64	0,4	7	
65	0,5	7	
66	0,6	7	
67	0,7	7	
69	0,9	7	
70	1,0	7	
150	0,45	150	
250	0,75	250	
251	0,13	251	
252	0,13	252	
253	0,13	253	
254	0,13	254	
102	0,65	102	
152	0,60	152	
182	0,57	182	
190	0,75	190	
212	0,70	212	
201	0,45	204	

as demais cores
de acordo com a
NBR 10.075


Motor a cor 10
Motor a cor 250

FL 02/02

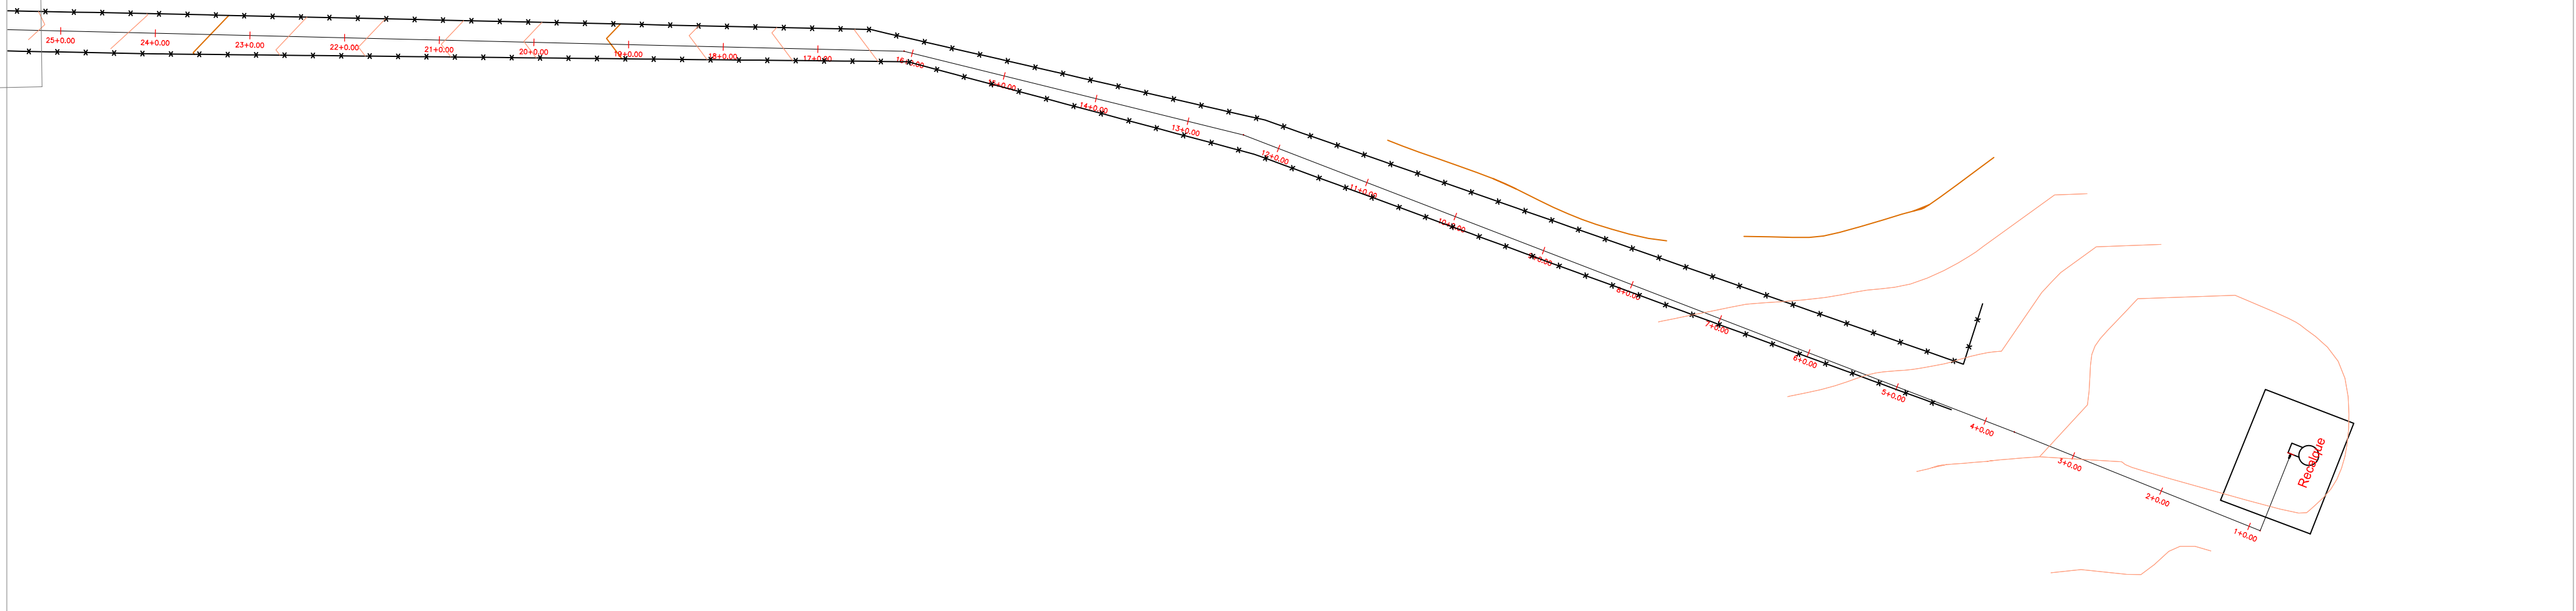

PLANTA BAIXA RECALQUE
ESCALA: 1:1000

PERFIL

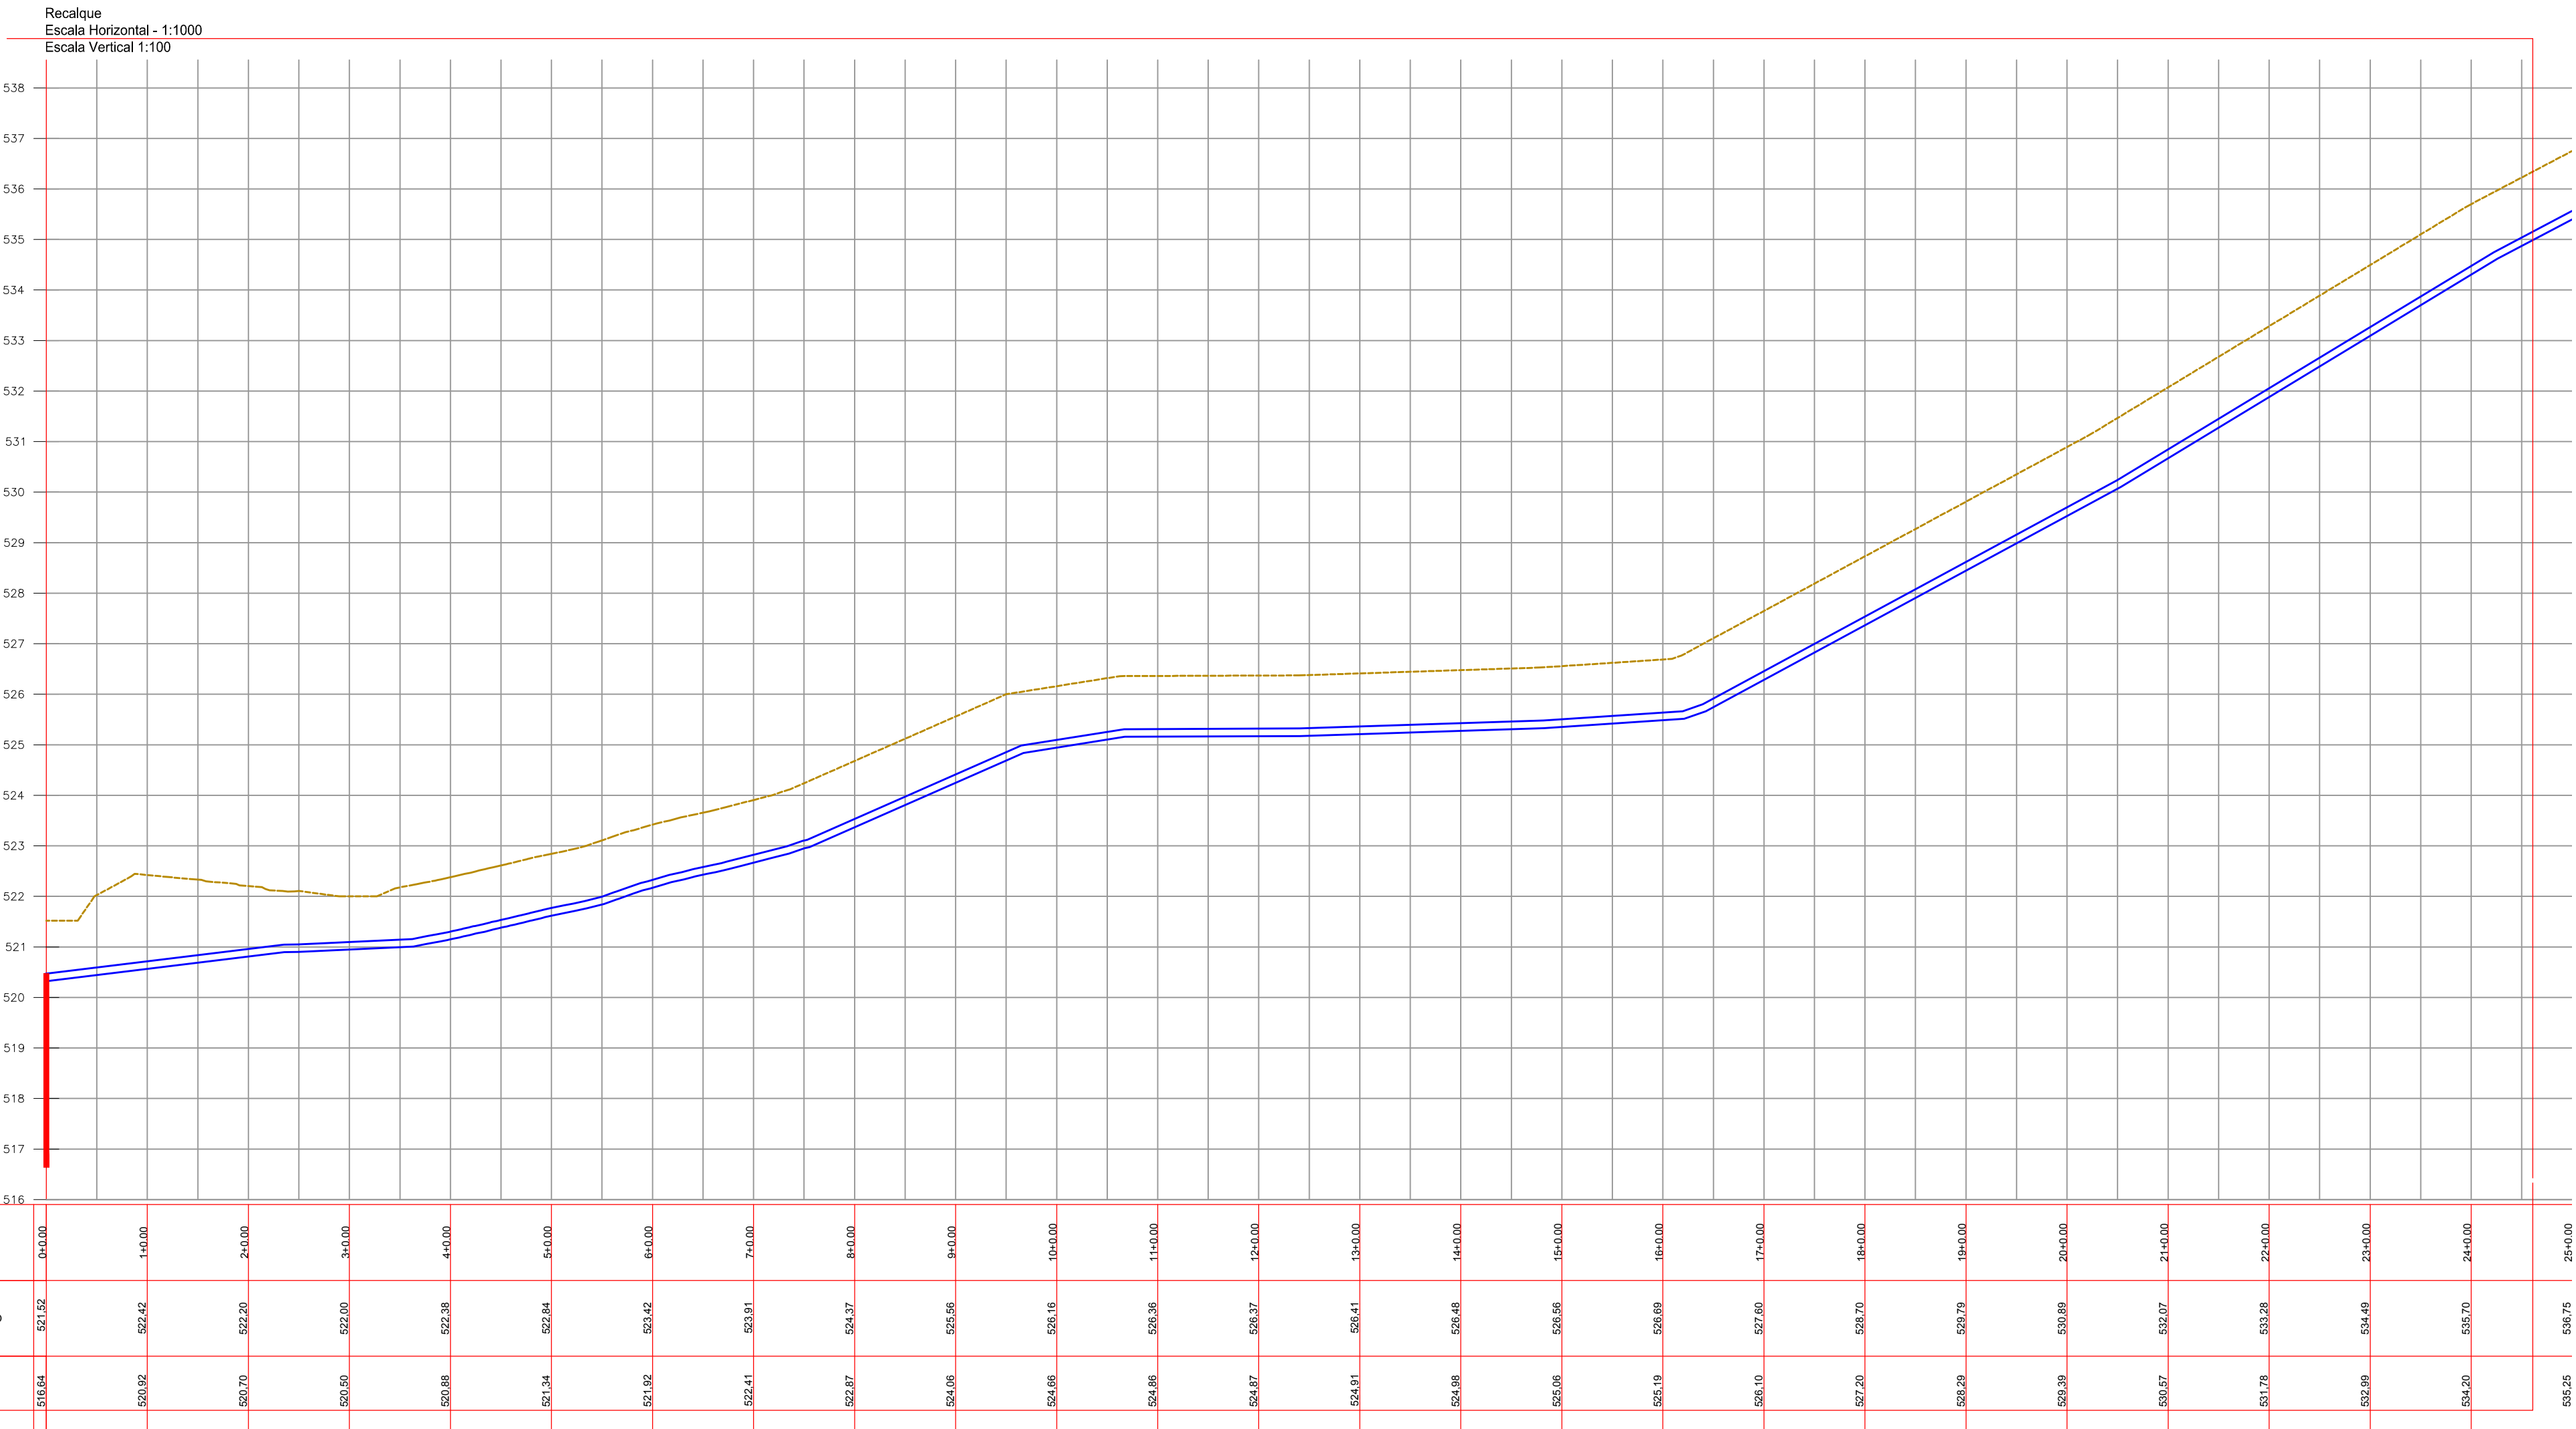[illegible]