




VIVEIROS DE 54x20 e 43x20 – PLANTA BAIXA
ESCALA: 1/250

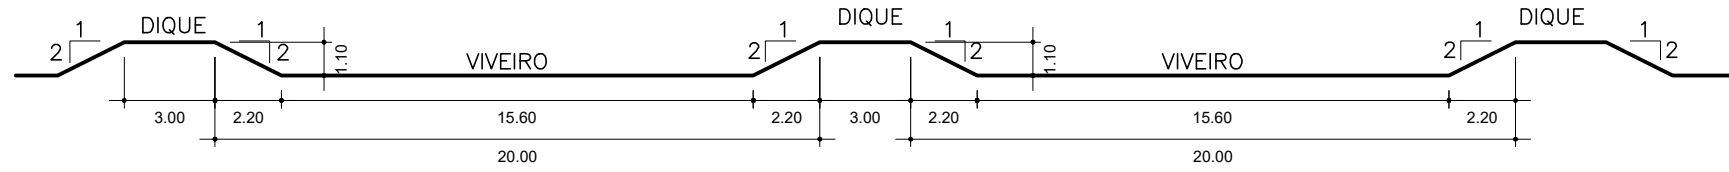


ALEVINAGEM – SEÇÃO TRANSVERSAL A–A
ESCALA: 1/250

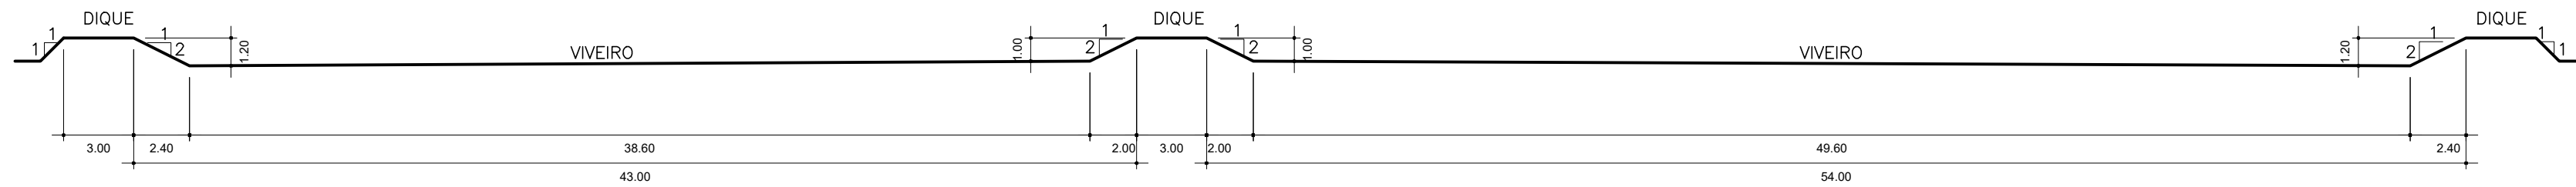


ALEVINAGEM – SEÇÃO LONGITUDINAL B–B
ESCALA: 1/250

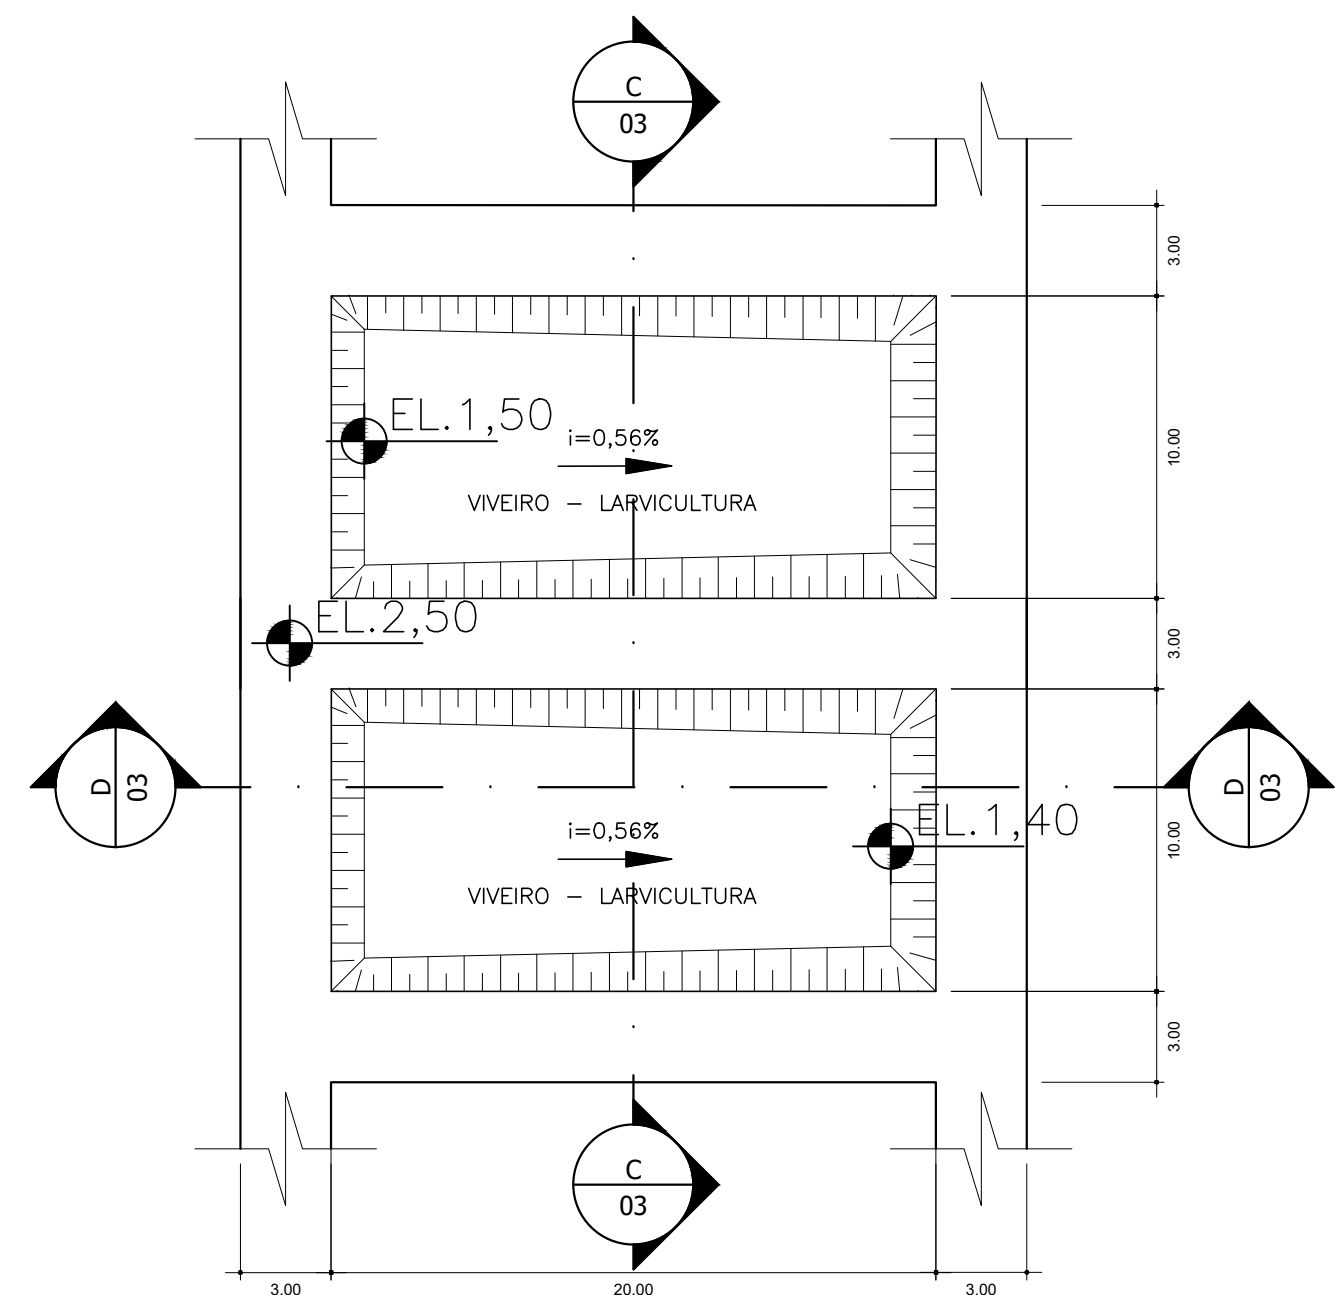

VIVEIROS DE 20x10 – PLANTA BAIXA
ESCALA: 1/250

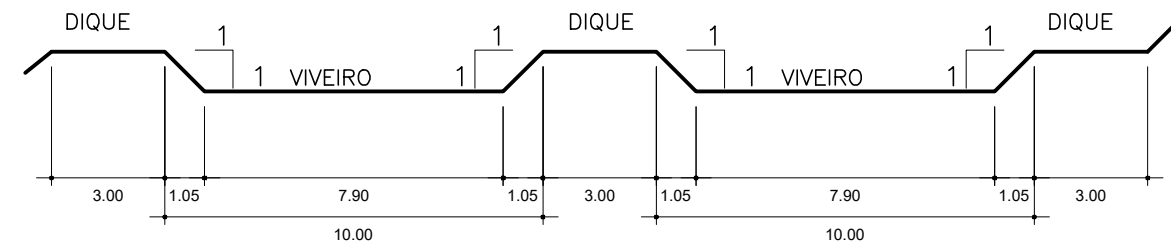

LARVICULTURA – SEÇÃO TRANSVERSAL C–C
ESCALA: 1/200

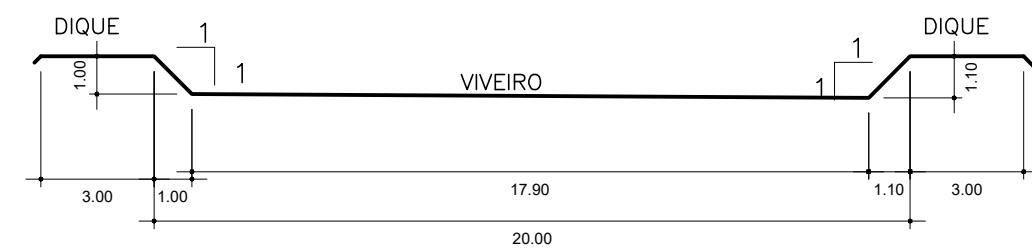

LAVIRCULTURA – SEÇÃO LONGITUDINAL D–D
ESCALA: 1/200

0	EMIÇÃO ORIGINAL	LUCAS	DANTAS	DANTAS
REVISÃO	DESCRIÇÃO	DESENHO	VERIFICAÇÃO	APROVAÇÃO



COMPANHIA DE DESENVOLVIMENTO DOS VALES
DO SÃO FRANCISCO E DO PARNAÍBA
Vinculada ao Ministério da Integração Nacional – MI

PROJETO BÁSICO DE REFORMA DO CENTRO INTEGRADO DE RECURSOS
PESQUEIROS E AQUICULTURA DE BETUME – 4º/CIB

TÍTULO DO DESENHO		OBRAS DE TERRA VIVEIROS SETOR 02 SEÇÕES TÍPICAS		UNIDADE	4º/GRD/UEP
NOME DO ARQUIVO		DATA	ESCALA	FRANCHA	PROJETISTA/DESENHISTA LUCAS LASCARES
CIBL_OT_VS2_03_R1.dwg		06/2018	INDICADA	01/01	RESPONSÁVEL TÉCNICO ENG. CIVIL JOSÉ DANTAS