




1 PLANTA BAIXA EXISTENTE - COZINHA
ESCALA 1:50

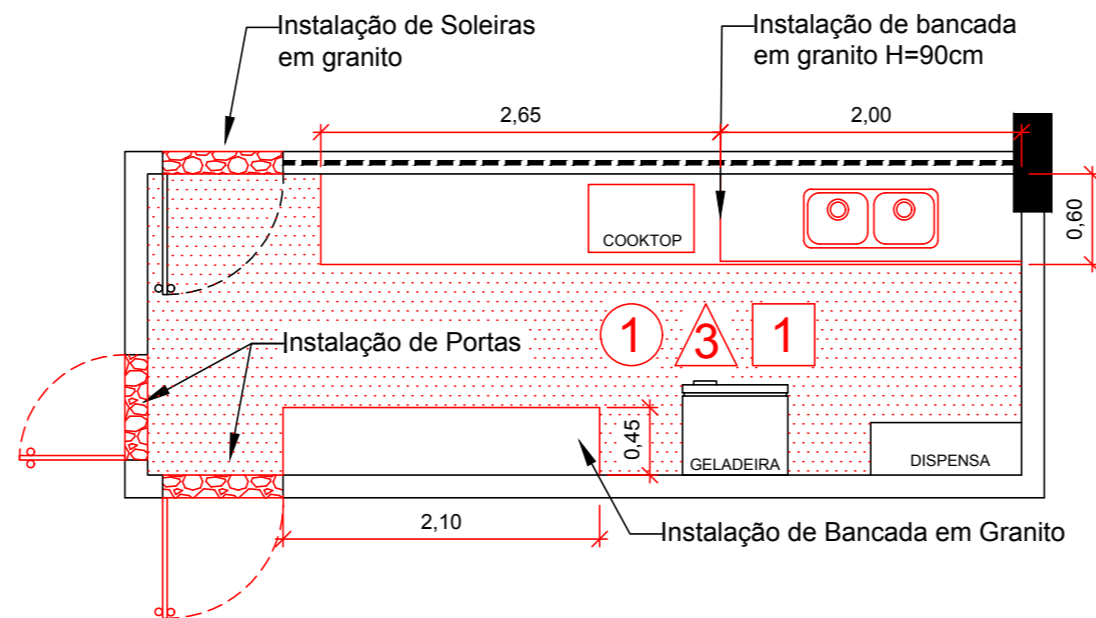


3 PLANTA BAIXA CONSTRUÇÃO - COZINHA
ESCALA 1:50

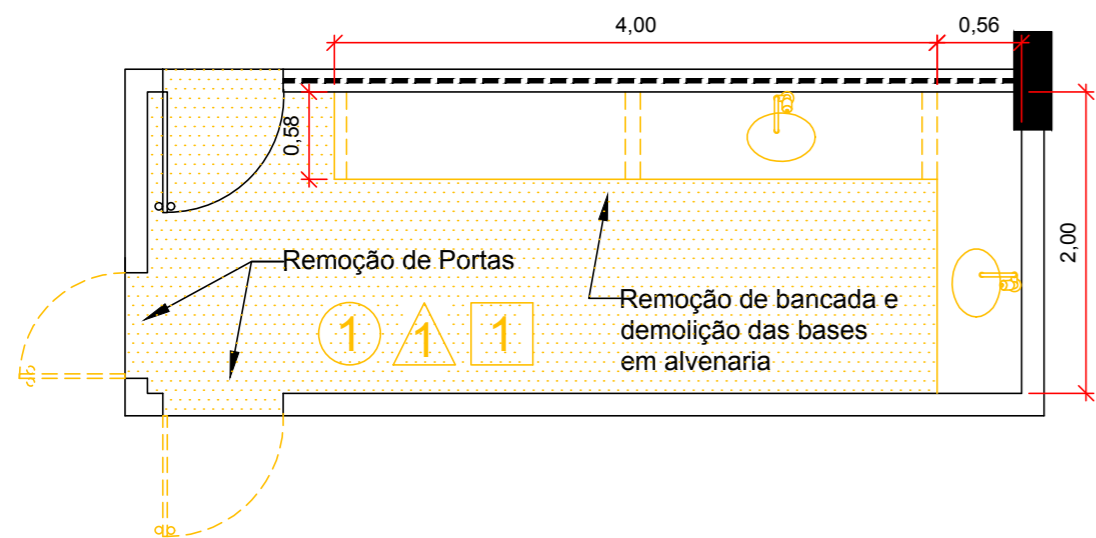

2 PLANTA BAIXA DEMOLIÇÃO - COZINHA
ESCALA 1:50

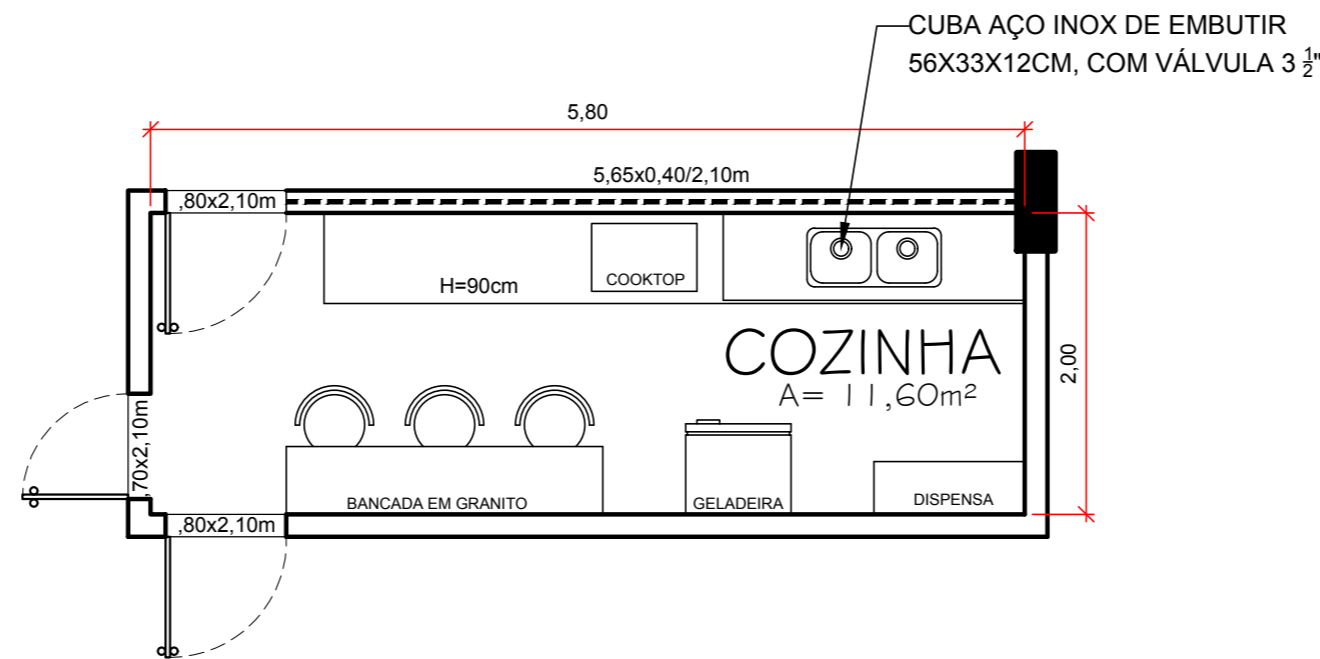

4 PLANTA BAIXA FINAL - COZINHA
ESCALA 1:50

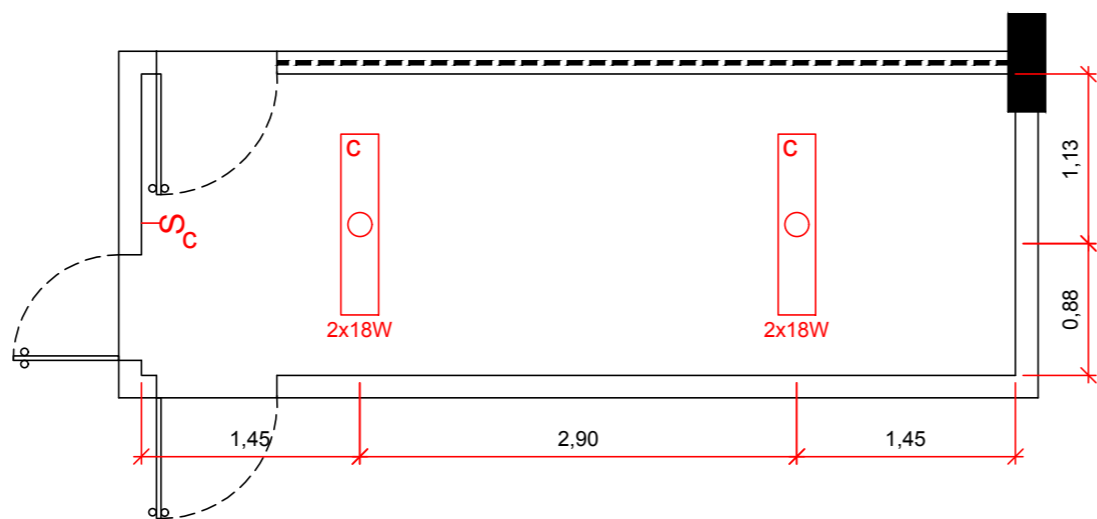

5 PLANTA BAIXA ELÉTRICO - COZINHA
ESCALA 1:50

LEGENDAS:

- CONSTRUÇÃO
DEMOLIÇÃO

TABELA DE ACABAMENTOS - DEMOLIÇÃO

1	PAREDE	Revestimento Cerâmico	33,00m²
1	PISO	Alta Resistência	11,60m²
1	FORRO	Forro Mineral	11,60m²

TABELA DE ACABAMENTOS - CONSTRUÇÃO

1	PAREDE	Revestimento Cerâmico	33,00m²
3	PISO	Porcelanato	11,60m²
1	FORRO	Forro de Gesso	11,60m²

Nº	DESCRIÇÃO DA REVISÃO	REVISADO POR	DATA

IDENTIFICAÇÃO
DO CONTRATANTE:



MINISTÉRIO DA INTEGRAÇÃO NACIONAL
COMPANHIA DE DESENVOLVIMENTO DOS VALES DO SÃO FRANCISCO E DO PARNAÍBA
4ª SUPERINTENDÊNCIA REGIONAL

EMPRESA RESPONSÁVEL:



E-MAIL: contato.trinta@gmail.com
ENDEREÇO: Pça. Getúlio Vargas, nº63 - São José | Aracaju/SE

RESPONSÁVEL TÉCNICO:

JOSÉ RAFAEL BISPO DOS SANTOS
ENGENHEIRO CIVIL - CREA Nº 271545007-8

REFORMA DOS FUNDOS

DESENHISTA: JOSÉ ELSON	FASE DO PROJETO: PROJETO EXECUTIVO	ESCALA: INDICADA
RESP. TÉCNICO: JOSÉ RAFAEL	ENDEREÇO DO EMPREENDIMENTO: AV. BEIRA MAR, Nº2150 - JARDINS MUNICÍPIO DE ARACAJU/SE	DATA: NOVEMBRO / 2018
PROJETO: ARQUITETÔNICO	DESENHO: PLANTA BAIXA EXISTENTE - COZINHA PLANTA BAIXA CONSTRUÇÃO - COZINHA	PRANCHA: 01/01
REVISÃO: R00	PLANTA BAIXA ELÉTRICO - COZINHA PLANTA BAIXA DEMOLIÇÃO - COZINHA	