





1 PLANTA BAIXA EXISTENTE - ARQ. MORTO
ESCALA 1:50

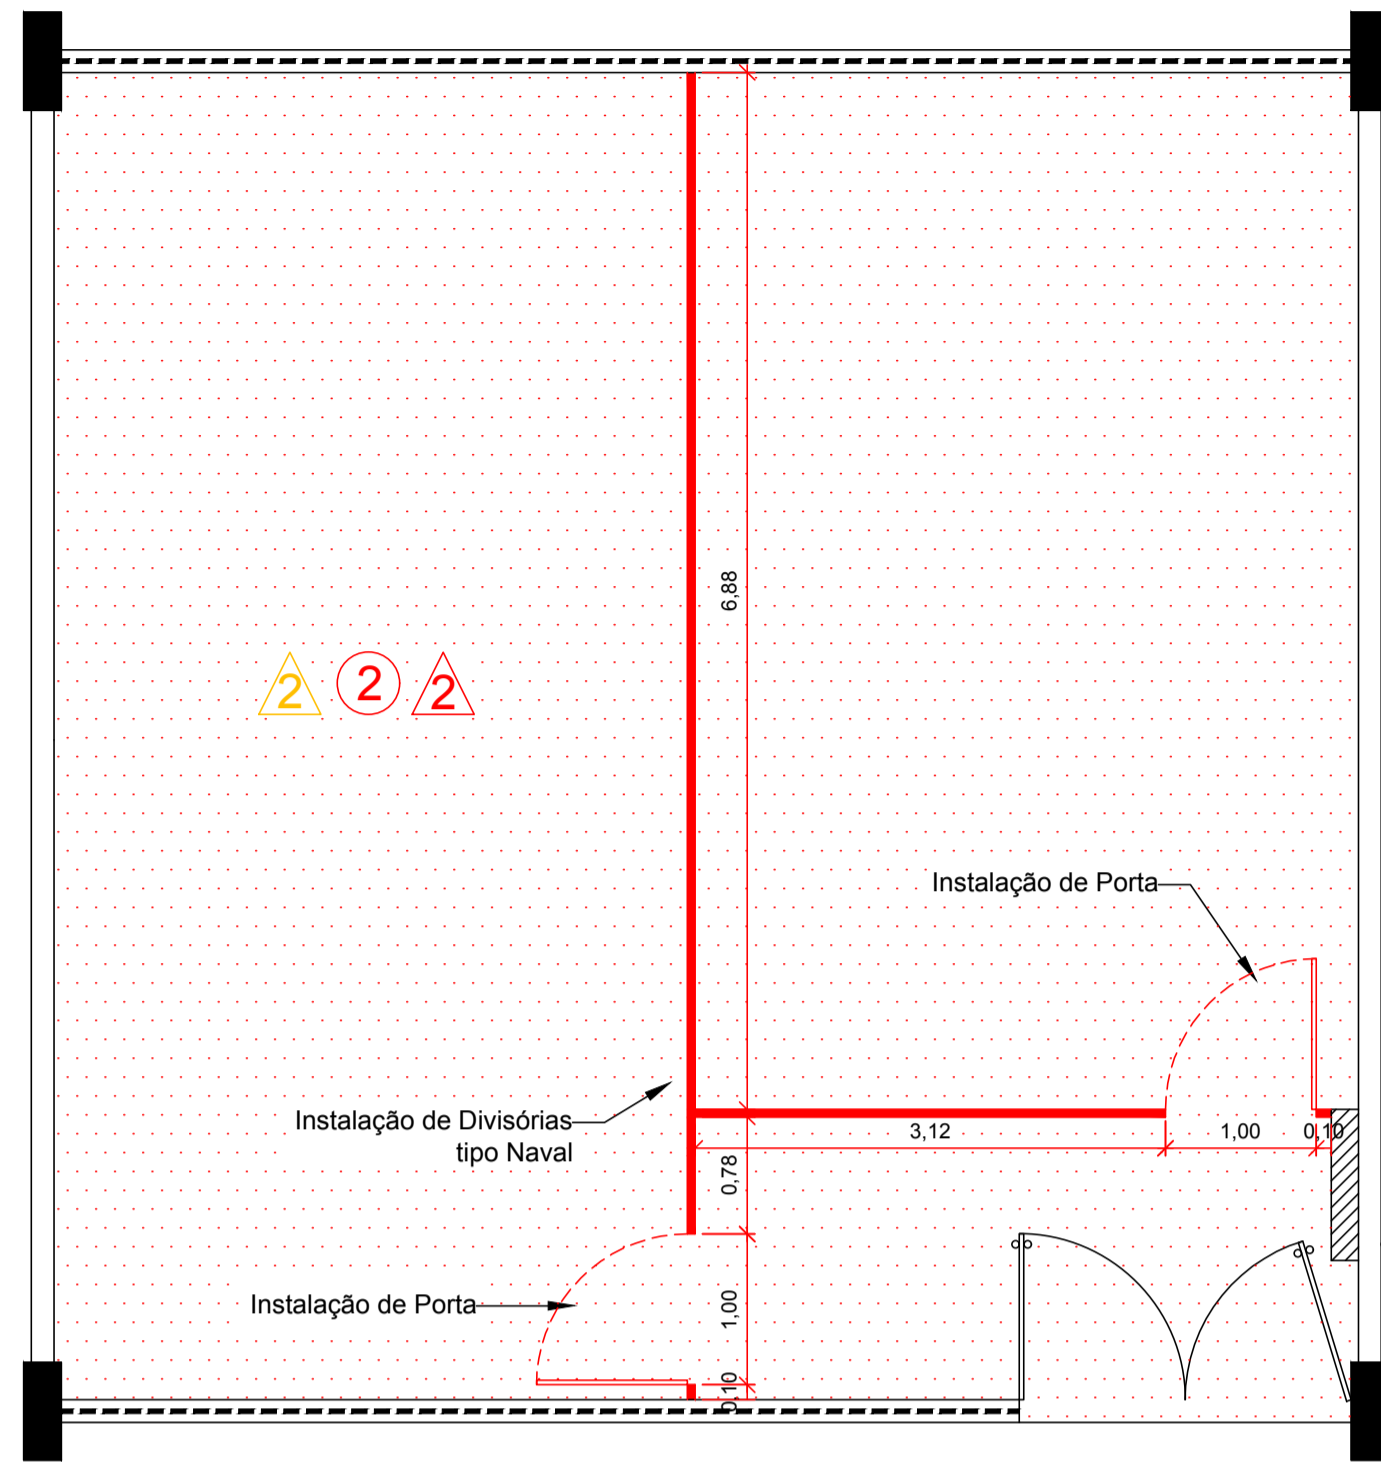

2 PLANTA BAIXA REFORMA - ARQ. MORTO
ESCALA 1:50

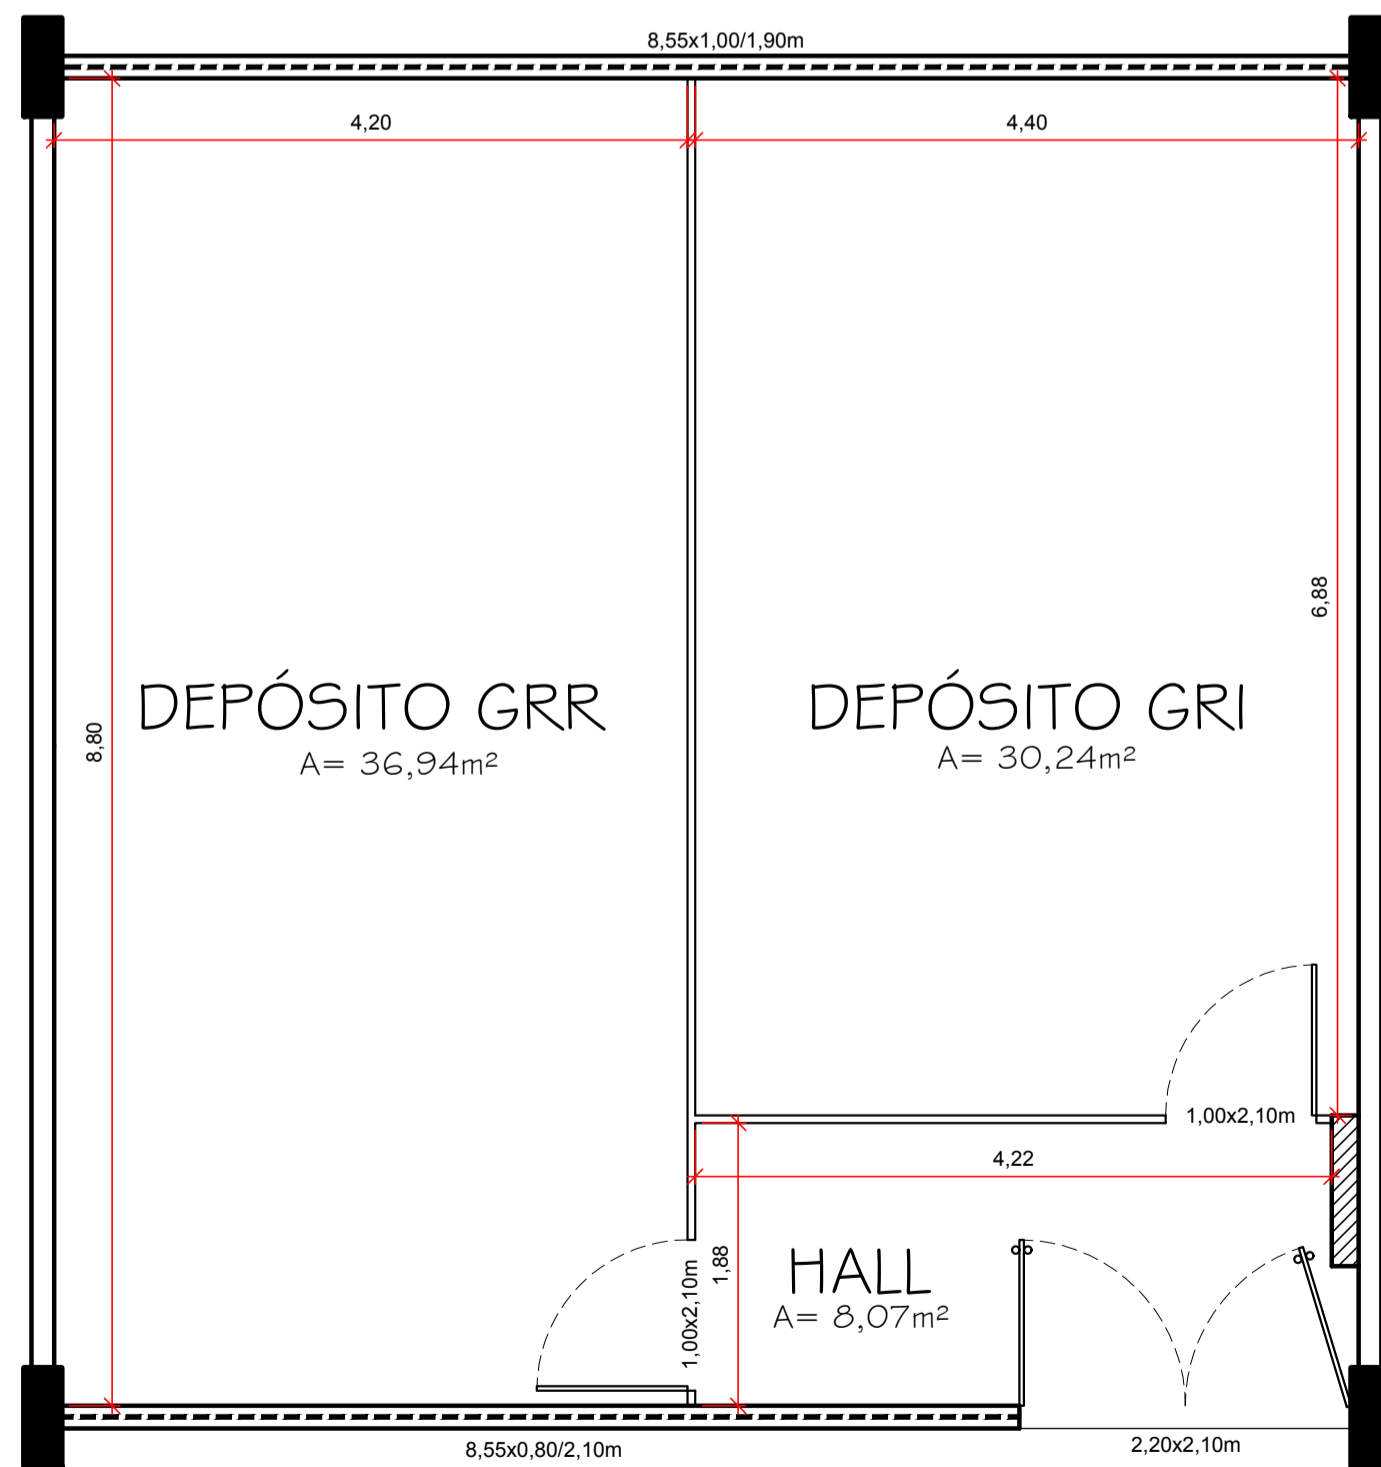

3 PLANTA BAIXA FINAL - ARQ. MORTO
ESCALA 1:50

LEGENDAS:

- CONSTRUÇÃO
- DEMOLIÇÃO

TABELA DE ACABAMENTOS - DEMOLIÇÃO		
PISO	Vinílico/Contrapiso	76,12m²

TABELA DE ACABAMENTOS - CONSTRUÇÃO		
PAREDE	Pintura	96,91m²
PISO	Alta Resistência	76,12m²

Nº	DESCRIÇÃO DA REVISÃO	REVISADO POR	DATA

IDENTIFICAÇÃO DO CONTRATANTE:

CODEVASF

MINISTÉRIO DA INTEGRAÇÃO NACIONAL
COMPANHIA DE DESENVOLVIMENTO DOS VALES DO SÃO FRANCISCO E DO PARNAIBA
4ª SUPERINTENDÊNCIA REGIONAL

EMPRESA RESPONSÁVEL:

30TRINTA

projetos e reformas

E-MAIL: contato.trinta@gmail.com
ENDEREÇO: Pça. Getúlio Vargas, nº63 - São José | Aracaju/SE

RESPONSÁVEL TÉCNICO:

JOSÉ RAFAEL BISPO DOS SANTOS
ENGENHEIRO CIVIL - CREA Nº 271545007-8

REFORMA DOS FUNDOS		
DESENHISTA: JOSE ELSON	FASE DO PROJETO: PROJETO EXECUTIVO	ESCALA: INDICADA
RESP. TÉCNICO: JOSE RAFAEL	ENDEREÇO DO EMPREENDIMENTO: AV. BEIRA MAR, Nº2150 - JARDINS MUNICÍPIO DE ARACAJU/SE	DATA: NOVEMBRO / 2018
PROJETO: ARQUITETÔNICO	DESENHO: PLANTA BAIXA EXISTENTE - ARQ. MORTO PLANTA BAIXA REFORMA - ARQ. MORTO PLANTA BAIXA FINAL - ARQ. MORTO	PRANCHA: 01/01
REVISÃO: R00		