




1 PLANTA BAIXA EXISTENTE - W.C.
ESCALA 1:50

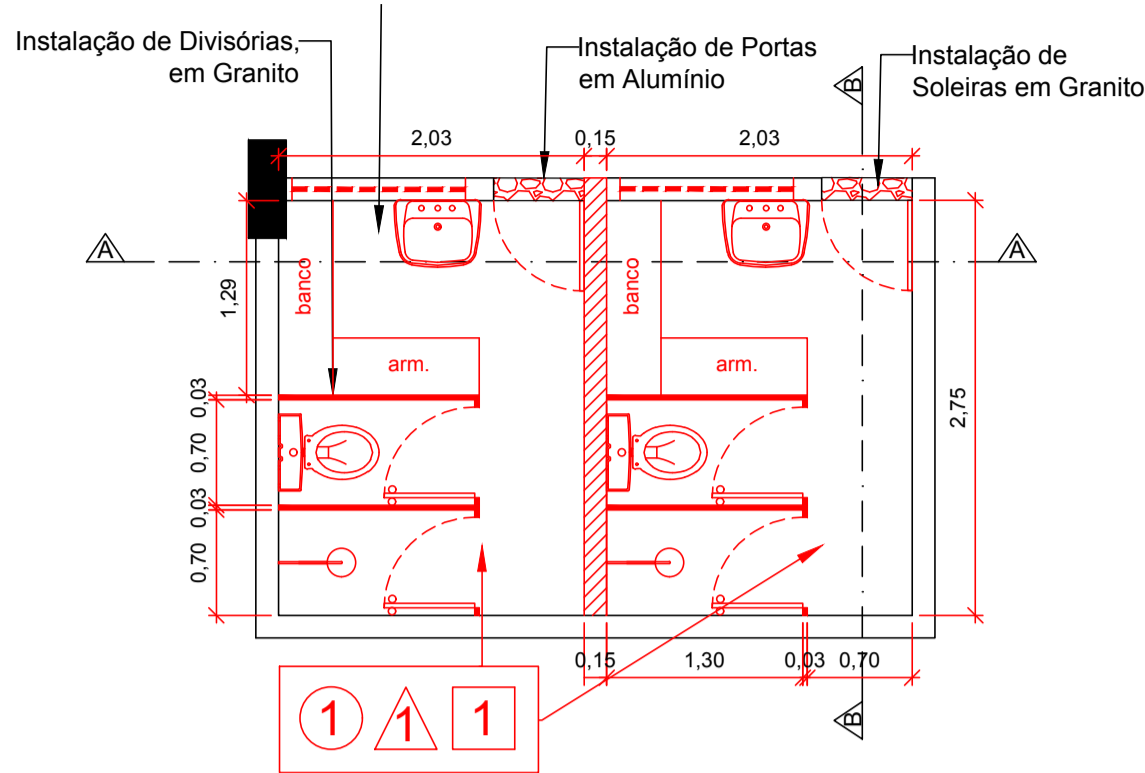


3 PLANTA BAIXA CONSTRUÇÃO - W.C.
ESCALA 1:50

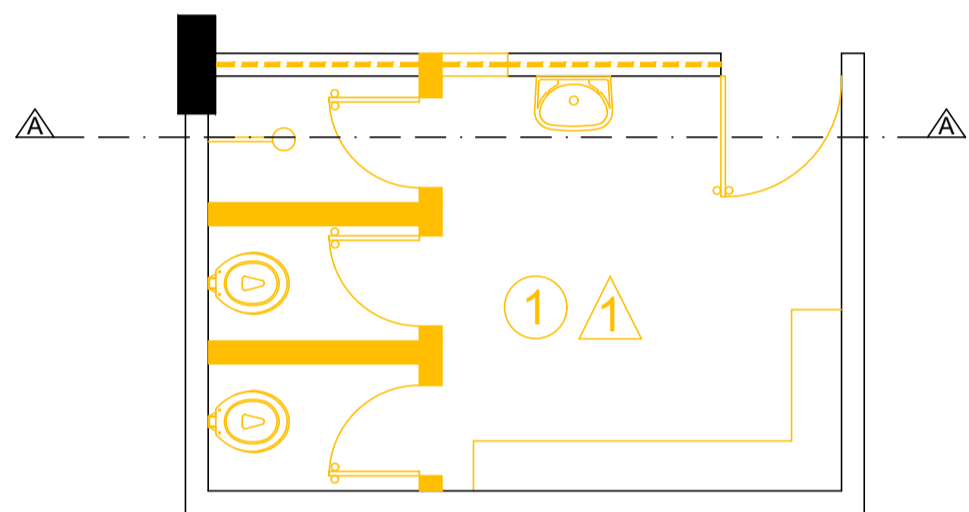


2 PLANTA BAIXA DEMOLIÇÃO - W.C.
ESCALA 1:50

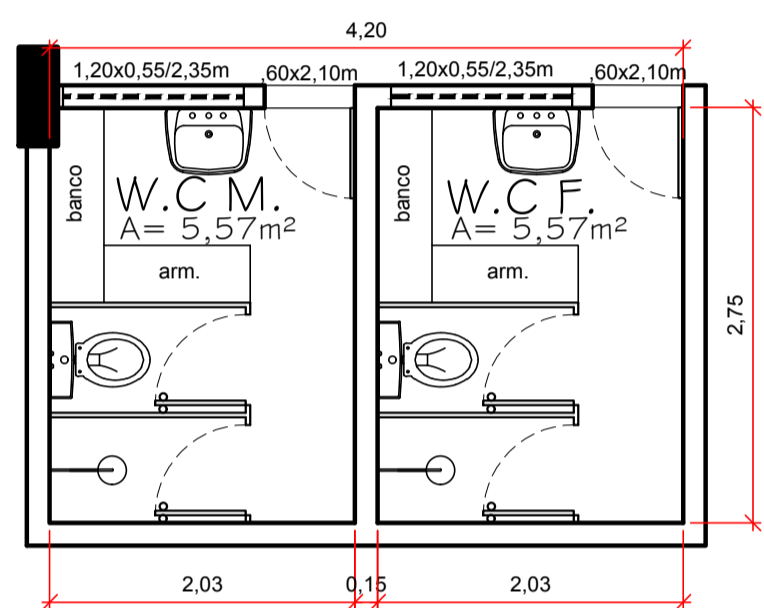


4 PLANTA BAIXA FINAL - W.C.
ESCALA 1:50

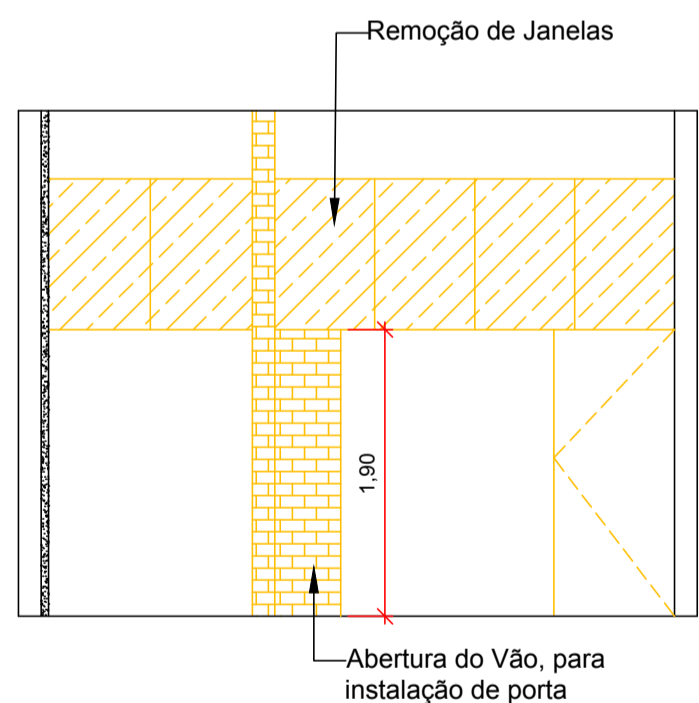


5 CORTE A-A DEMOLIÇÃO - W.C.
ESCALA 1:50

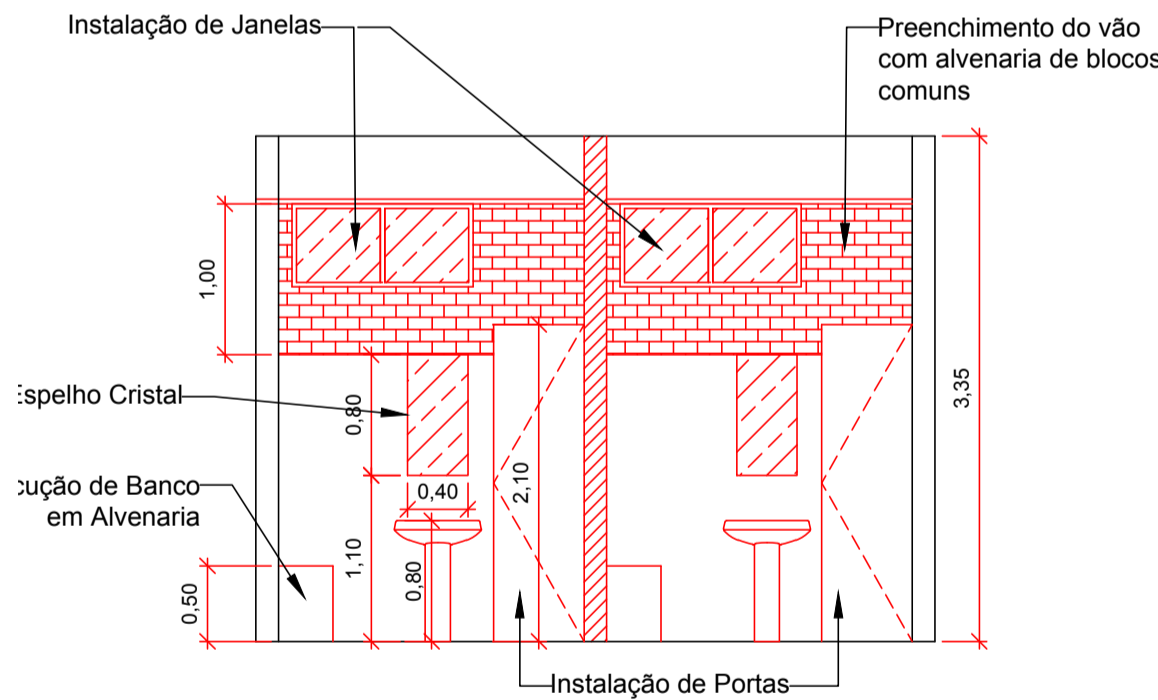


6 CORTE A-A CONSTRUÇÃO - W.C.
ESCALA 1:50

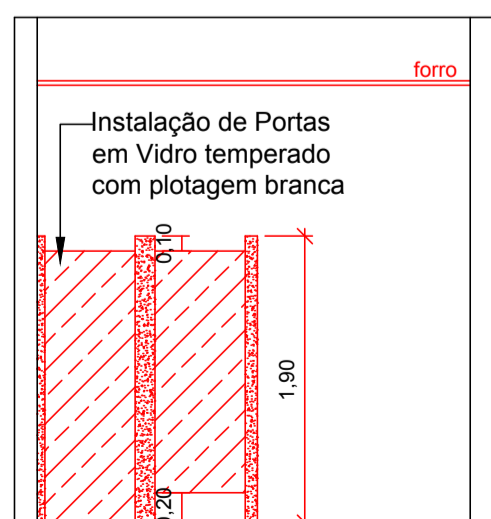


7 CORTE B-B CONSTRUÇÃO - W.C.
ESCALA 1:50

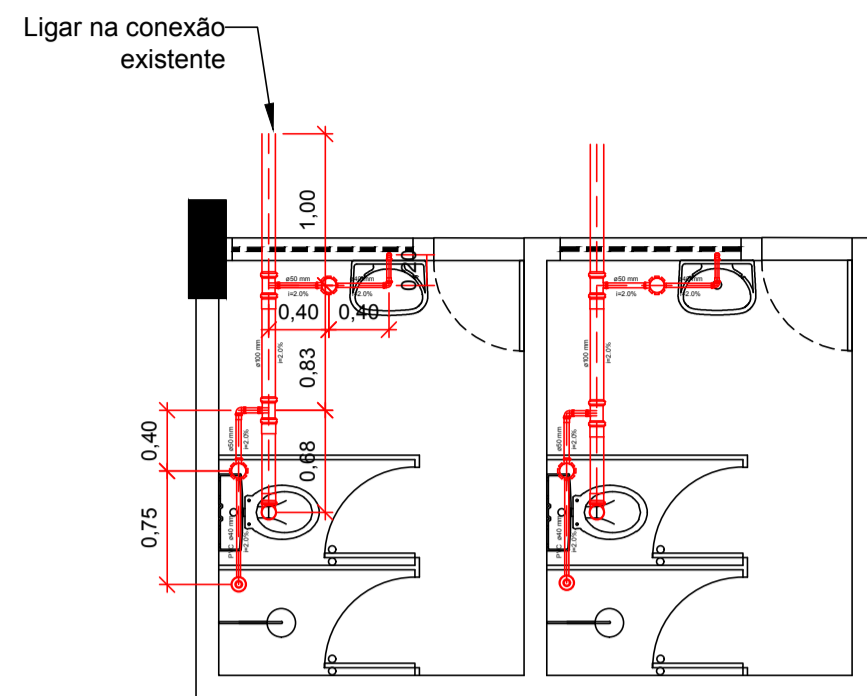

8 PLANTA BAIXA HIDROSSANITÁRIA - W.C.
ESCALA 1:50

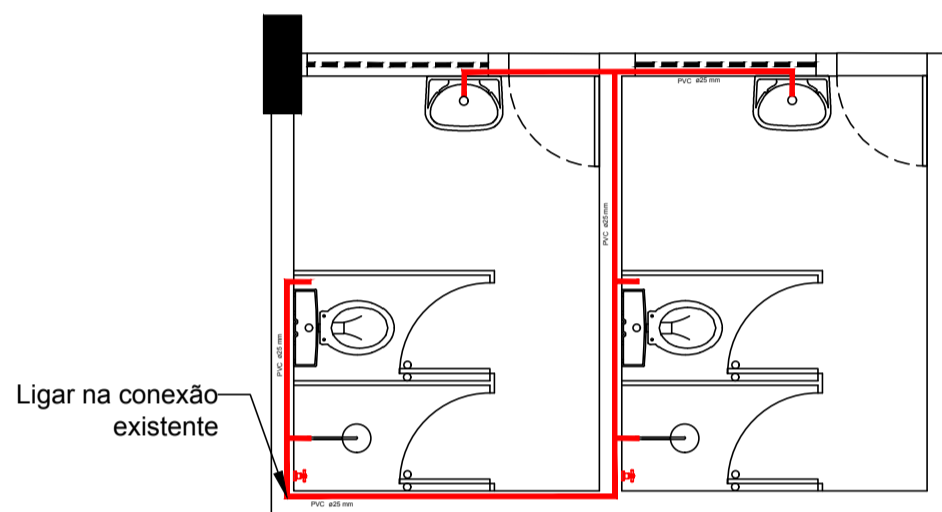

9 PLANTA BAIXA HIDRÁULICA - W.C.
ESCALA 1:50

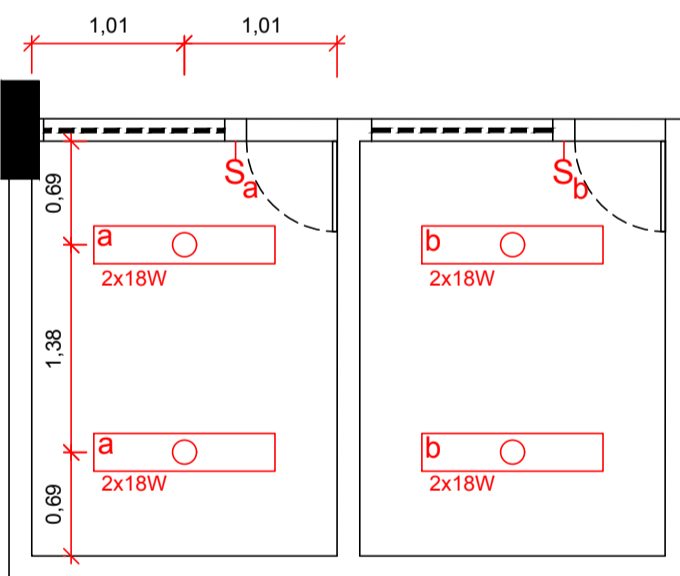

10 PLANTA BAIXA ELÉTRICO - W.C.
ESCALA 1:50

LEGENDAS:

CONSTRUÇÃO
DEMOLIÇÃO

TABELA DE ACABAMENTOS - DEMOLIÇÃO

1	PAREDE	Revestimento Cerâmico	64,26m²
1	PISO	Revestimento Cerâmico	11,55m²

TABELA DE ACABAMENTOS - CONSTRUÇÃO

1	PAREDE	Revestimento Cerâmico	57,48m²
1	PISO	Revestimento Cerâmico	11,55m²
1	FORRO	Forro de Gesso	11,55m²