




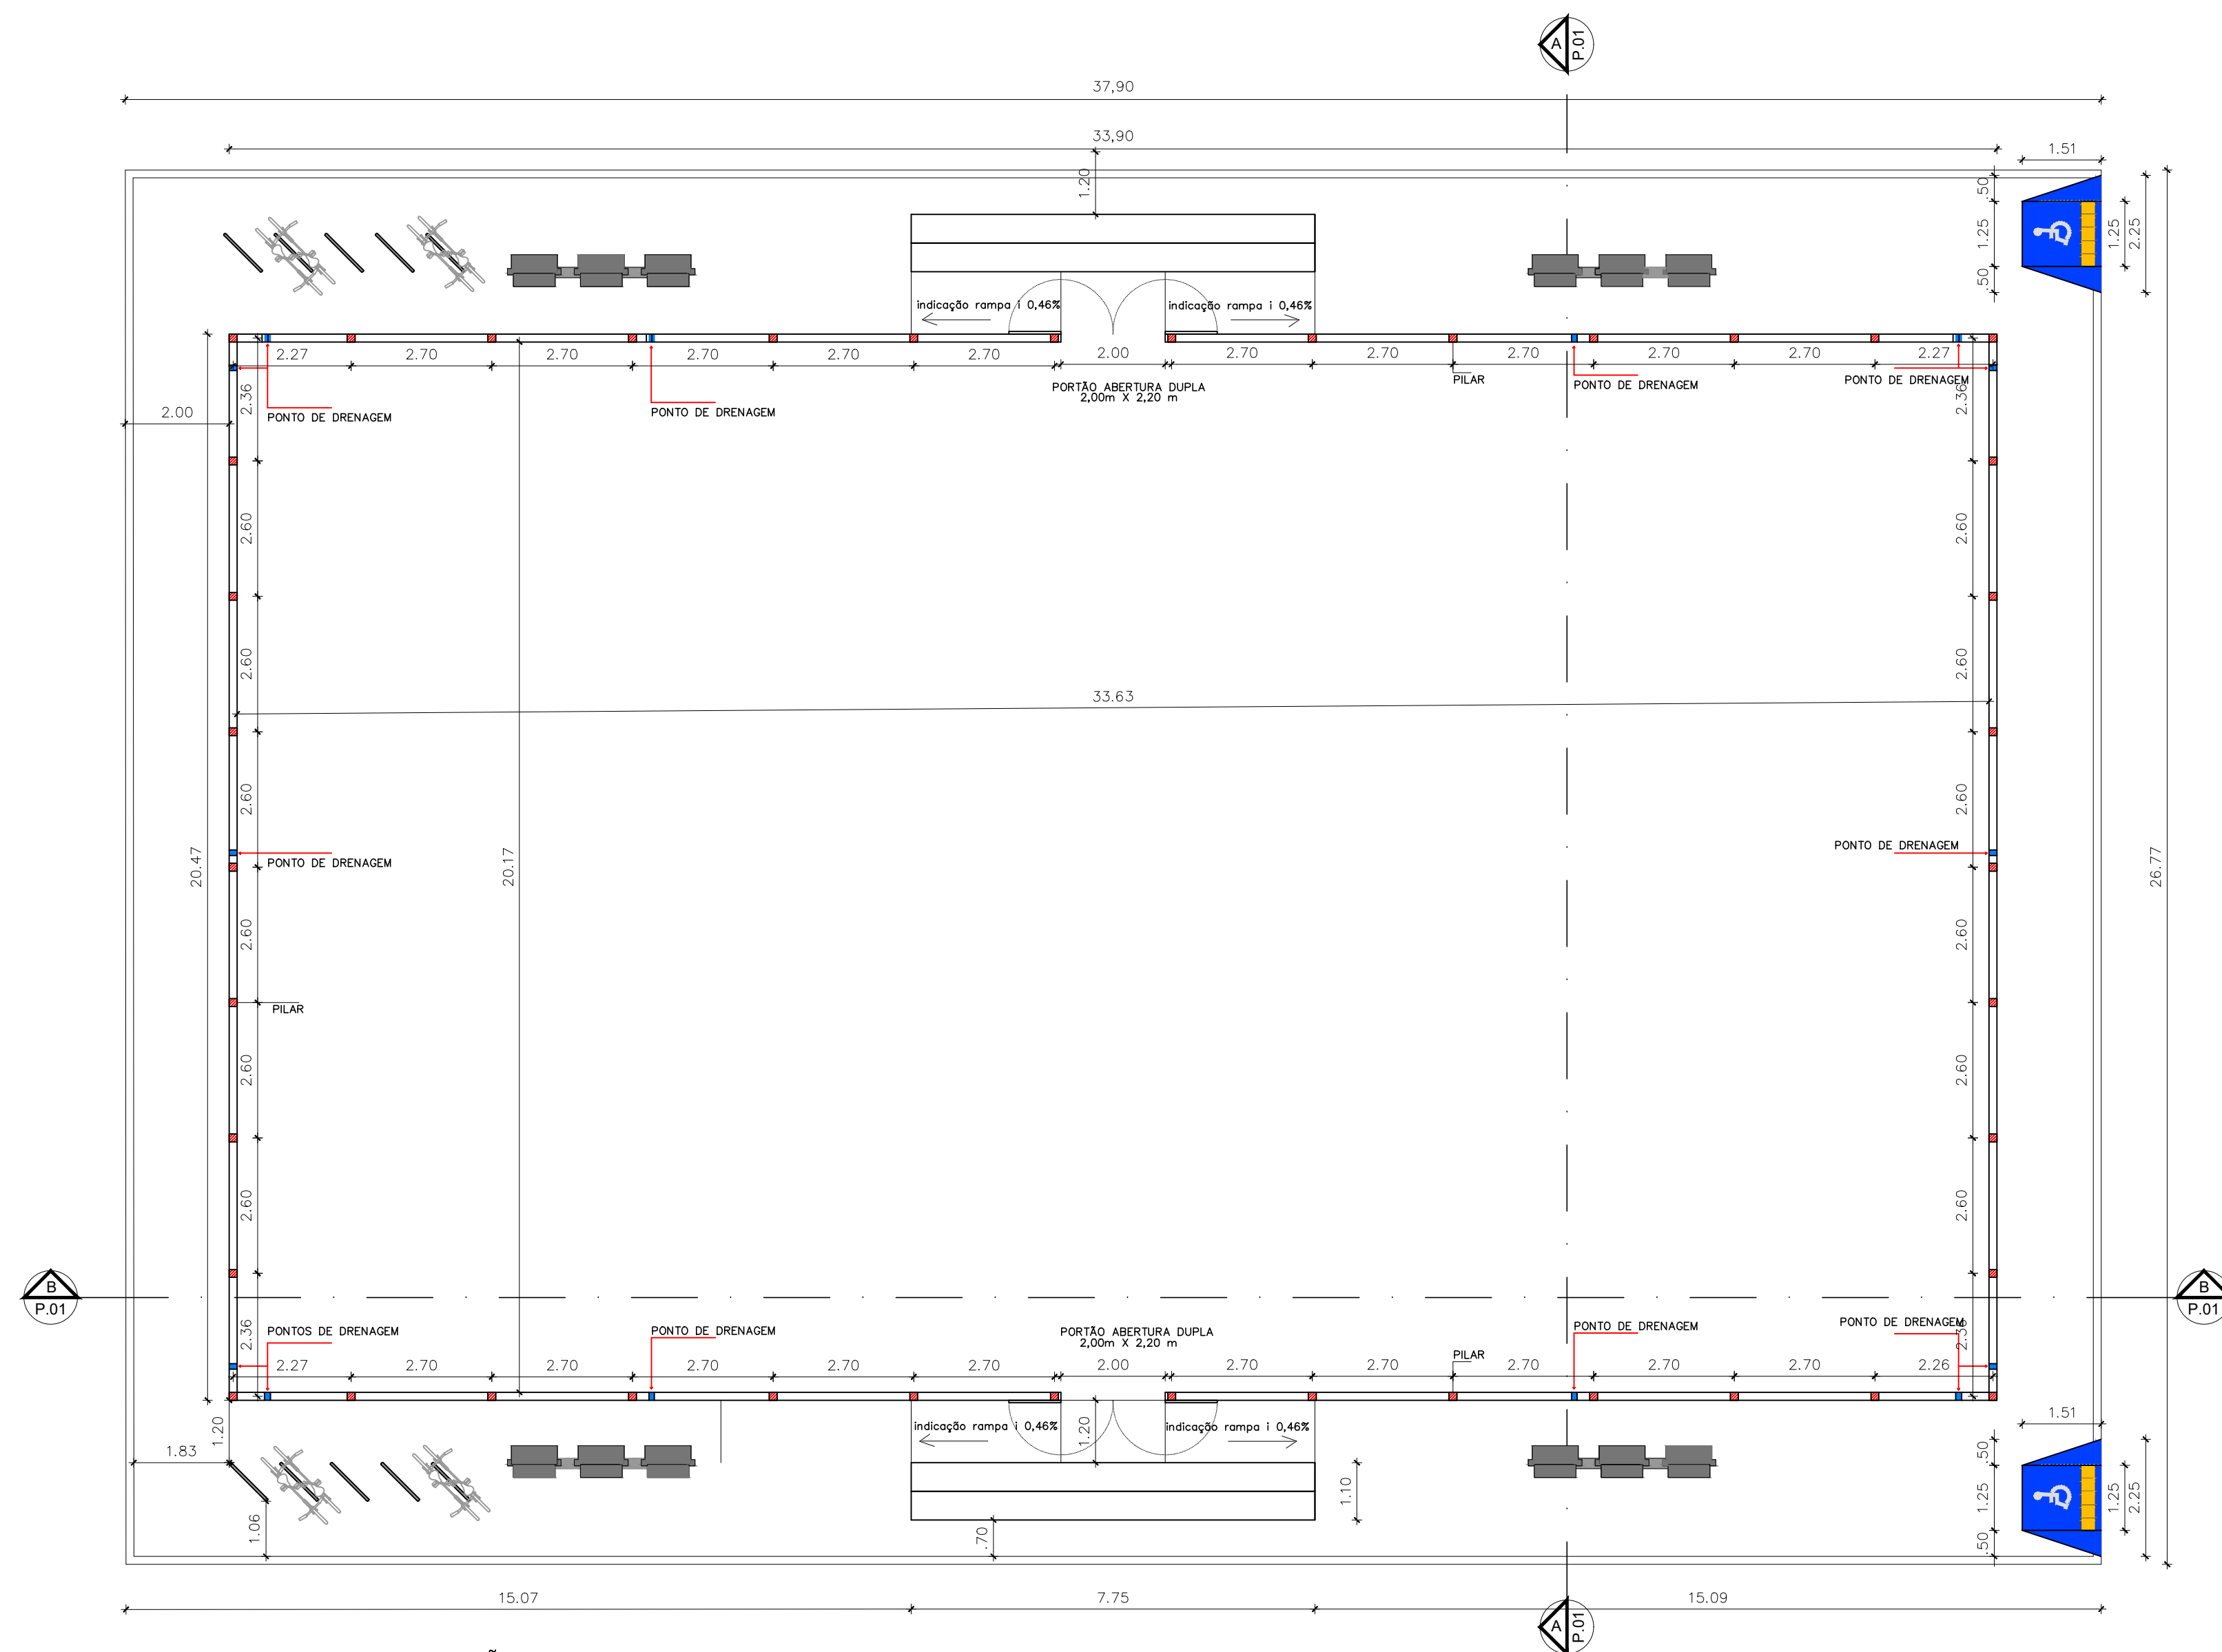


PLANTA BAIXA E DEMARCAÇÃO DE PISO
ESCALA 1/100

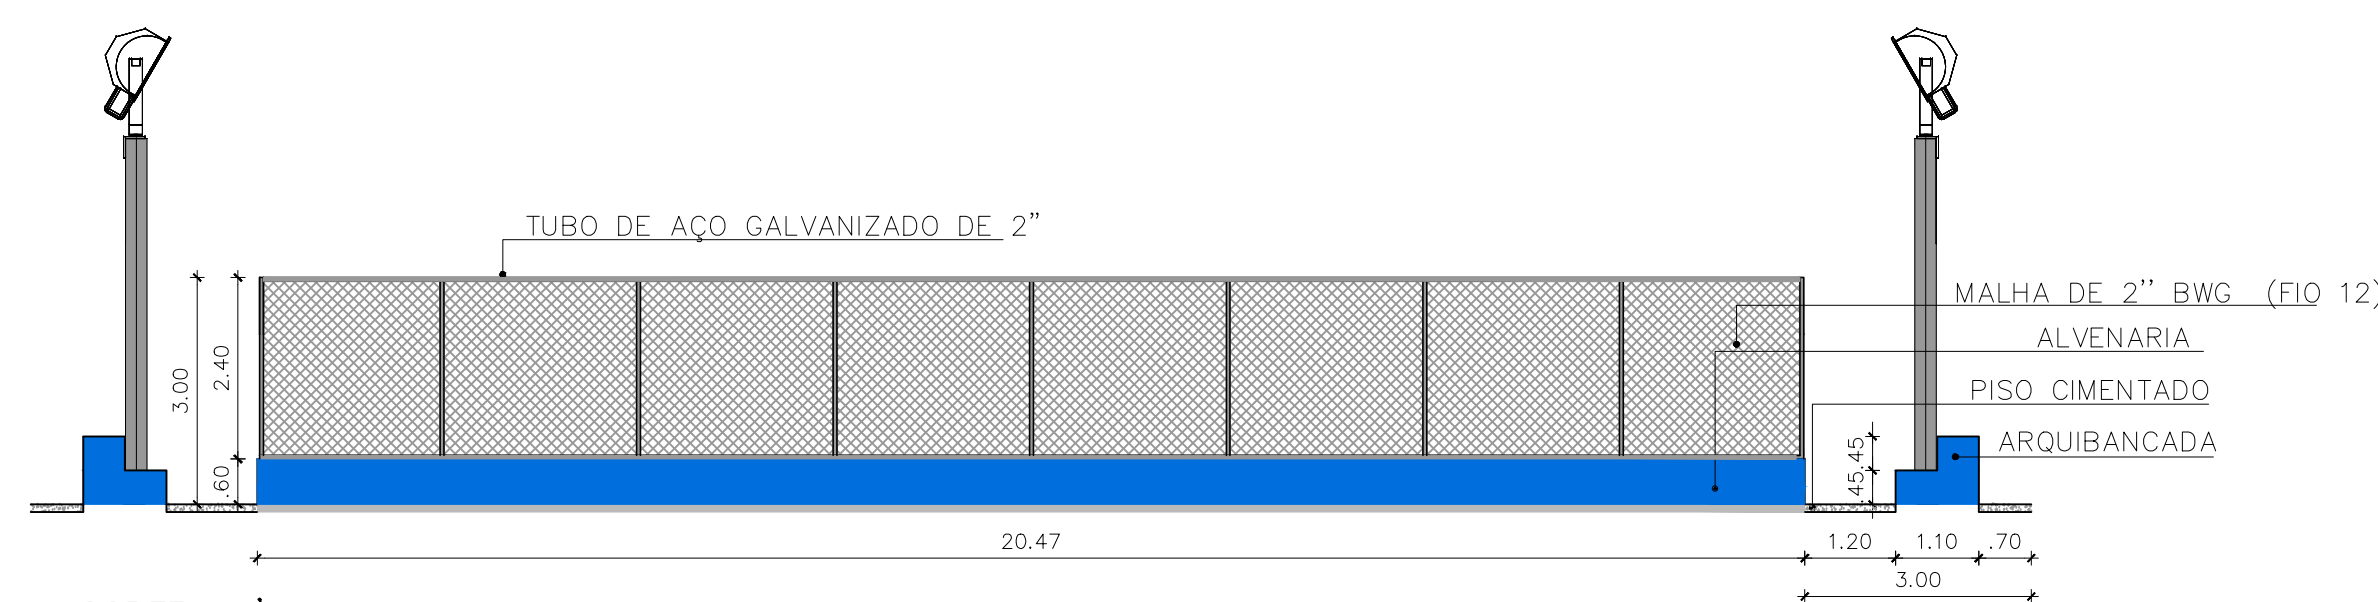


CORTE AA'
ESCALA 1/100

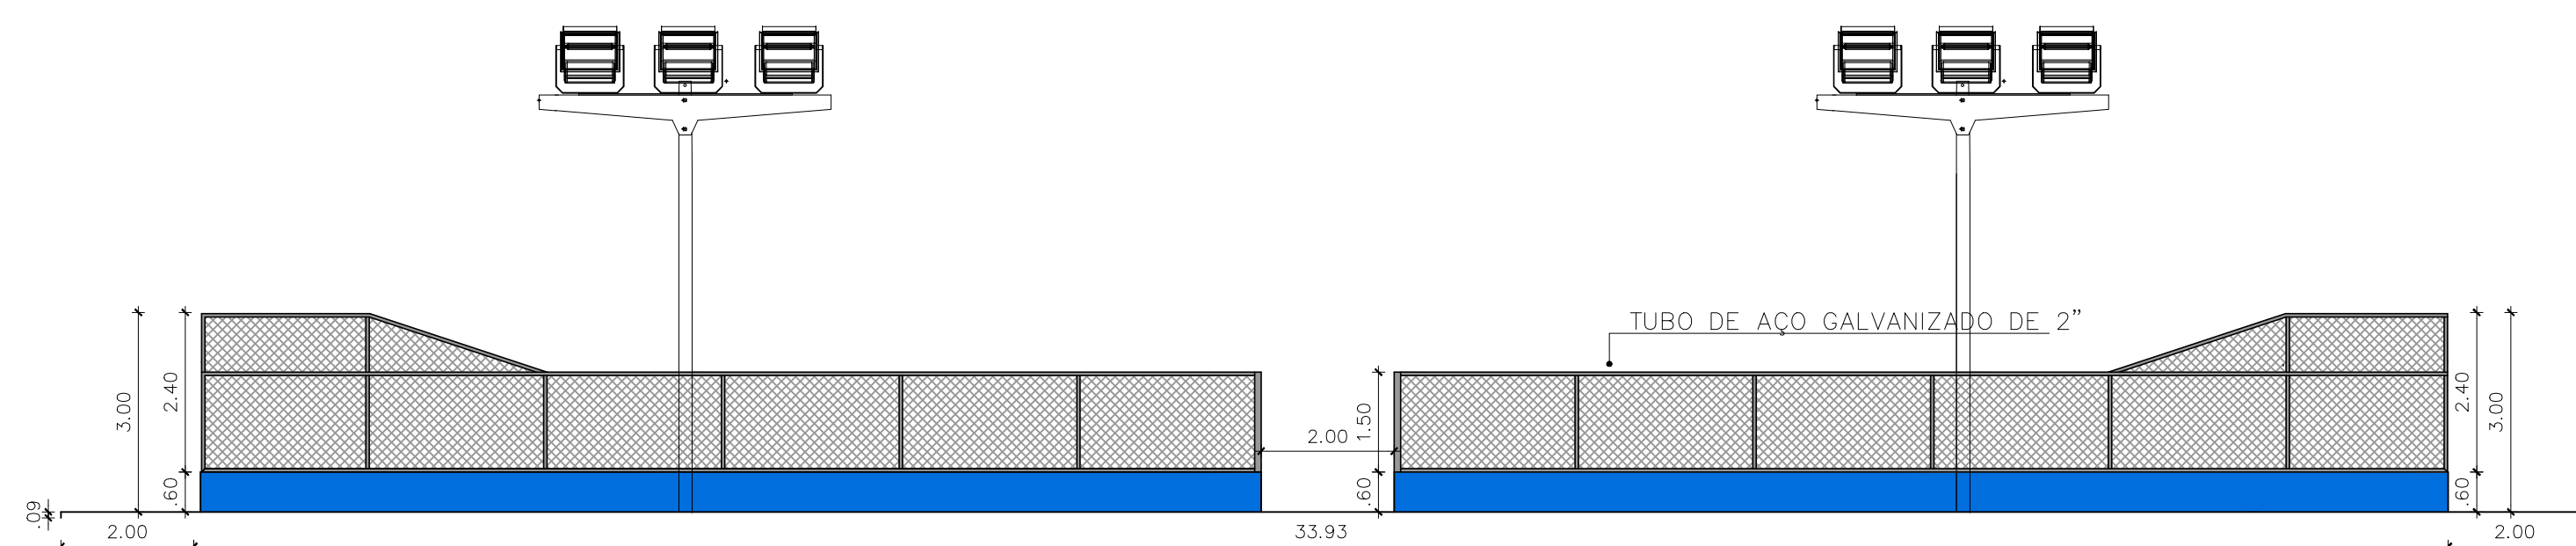


CORTE BB'
ESCALA 1/100

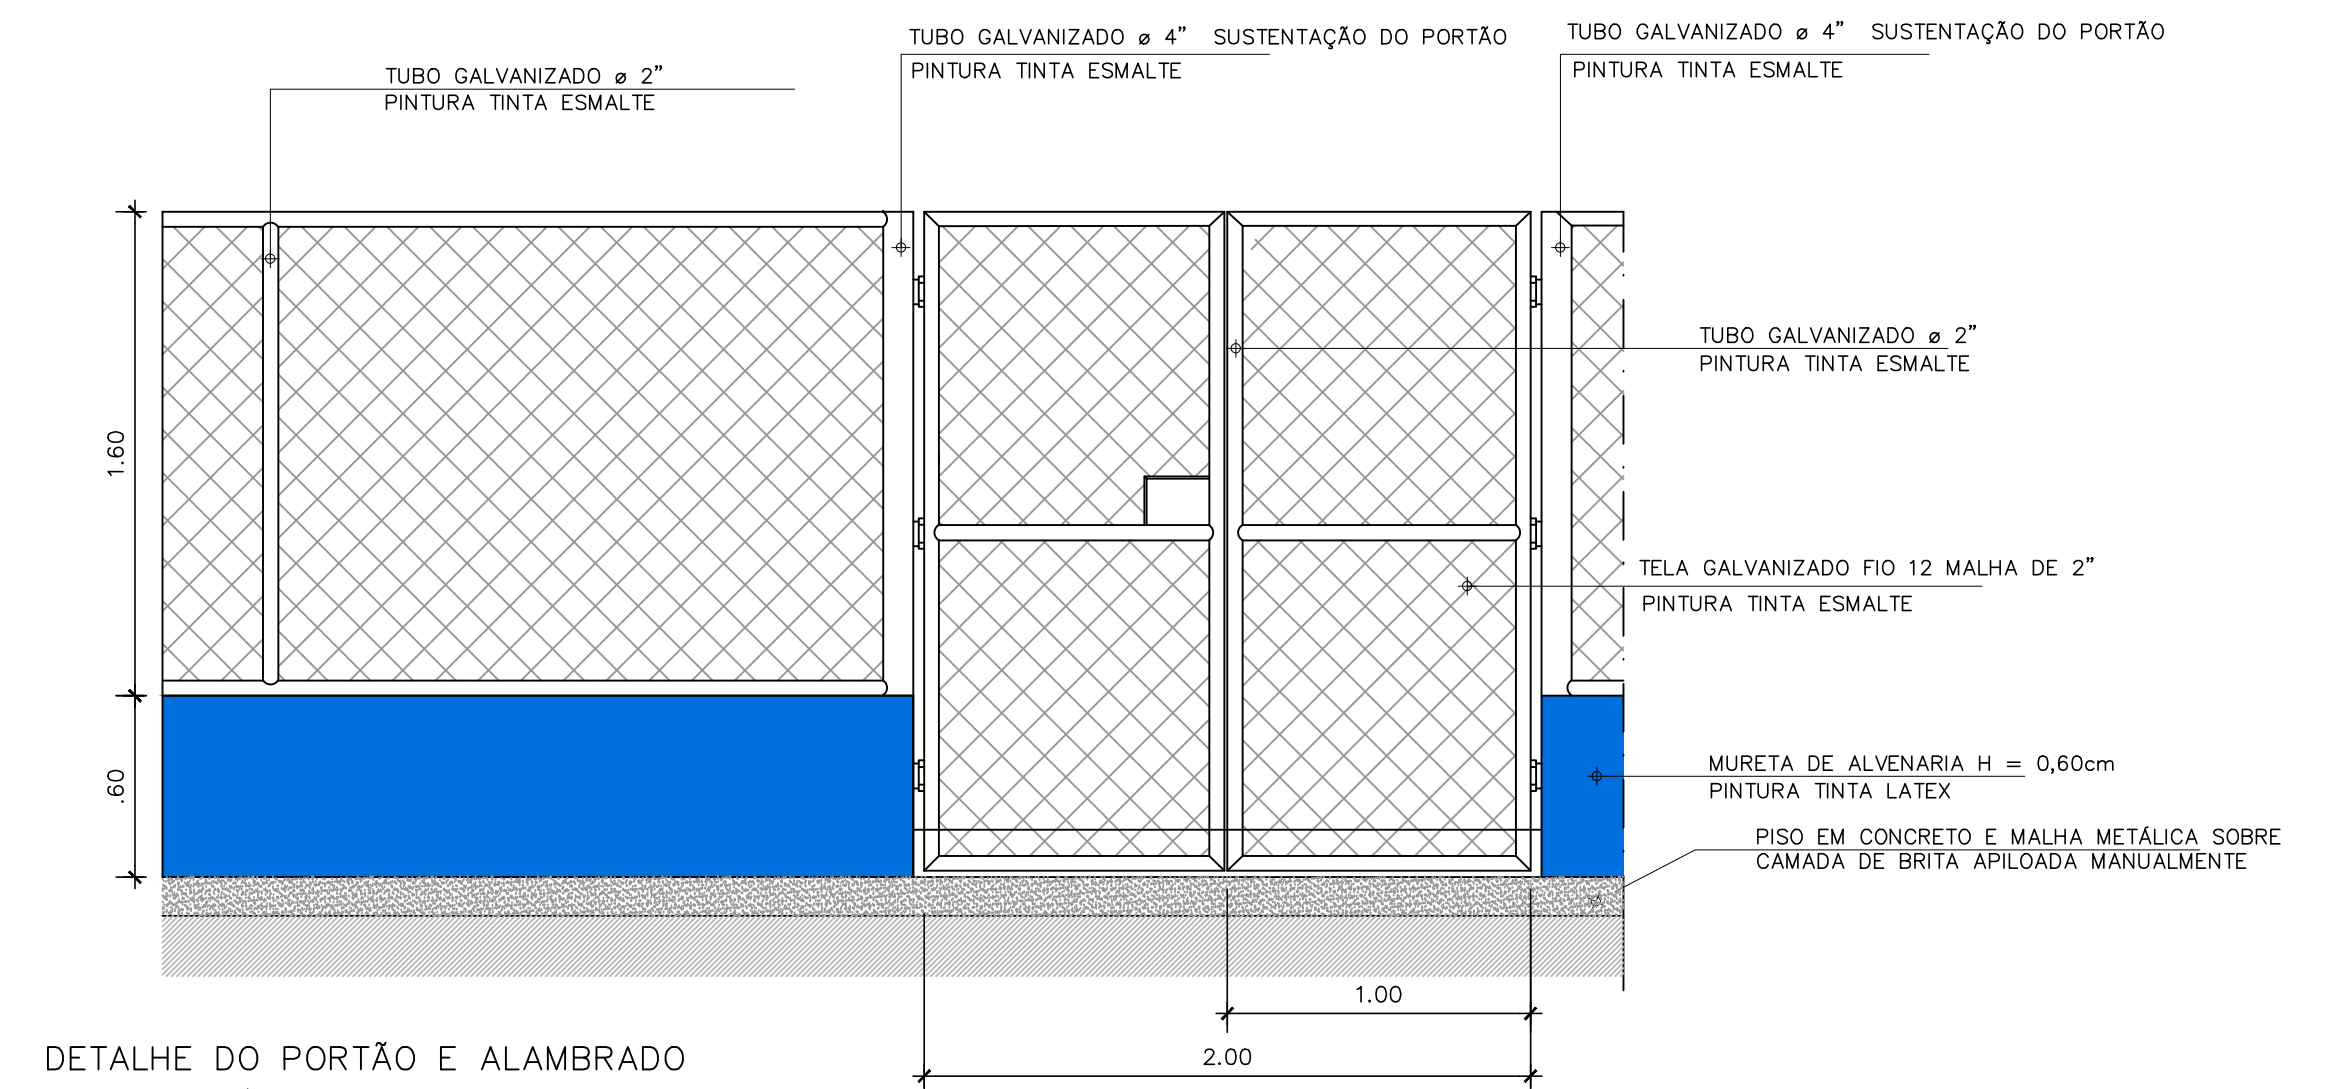


DETALHE DO PORTÃO E ALAMBRADO
ESCALA 1/25

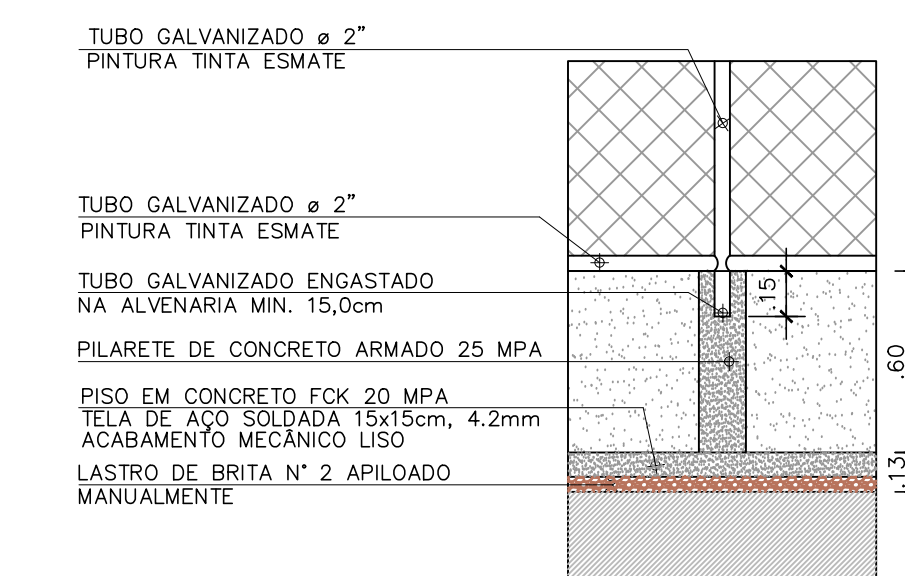


DETALHE PILAR E MURETA
ESCALA 1/25

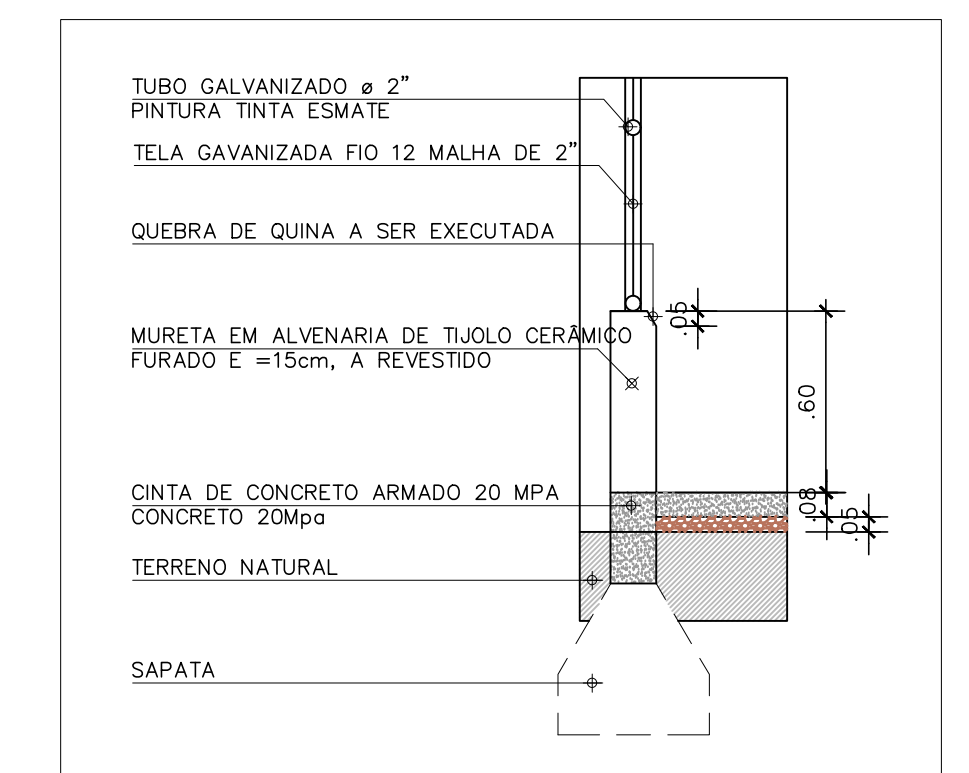


CORTE ESQUEMÁTICO DO PISO E MURETA
ESCALA 1/50

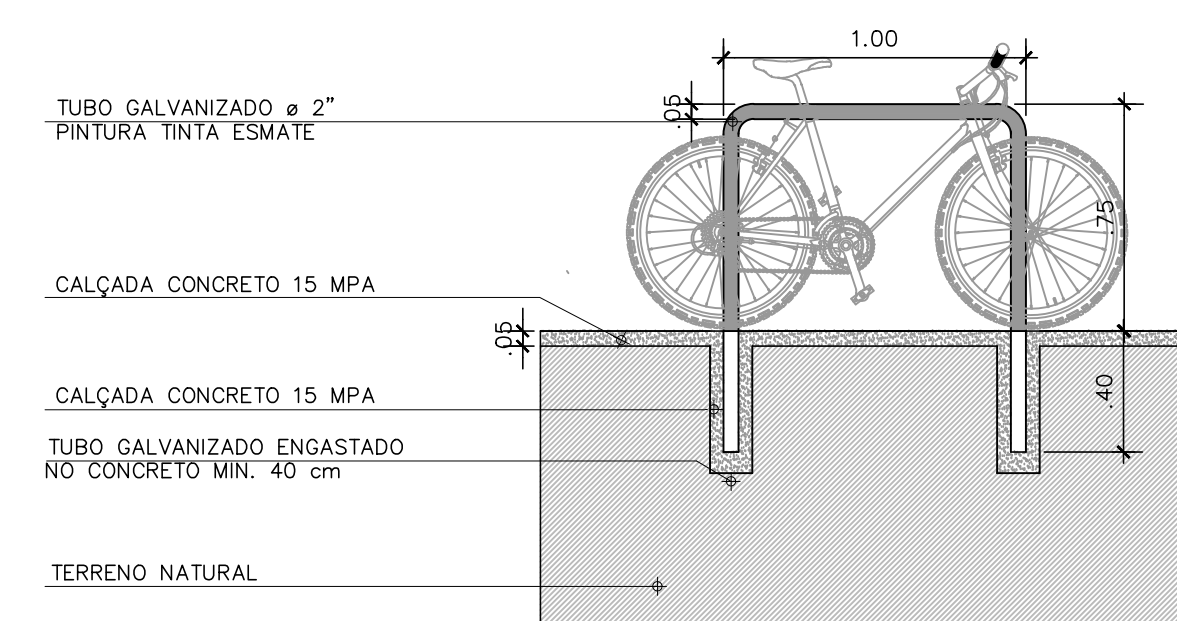

DETALHE DO BICICLETÁRIO
ESCALA 1/25

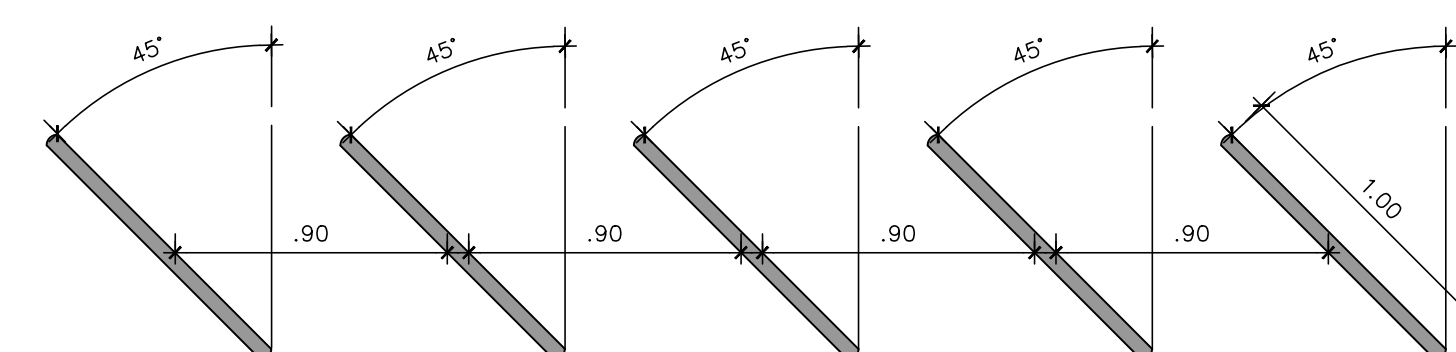

PLANTA BAIXA BICICLETÁRIO
ESCALA 1/25

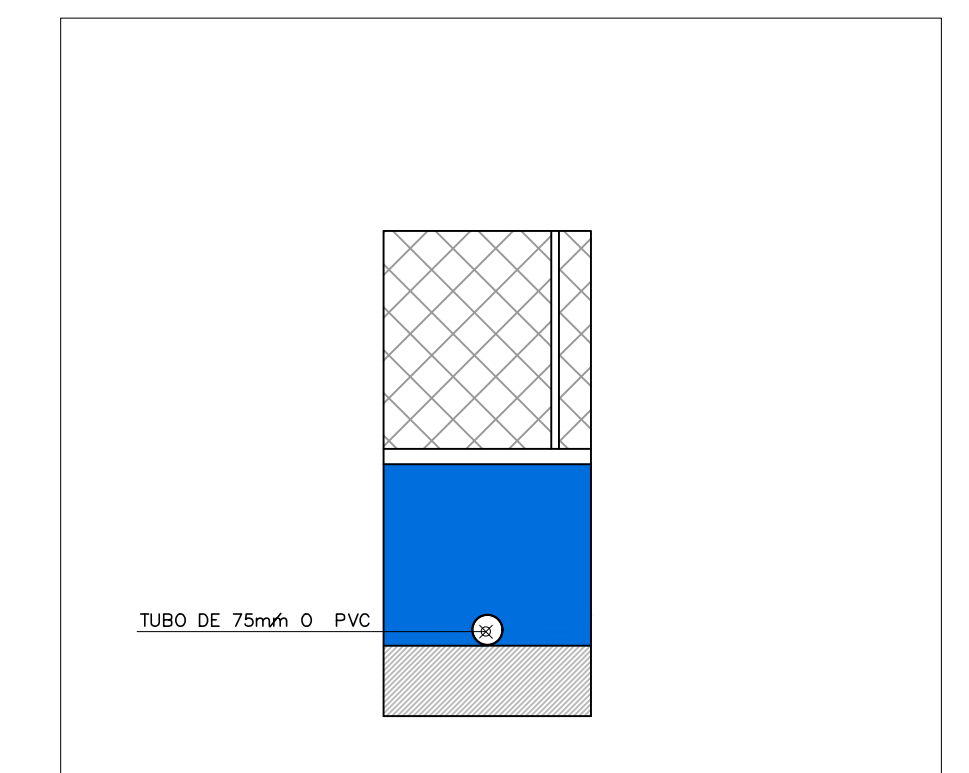

DETALHE DRENAGEM SUPERFICIAL
ESCALA 1/25

QUADRO DE EQUIPAMENTOS		
ITEM	ESPECIFICAÇÕES	QUANTIDADE
01	ESPAÇO MÚLTIPLO USO PARA APOIO A PRODUÇÃO DOS PRODUTORES RURAIS	1.014,98m²
02	ALAMBRADO	206,9m²
03	PORTÃO	8,4m²
04	BICICLETÁRIO COM TUBO GALVANIZADO DE 2"	10 und