



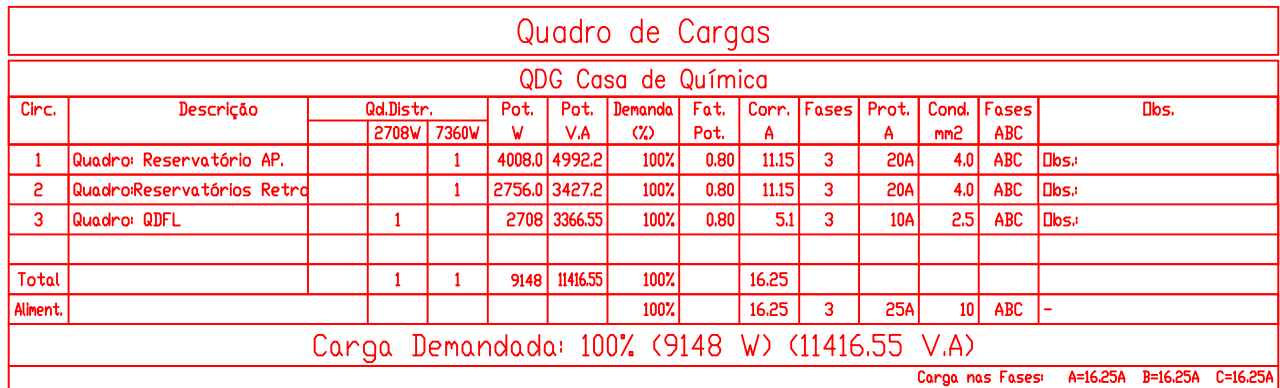

Carga nas Fases: A=4.47A B=6.45A C=4.37A

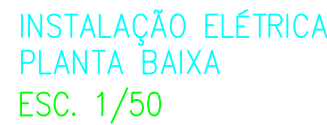

Carga nas Fases: A=8.36A B=8.36A C=8.36A

LEGENDA

	- Fluorescente 2x40W
	- Interruptor simples
	- Caixa de Passagem no piso
	- Tornada baixa 30cm
	- Quadro Geral de luz e força
	- Caixa de Passagem no piso
	- Disjuntor a seco 10A 1P
	- Disjuntor a seco 15A 1P
	- Disjuntor a seco 15A 3P
	- DPS 12kA 1P
	- Eletroduto no Teto
	- Eletroduto no Piso
	- Fase, Neutro, Retorno, Terra

TIPOS DE EMISSÃO	A - Preliminar	C - Para Conhecimento	E - Para Construção	E - Conf. Construído
	B - Para Liberação	D - Para Cotação	F - Conf. Comprado	H - Cancelado



**SISTEMAS DE ABASTECIMENTO D'ÁGUA PARA CONSUMO HUMANO E APROVEITAMENTO
HIDROAGRÍCOLA EM COMUNIDADES RURAIS DIFUSAS, LOCALIZADAS NOS MUNICÍPIOS
DE PARICONHA, DELMIRO GOUVEIA E ÁGUA BRANCA, NO ESTADO DE ALAGOAS, COM
SUPRIMENTO HÍDRICO PELO CANAL DO SERTÃO ALAGOANO.**

ABASTECIMENTO DE ÁGUA PARA CONSUMO HUMANO
SUBSISTEMA VIII - MORRO VERMELHO, PAPA TERRA, CAMPO DO URUBÚ, MULUNGU/TABELA,
VARZEA DO PICO, MARCAÇÃO, BURNIL, LAGOA PRETA E CORREDOR
CASA DE QUÍMICA ETA 01 E 02 - PLANTA BAIXA E DIAGRAMA UNIFILAR

Projeto  COHIDRO consultoria estudos projetos		Desenhista _____ _____	Aprov. _____ _____	Revisão 01	N° Projeto: 4513
_____ _____		Projeto _____ _____	CREA _____ _____	Data JAN/2016	
N° Desenho DE-4513.07-015-408-001-R01		Verificado _____ _____	Data _____ _____	ESCALA: 1:50	Folha 01/01
N° Arquivo Digital  DE-4513.07-015-408-001-R01.dwg					