



LEGENDA

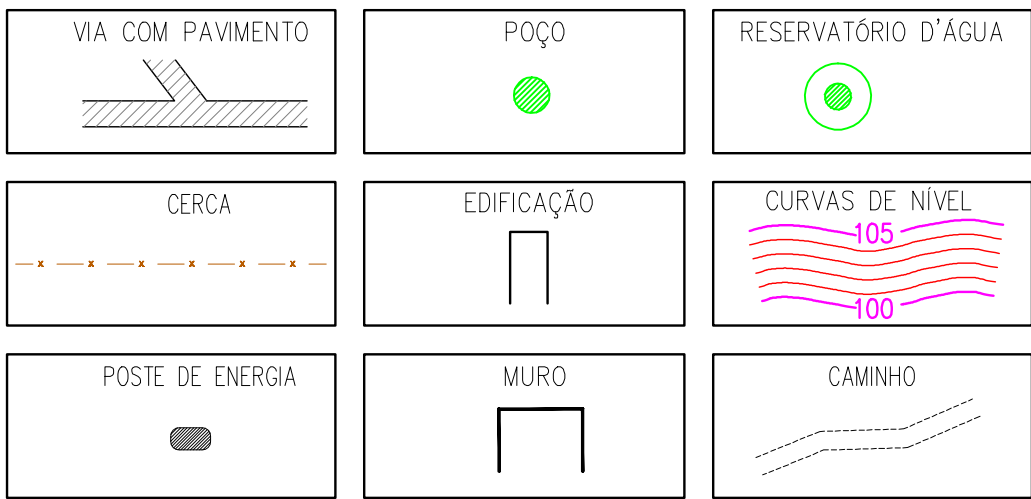

IMPLANTAÇÃO DE ASFALTO
SEÇÃO TIPO

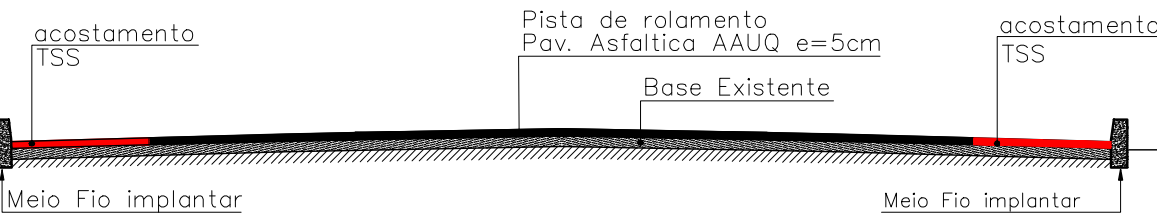

CLIENTE: PREFEITURA MUNICIPAL DE TIMON - MA			
PROJETO: PAVIMENTAÇÃO ASFÁLTICA EM AAUQ	LOCALIDADE: SEDE A MATAPASTO		
CONVÊNIO Nº: -	ART: -		
DESENHO: PLANTA BAIXA E PERFIL LONGITUDINAL	ESCALA: 1:2000		
PROJETISTA:	DADOS DE CAMPO: ELVIS	DESENHO/CAD: ELENIR	
DATA: 2016	REV.: 00	FORMATO: A1	PRANCHETA Nº: 05/09