


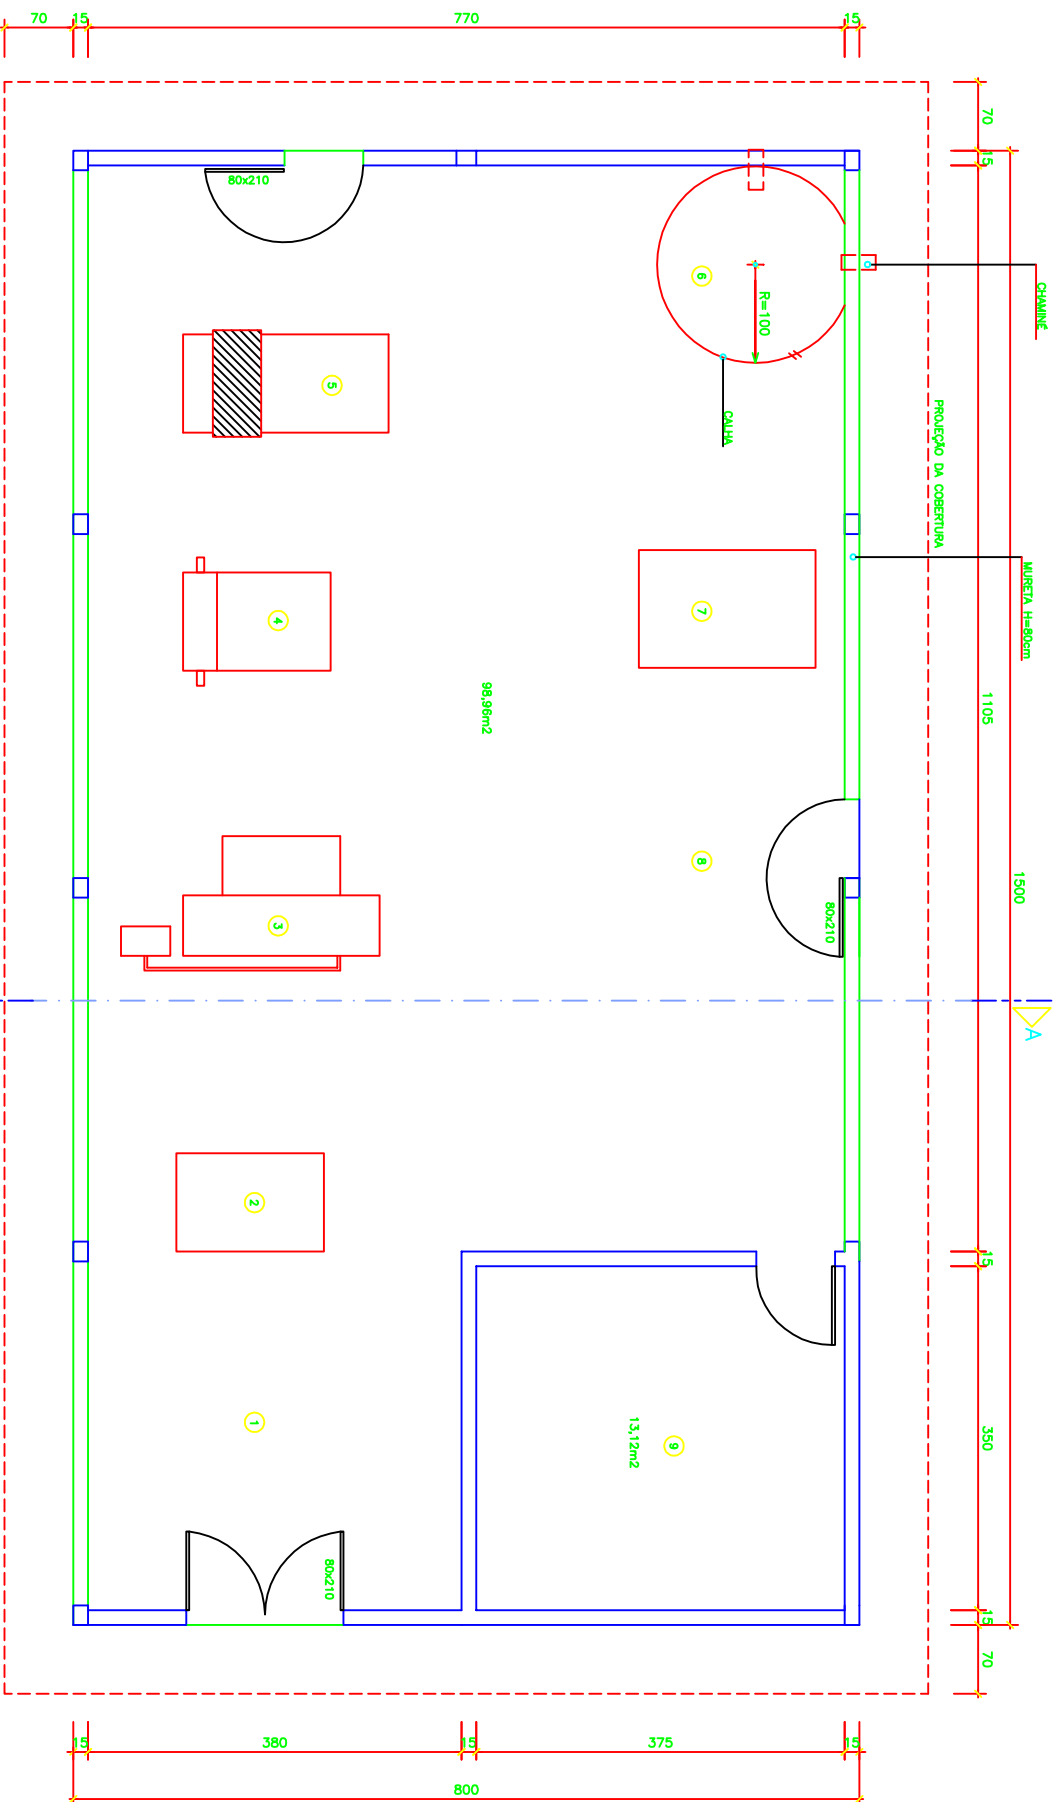

Planta Baixa

Escala 1/50

LEGENDA:

- 1 - RECEPÇÃO DAS RAIZES
- 2 - RASPAGEM E LAVAGEM DAS RAIZES
- 3 - RALADOR
- 4 - PRENSA
- 5 - PENEIRA
- 6 - FORNO
- 7 - RESFRIAMENTO
- 8 - ENSACAMENTO
- 9 - ARMAZEM

ÁREAS

ÁREA DE PISO 112,08m²
ÁREA DE CONSTRUÇÃO 120,00m²
ÁREA DE COBERTURA 154,16m²

CODEVASF

GOVERNADOR DO ESTADO DO RIO GRANDE DO NORTE - RUA DA LULA, 100 - JARDIM LULA, 50050-000 - NATAL, RN

MUNICÍPIO: Barro do Corda/RN

AGROINDÚSTRIA DE BENEFICIAMENTO DE MANDIOCA

CASA DE FÁBRICA PADRÃO - 120m²

PLANTA BAIXA

PROJ.: HÁDILDO C. CRUZ

DATA: 04/12/2018

ESCALA: INDICADA

DATA: 01/06