




QUADRO DE ESQUADRAS			
PORTAS		TIPO	
N°	DIMENSÕES	PETITIL	ABRIR (MADEIRA)
P1	0,80x2,10		

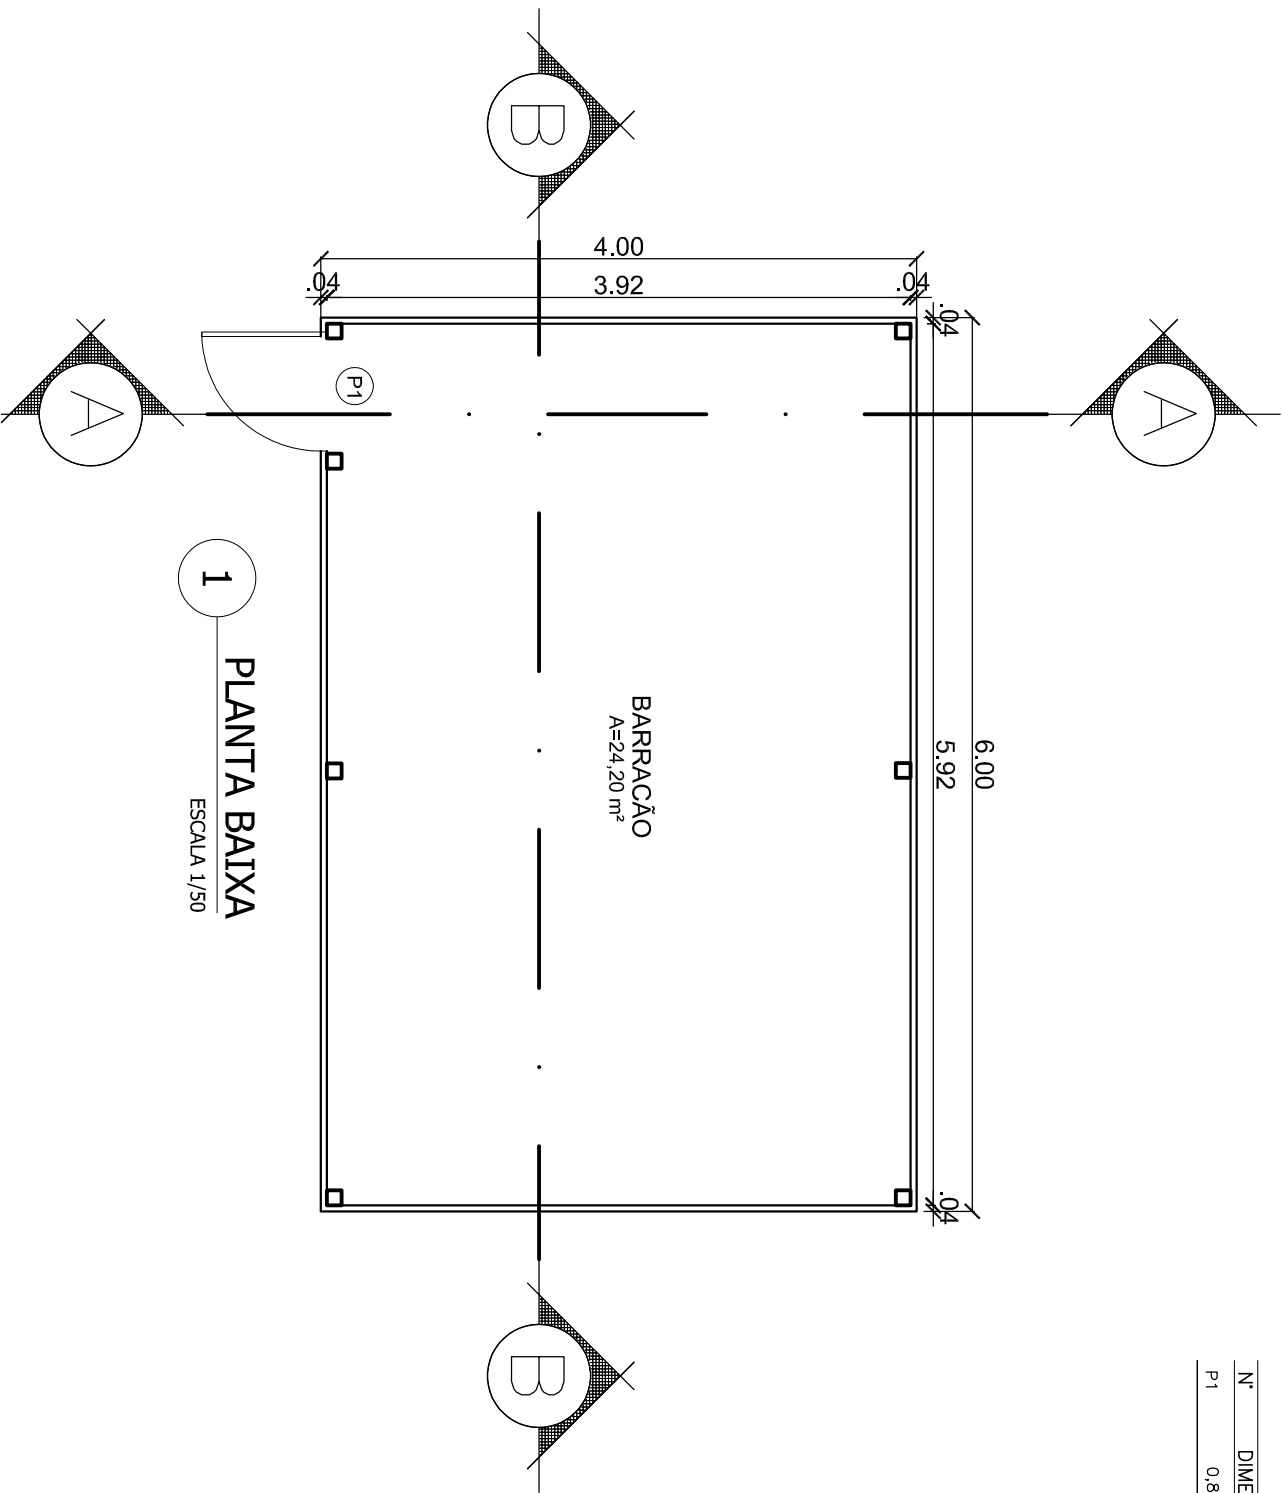


1 PLANTA BAIXA
ESCALA 1/50

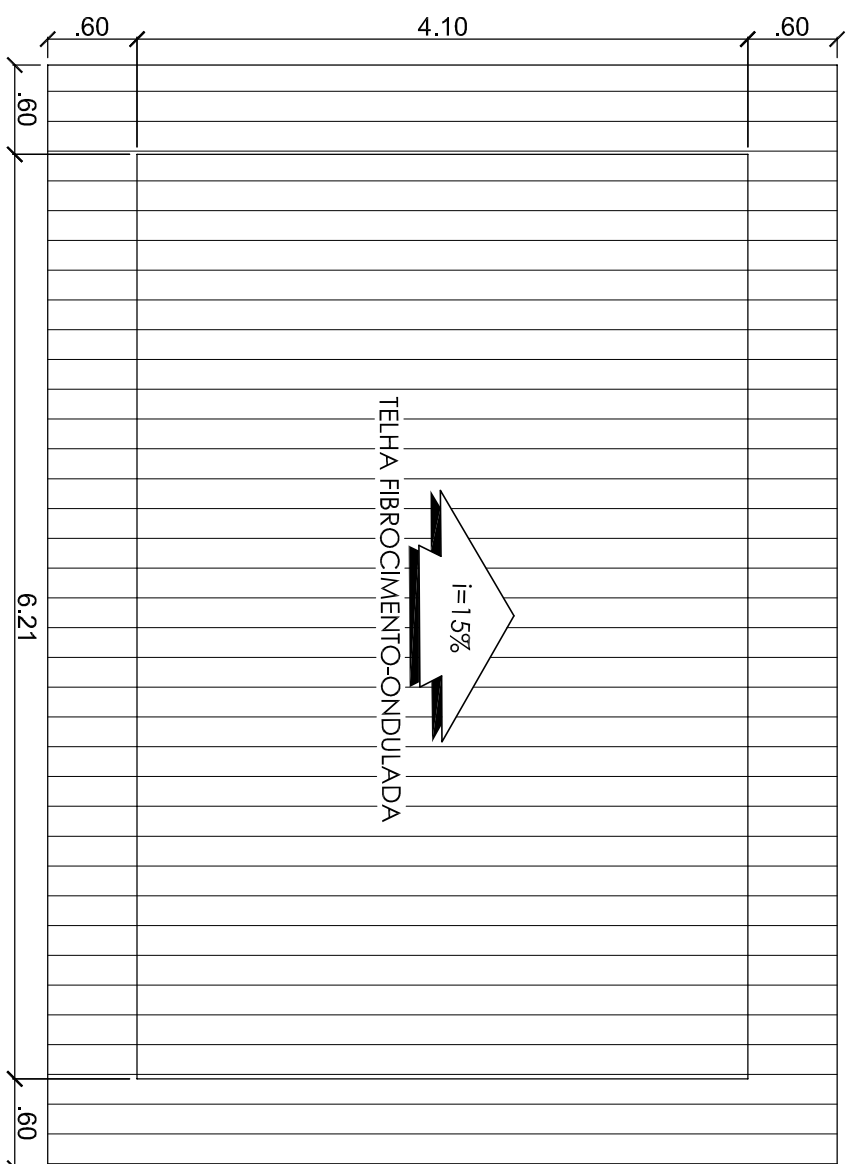


2 COBERTURA
ESCALA 1/50

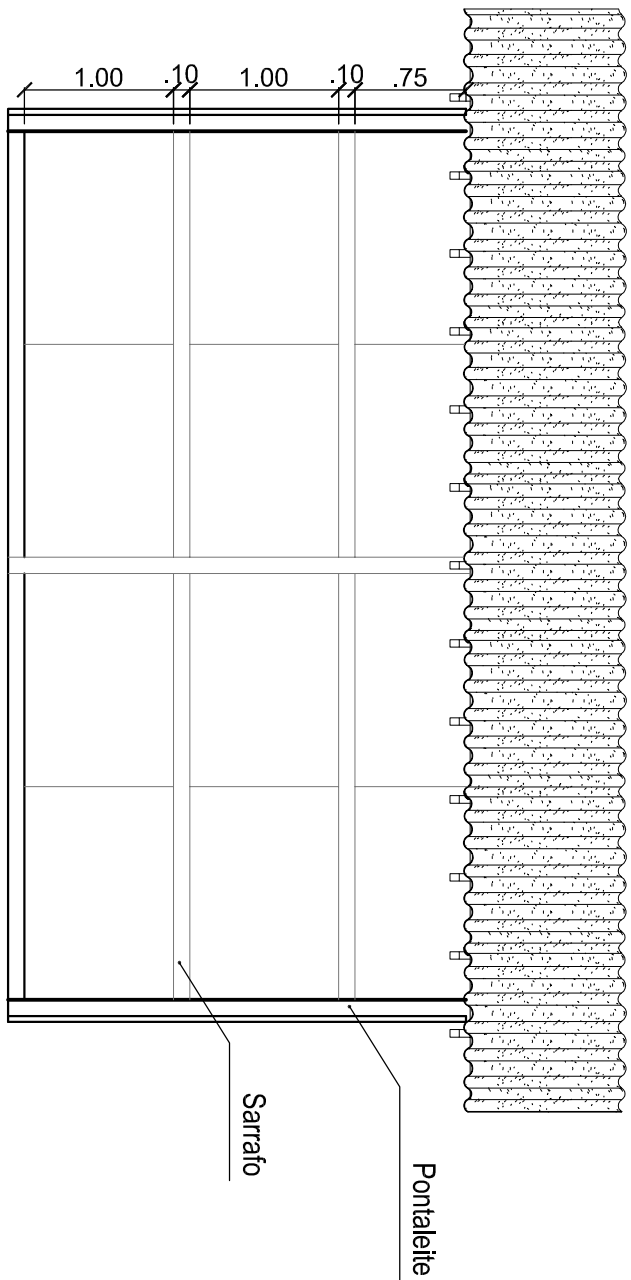

3 CORTE BB
ESCALA 1/50

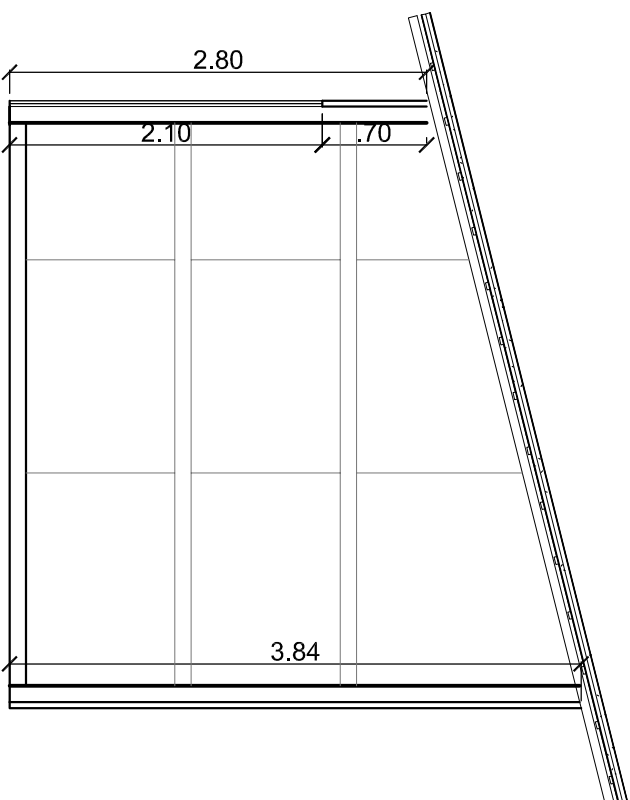

4 CORTE AA
ESCALA 1/50

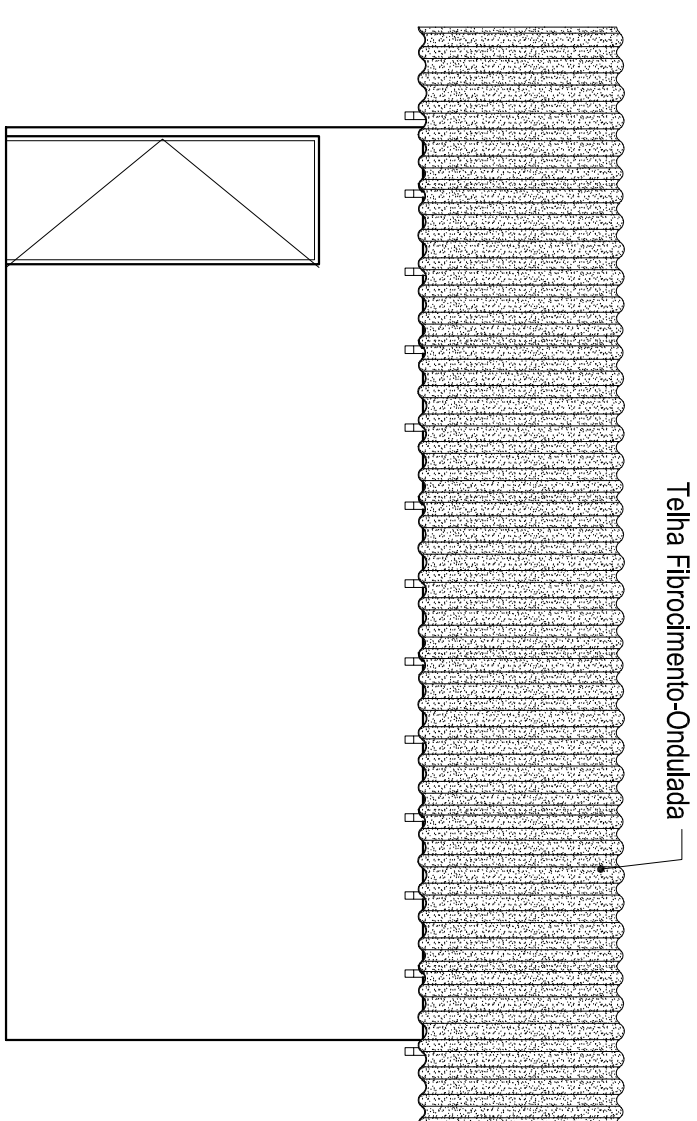

5 FACHADA
ESCALA 1/50

ARQUITETÔNICO DO BARRAÇÃO

SEM ESCALA

PROPRIETÁRIO: PREFEITURA MUNICIPAL DE VARGEM GRANDE-MA			
PROJETO: RECUPERAÇÃO DE ESTRADAS VICINAIS NO MUNICÍPIO DE VARGEM GRANDE - MA			
TÍTULO: ARQUITETÔNICO DO BARRAÇÃO	ESCALA: INDICADA	DATA: SET/2019	FRANCHA: 07/17

