




QUADRO DE ESQUADRIAS		
PORTAS		
N°	DIMENSÕES	PEITORIL TIPO
P1	0,80x2,10	ABRIR (MADEIRA)

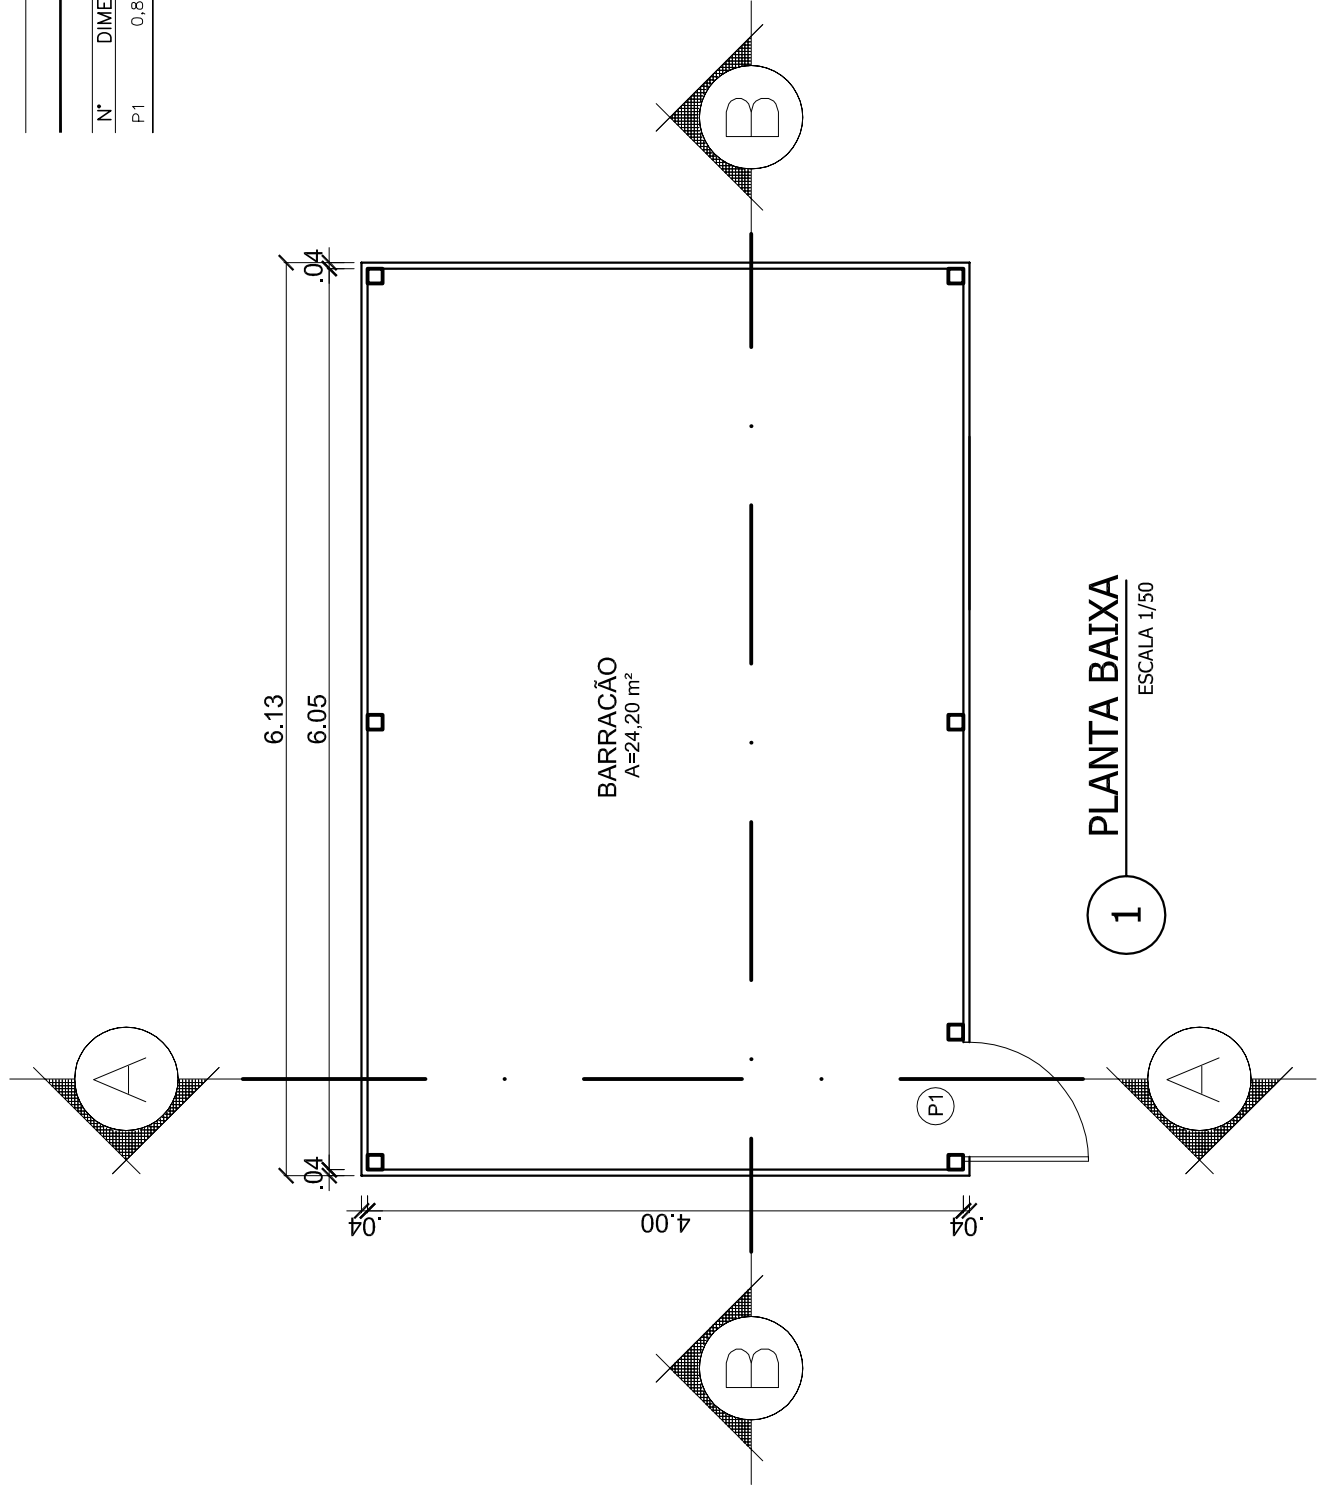


1 PLANTA BAIXA
ESCALA 1/50

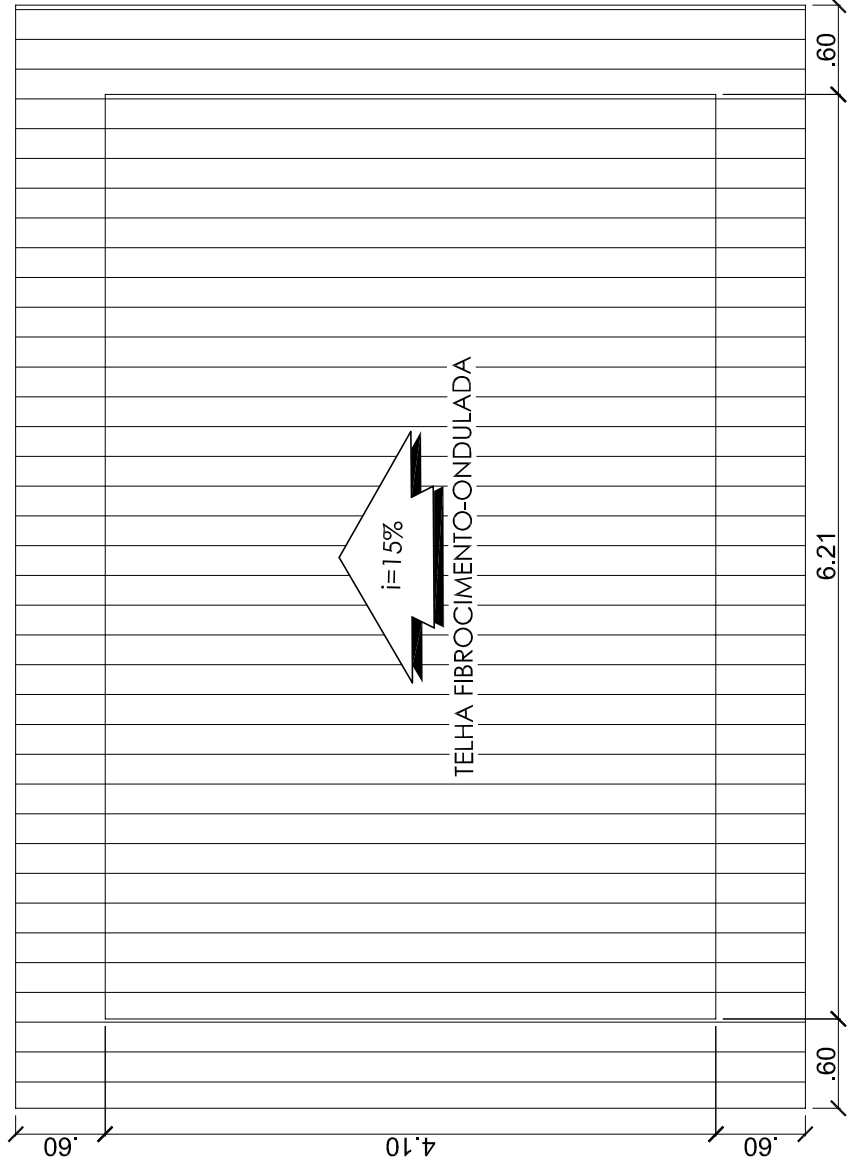


2 COBERTURA
ESCALA 1/50

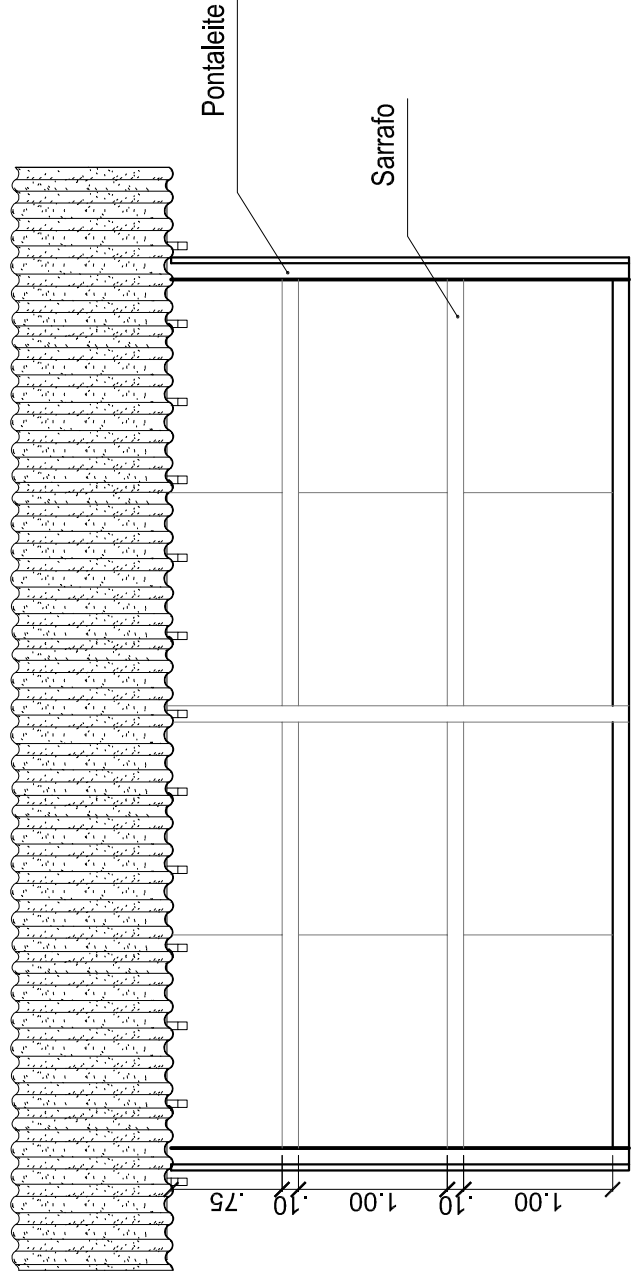


3 CORTE BB
ESCALA 1/50

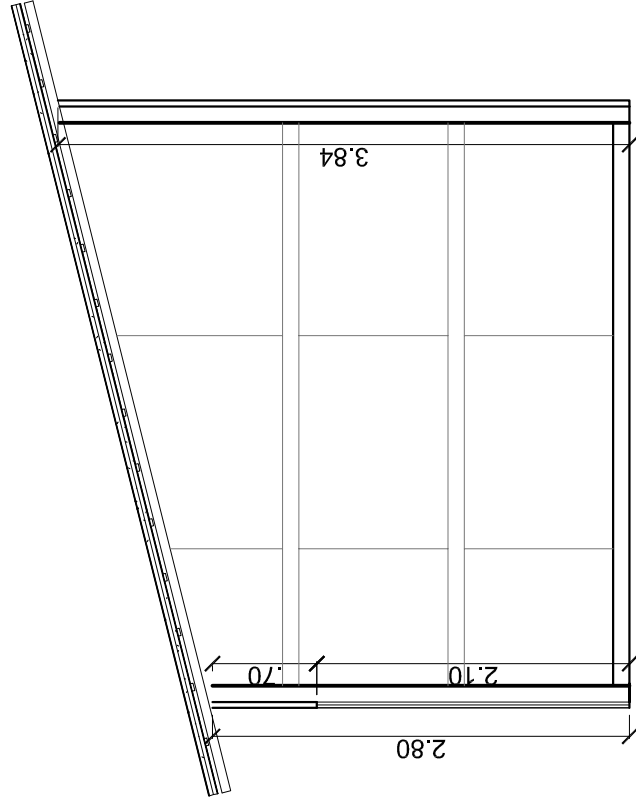

4 CORTE AA
ESCALA 1/50

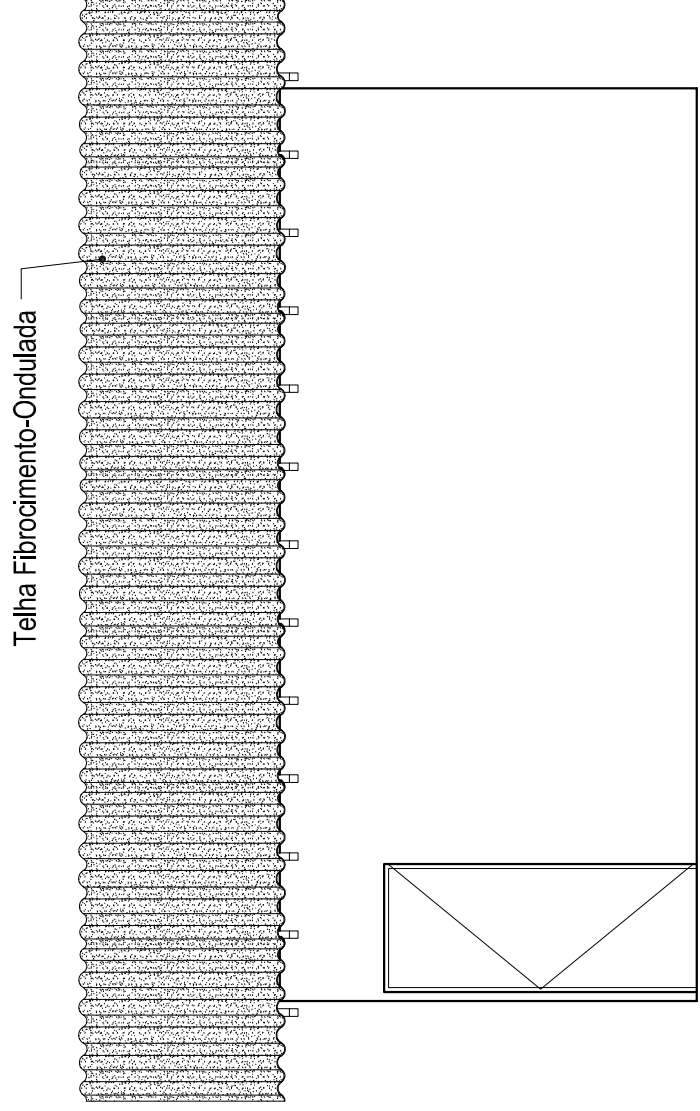

5 FACHADA
ESCALA 1/50



PROPRIETÁRIO:

PREFEITURA MUNICIPAL DE BARRA DO CORDA / MA

PRORATEIRO:

PRORATEIRO

TÍTULO:

ARQ - BARRACÃO

ESCALA:

INDICADA

DATA:

NOV/2017

PROJETO:

MELHORAMENTO DE ESTRADAS VICINAIS COM EXTENSÃO TOTAL DE 12.000,00 M, NO MUNICÍPIO DE BARRA DO CORDA / MA

PRORATEIRO:

04/05