




PLANTA BAIXA
ESCALA 1:50

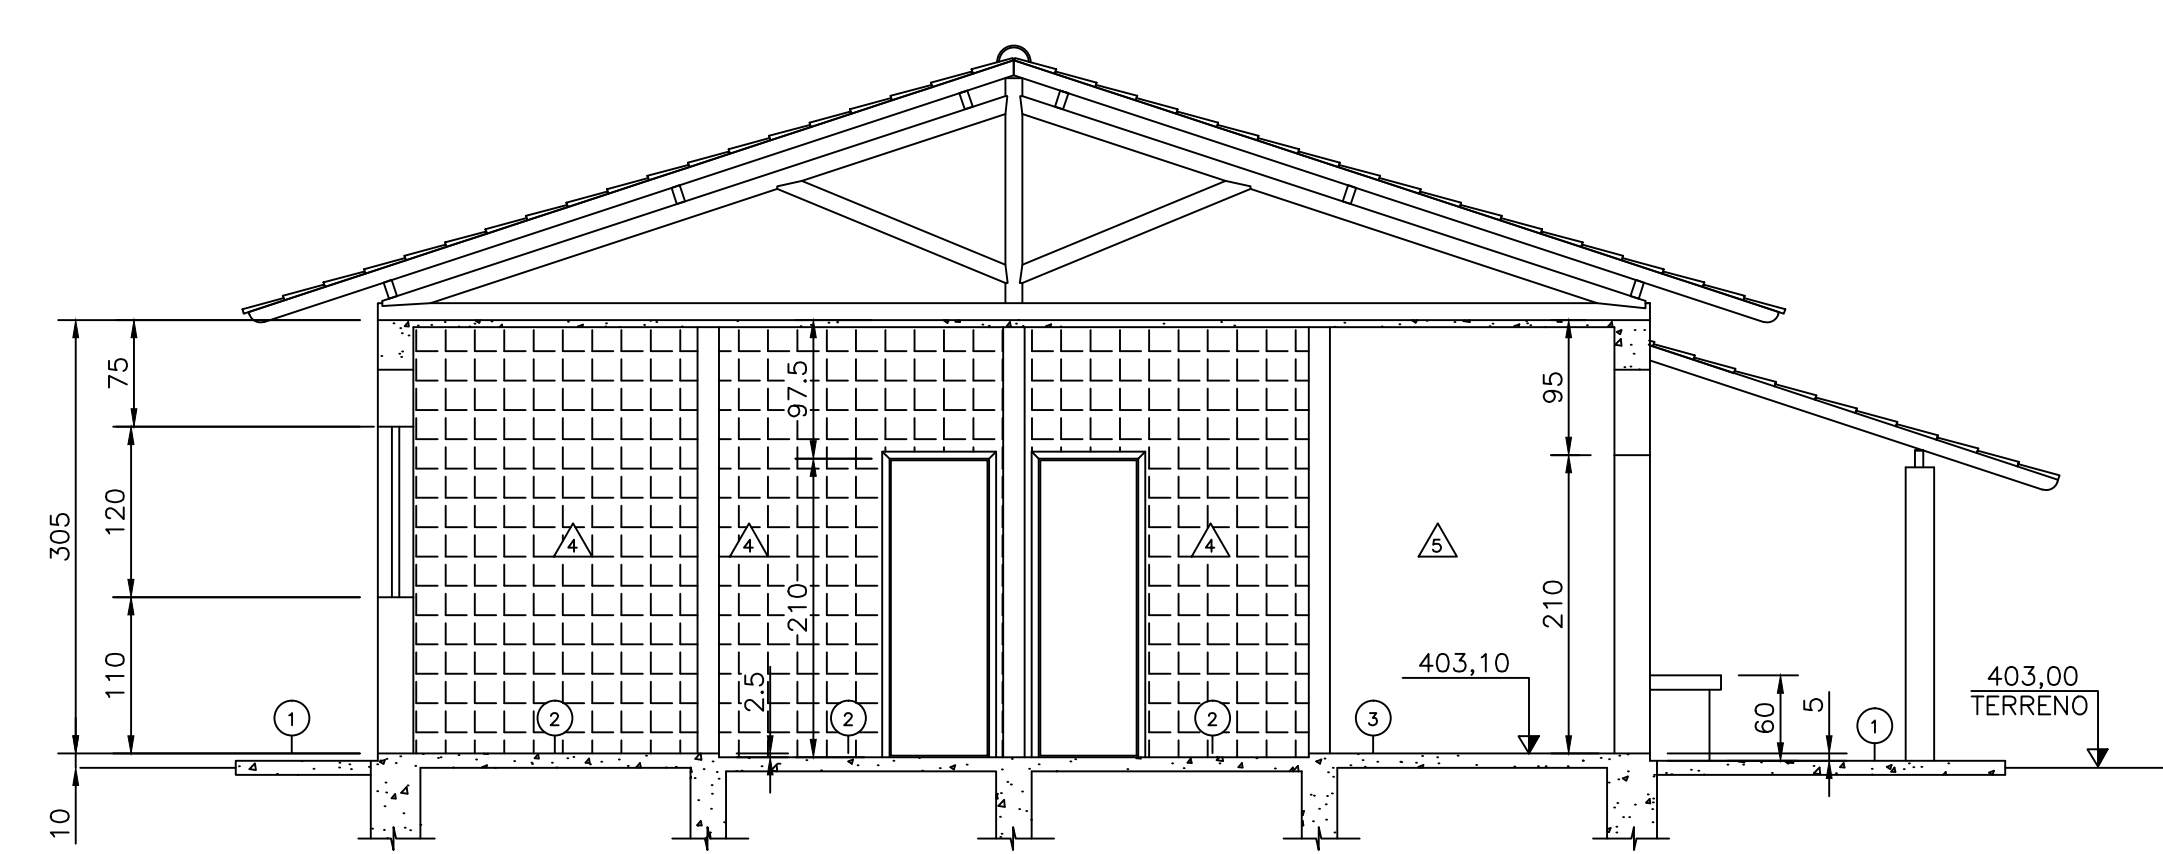


CORTE AA
ESCALA 1:50

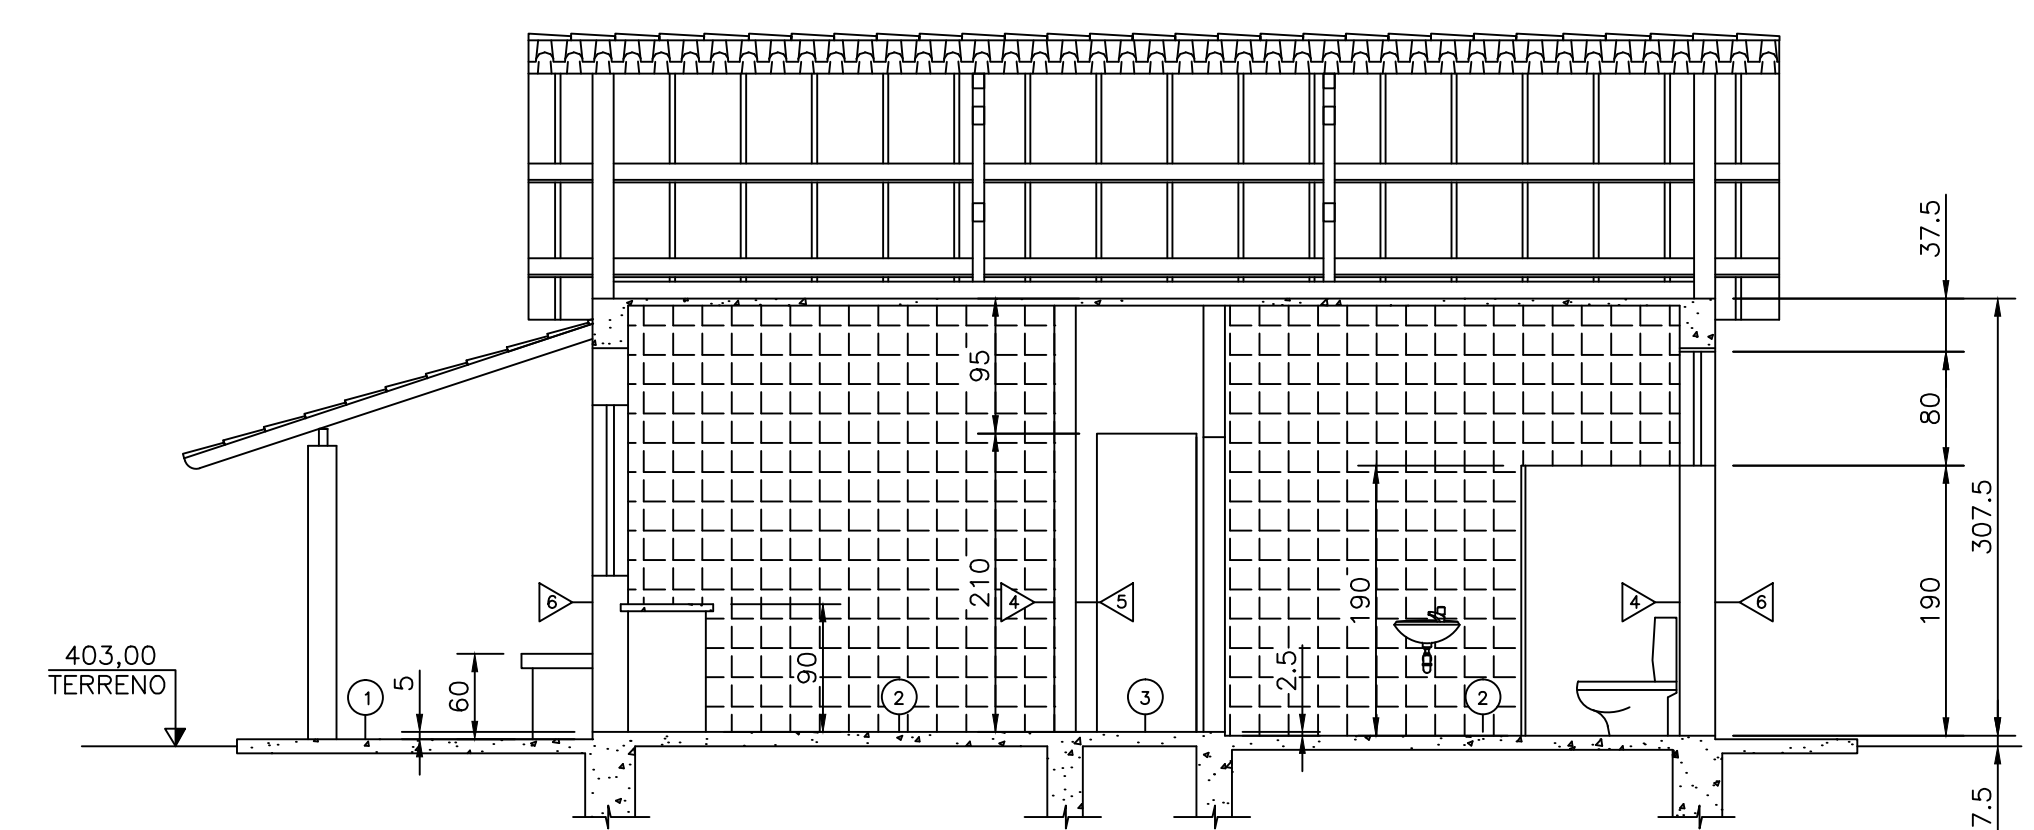

CORTE BB
ESCALA 1:50

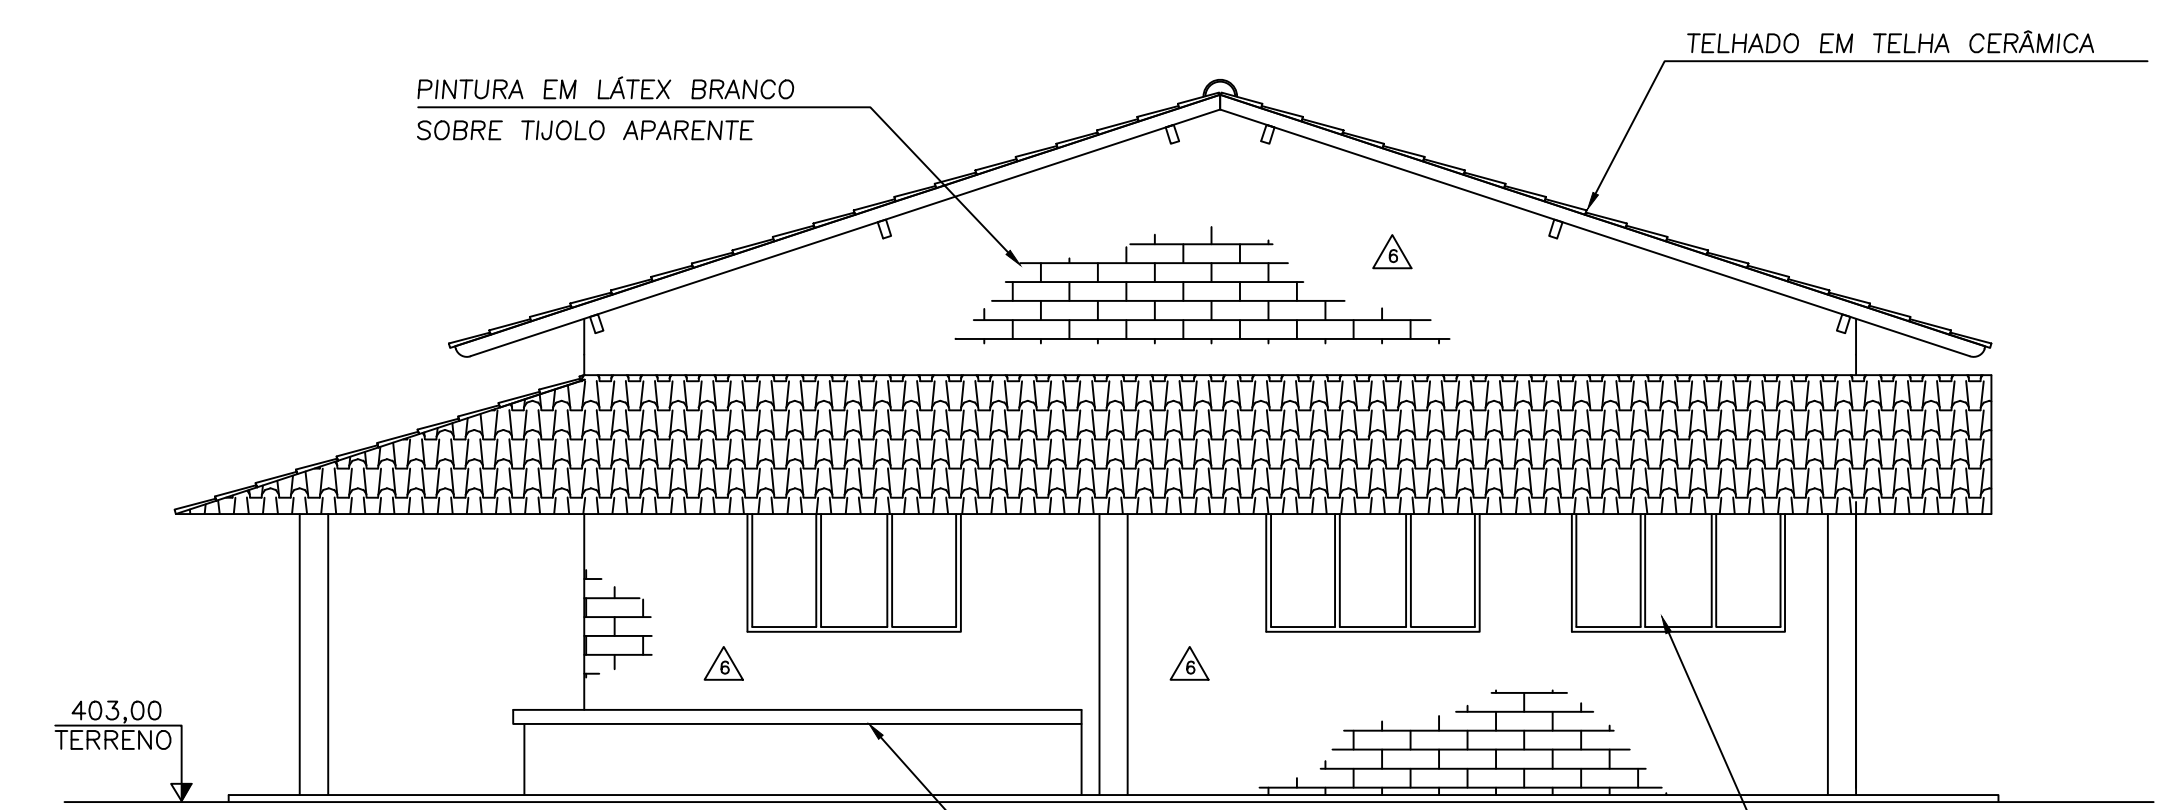

FACHADA A
ESCALA 1:50

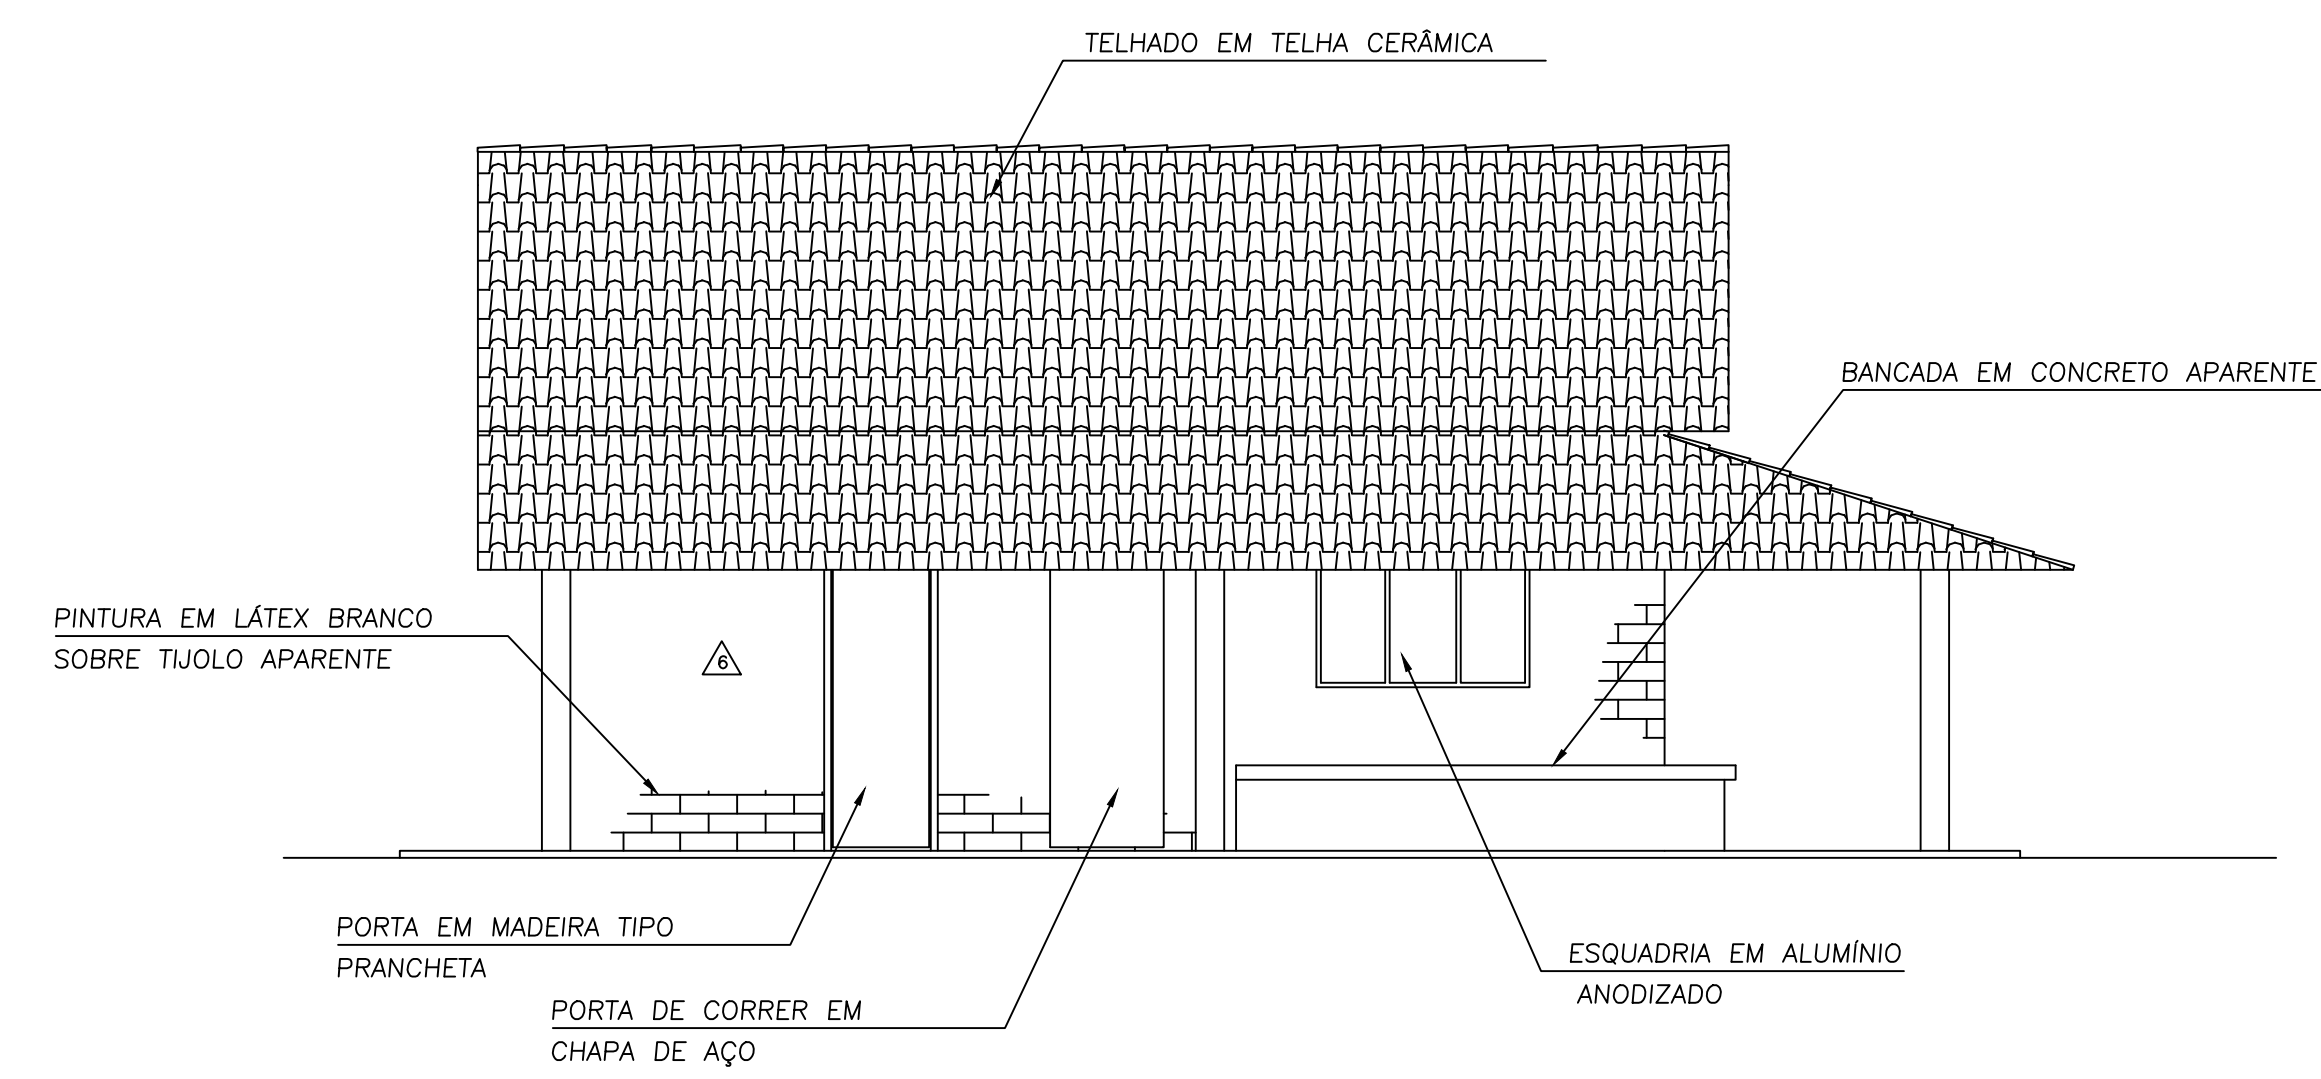

FACHADA B
ESCALA 1:50

a	SET./99	R.B.P.	A.M.V.O.	
b				
c				
	DATA	EXECUT.	VISTO	APROV.
ALTERAÇÕES				



NOTAS:

1- DIMENSÕES EM CENTÍMETRO, ELEVACOES EM METRO, EXCETO INDICAÇÃO CONTRÁRIA.

2- PARA INSTALAÇÕES HIDRÁULICAS VER FOLHA 02

3- PARA INSTALAÇÕES SANITÁRIAS VER FOLHA 03

LEGENDA:	
① CIMENTADO LISO	△ AZULEJO BRANCO
② PISO CERÂMICO	△ PINTURA EM LÁTEX BRANCO SOBRE REBOCO
③ PAVIFLEX CINZA	△ PINTURA EM LÁTEX BRANCO SOBRE TIJOLO APARENTE
P1- 80 x 210 - PORTA DE MADEIRA TIPO PRANCHETA	P4- PORTA DE MADEIRA TIPO PRANCHETA
P2- 70 x 210 - PORTA DE CORRER EM CHAPA DE AÇO	J1- 150 x 120 - ESQUADRIA EM ALUMÍNIO INODIZADO
P3- 70 x 210 - PORTA DE MADEIRA TIPO PRANCHETA	J2- 150 x 80 - ESQUADRIA EM ALUMÍNIO INODIZADO

  Delboni Engenharia		ENDEREÇO: RUA GUAJAÍARAS, Nº 910, SL. 1002 BARRIO LOURDES, SELO-HORIZONTE - MINAS GERAIS TELEFONE: (31) 3072-4115		CODEVASF 		COMPANHIA DE DESENVOLVIMENTO DOS VALES DO SÃO FRANCISCO E PARNAÍBA		ESCALA 1/50	
 FAMA Planejamento e Engenharia Ltda.				Rua Prédio Arcoz #233 Bairro Santo Antônio Belo Horizonte - Minas Gerais Telefones: (31) 3245-0368		SISTEMA DE ESGOTAMENTO SANITÁRIO SENTO SÉ		Nº 10	
RT	ASSINATURA		CREA	83.971/D	VISTO				
	PROJ. HELAINE LIMA DELBONI				MATR.				
	APROV.				APROV.				
DES.	PROJ. HELAINE LIMA DELBONI		CREA:	83.971/D	APROV.	CASA DE CONTROLE ARQUITETÔNICO			
	HELAINA DELBONI		DATA	MAIO/2016	APROV.	PLANTA, CORTES E FACHADAS			
					MAIO/2016		FOLHA 10 DE 19		