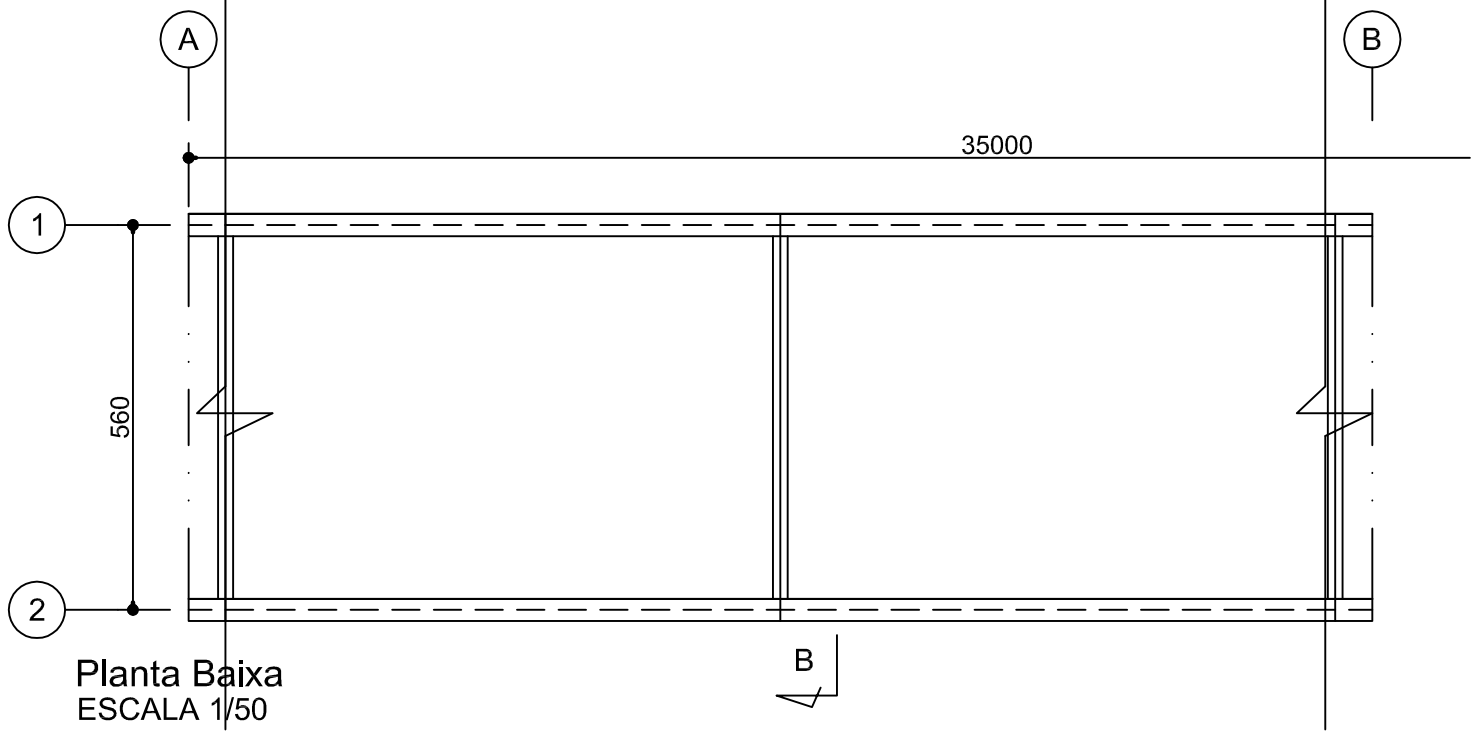

Planta Baixa
ESCALA 1/50

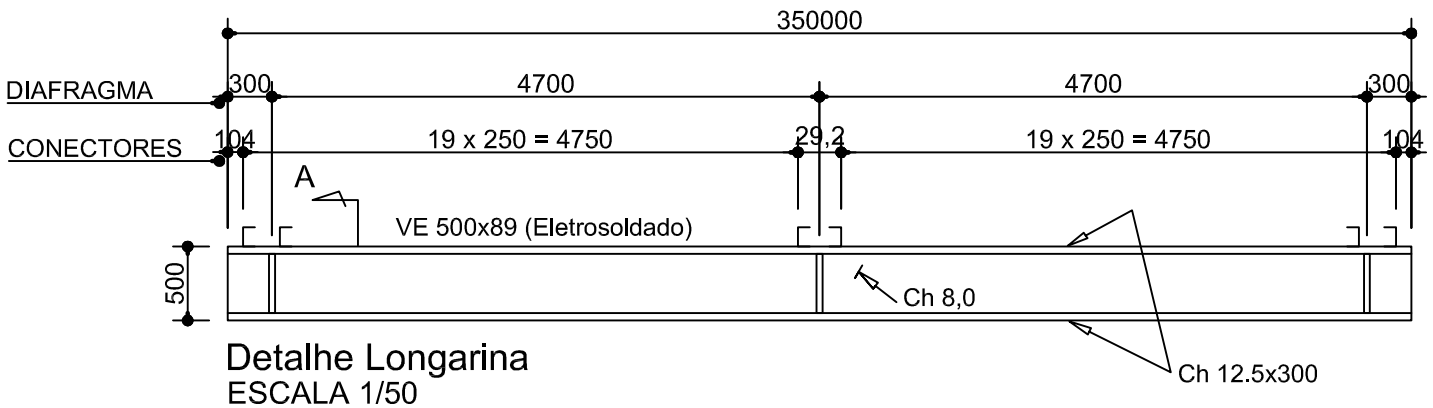

Detalhe Longarina
ESCALA 1/50

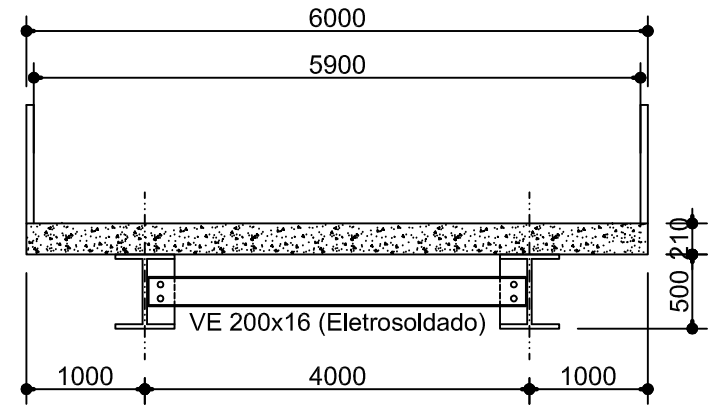

Secção Transversal
ESCALA 1/50

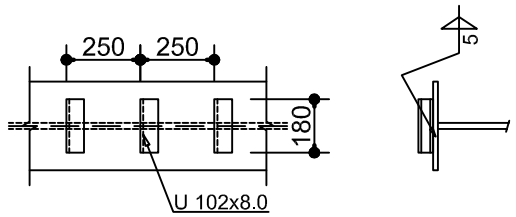

Locação dos Conectores
ESCALA 1/25

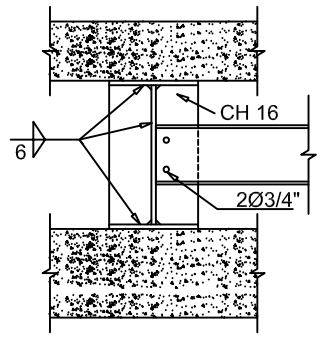

Secção AA
ESCALA 1/25

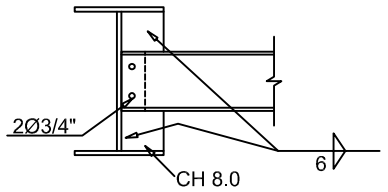

Secção BB
ESCALA 1/25

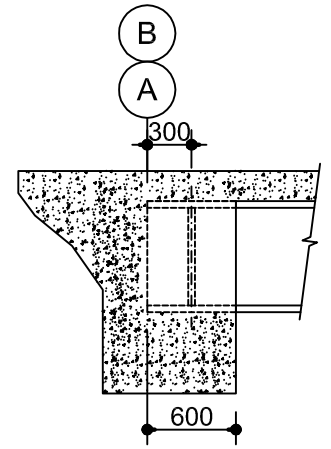

Detalhe do Encontro
ESCALA 1/50

NOTAS:

1. MEDIDAS EM MILÍMETROS;
2. ESTRUTURA EM AÇO DE BAIXA LIGA E ALTA RESISTÊNCIA MECÂNICA E RESISTENTE A CORROSÃO ATMOSFÉRICA TIPO ASTMA588 COM LIMITE DE ESCOAMENTE Fy> 345MPa, EXCETO OS CONECTORES EM U LAMINADO TIPO ASTM A36 COM Fy> 250MPa;
3. CONCRETO DA LAJE FCK> 25MPa;
4. ESTRUTURA SOLDADA NA OFICINA E PARAFUSADA NO CAMPO COM PARAFUSOS ASTM A325F TIPO 3 OU GALVANIZADOS;
5. ESTRUTURA PROJETADA PARA TREM TIPO CLASSE 45t;
6. A ESTRUTURA DEVERÁ SER LIMPA PARA UNIFORMIZAÇÃO DA SUPERFÍCIE ATRAVÉS DE JATO COMERCIAL TIPO SSPC-P6;

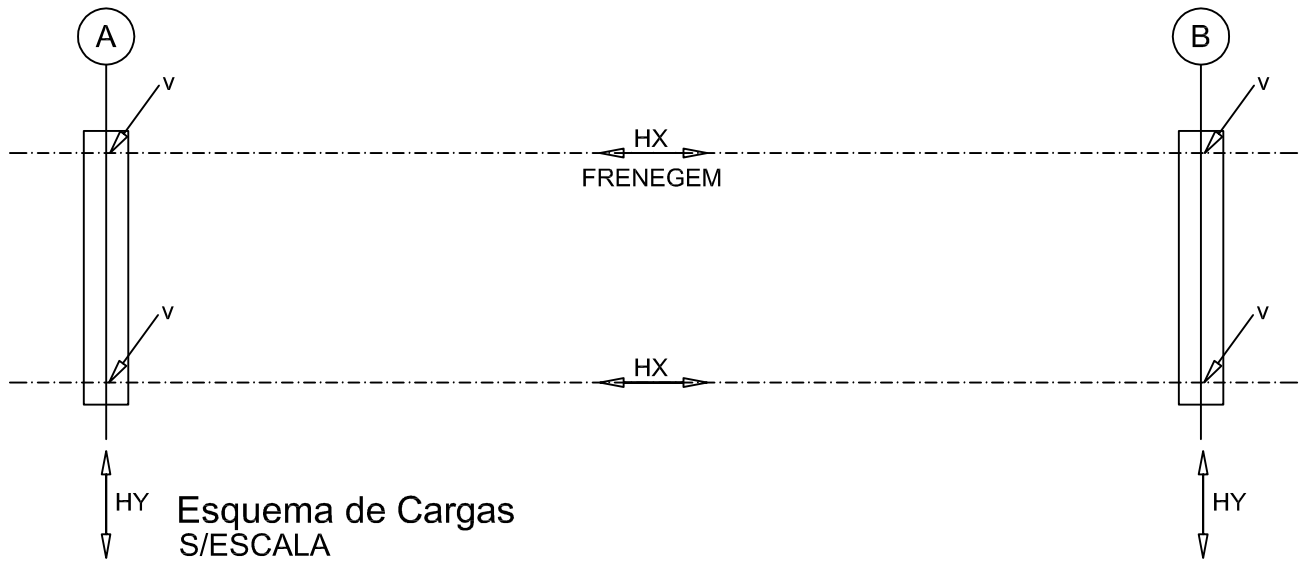

Esquema de Cargas
S/ESCALA

Quadro de Cargas no Topo dos Encontros (tf)					
Vão (m)	V (tf)			Hx (tf)	Hy (tf)
	CP	CM + Impacto	Total		
10,0	8,0	26	34	3,6	0,6

CODEVASF
COMPANHIA DE DESENVOLVIMENTO DOS VALES DO SÃO FRANCISCO E DO PARNAÍBA – 8ª S.R. – SÃO LUIS, MA.

MUNICÍPIO: BOM JARDIM/ MA

OBRA DE ARTE ESPECIAL– 35,00m BASICO

CORTES E PLANTA

PROJ.:	DATA: OUT/2017	ESCALA: INDICADA	DES.Nº.: 04/04