
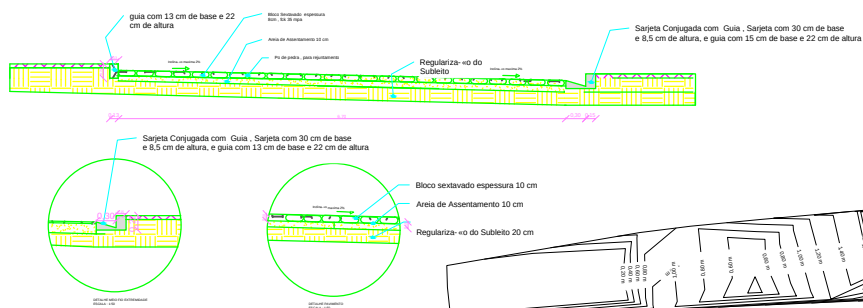


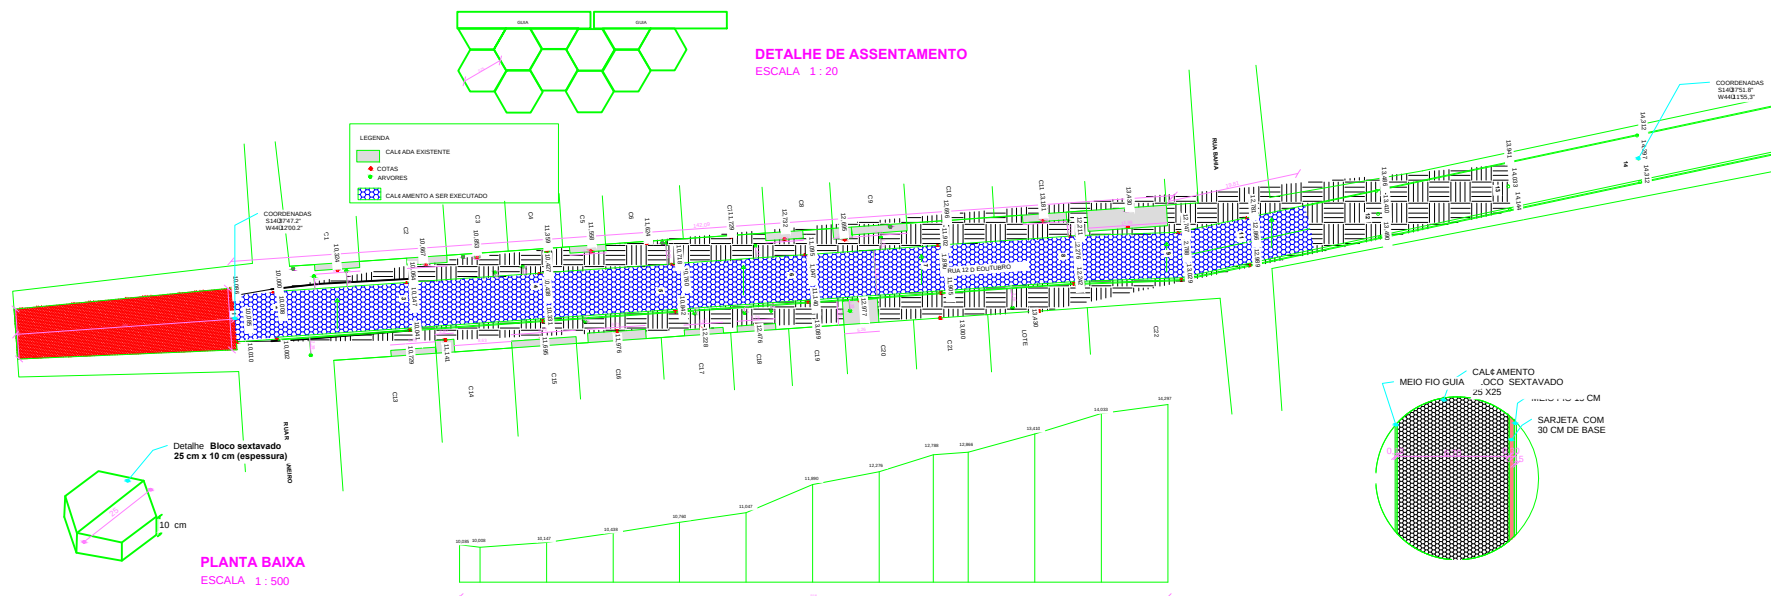

CALÇAMENTO NHANDUTIBA			
CONTEUDO DA FOLHA			
CALÇAMENTO NHANDUTIBA			
PROPRIETÁRIO: PREFEITURA DE MANGA		PROJETO	FOLHA 01/01
ESCALA INDICADA	DATA	07/05/2019	