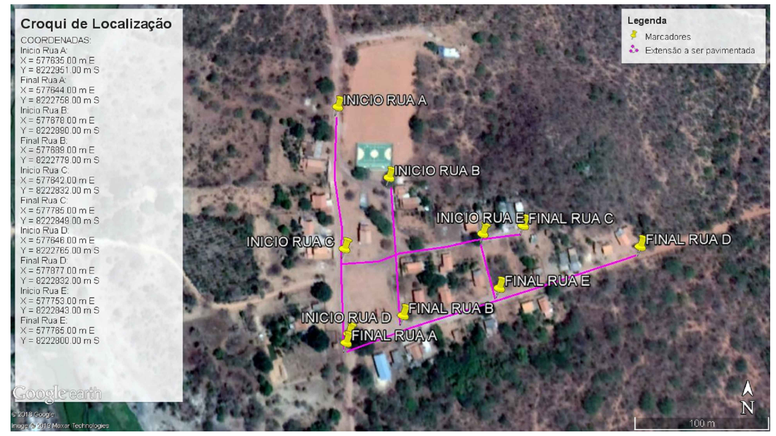

01 PLANTA DAS VIAS
ESCALA 1:500

NOTAS

1 – AS LARGURAS DOS MEIOS FIOS E SARJETAS SÃO CONSTANTES. TENDO SIDO ADOTADO: MEIO FIO = 13 CM, SARJETA = 30 CM.

LEGENDA

POSTES DE ILUMINAÇÃO EXISTENTE

MAPA-CHAVE

ATUALIZAÇÃO

REV.	DESCRIÇÃO	DATA	EXEC.	VERIF.	APROV.
0	EMISSÃO INICIAL	23/08/19	T.S.S.A.	A.M.	T.S.S.A.

CONTRATANTE:
PREFEITURA MUNICIPAL DE JAPONVAR/MG
CNPJ Nº: 01.612.476/0001-46
Rua Curitiba, 112
Centro, Japonvar/MG,
CEP: 39.355-000

RESP. TEC. GABRIEL VINICIUS MARTINS
REG. CREA: 230779/D-MG
MUNICÍPIO/ÁREA: **MUNICÍPIO DE JAPONVAR/MG**
RESPONSÁVEL CONTRATANTE: **PREF. MUNICIPAL DE JAPONVAR/MG**

TÍTULO: PROJETO ARQUITETÔNICO
PAVIMENTAÇÃO EM CBUQ DE DIVERSAS RUAS
PLANTA DAS VIAS E CROQUIS DE LOCALIZAÇÃO

ENDEREÇO DA OBRA: DIVERSAS RUAS NA COMUNIDADE DE LAGOINHA

DATA: 23/08/2019
ESCALA: INDICADA
PRANCHA: 01/03
ARQUIVO: DE-2019.963-MG.JAP-ARQ-EXE.001=0