
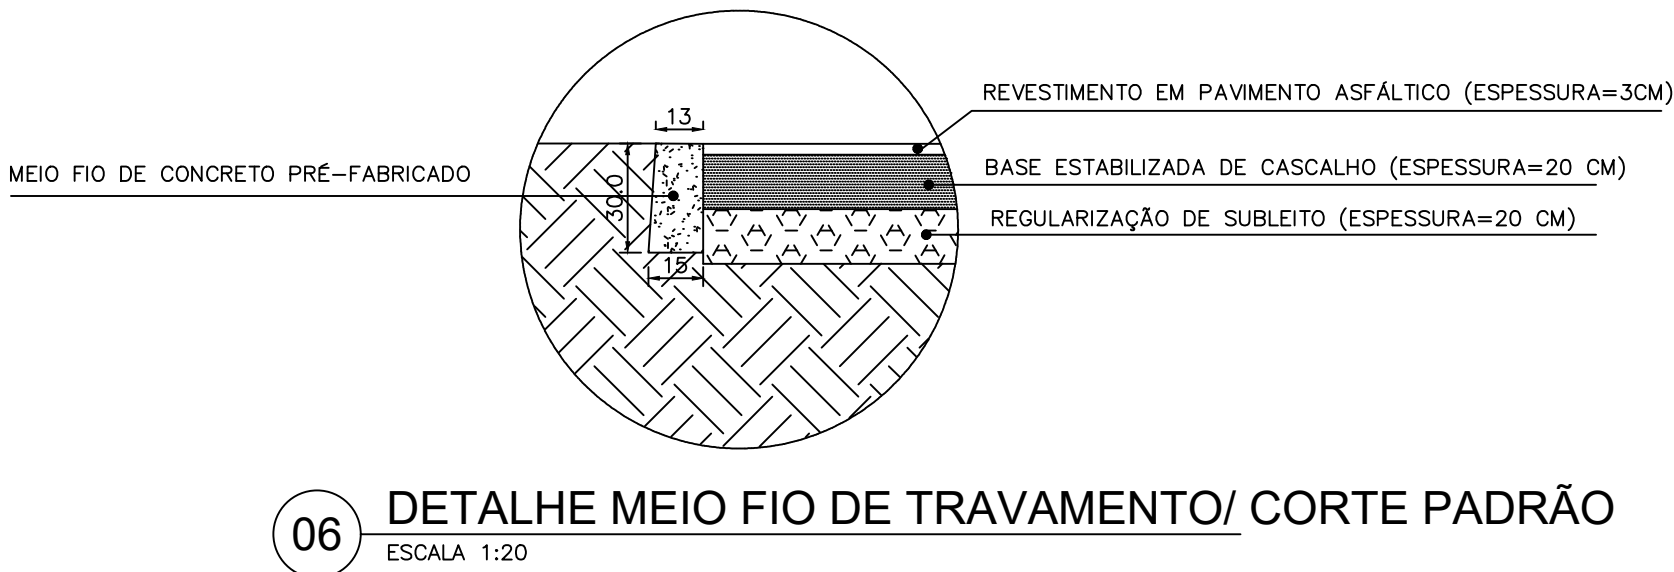
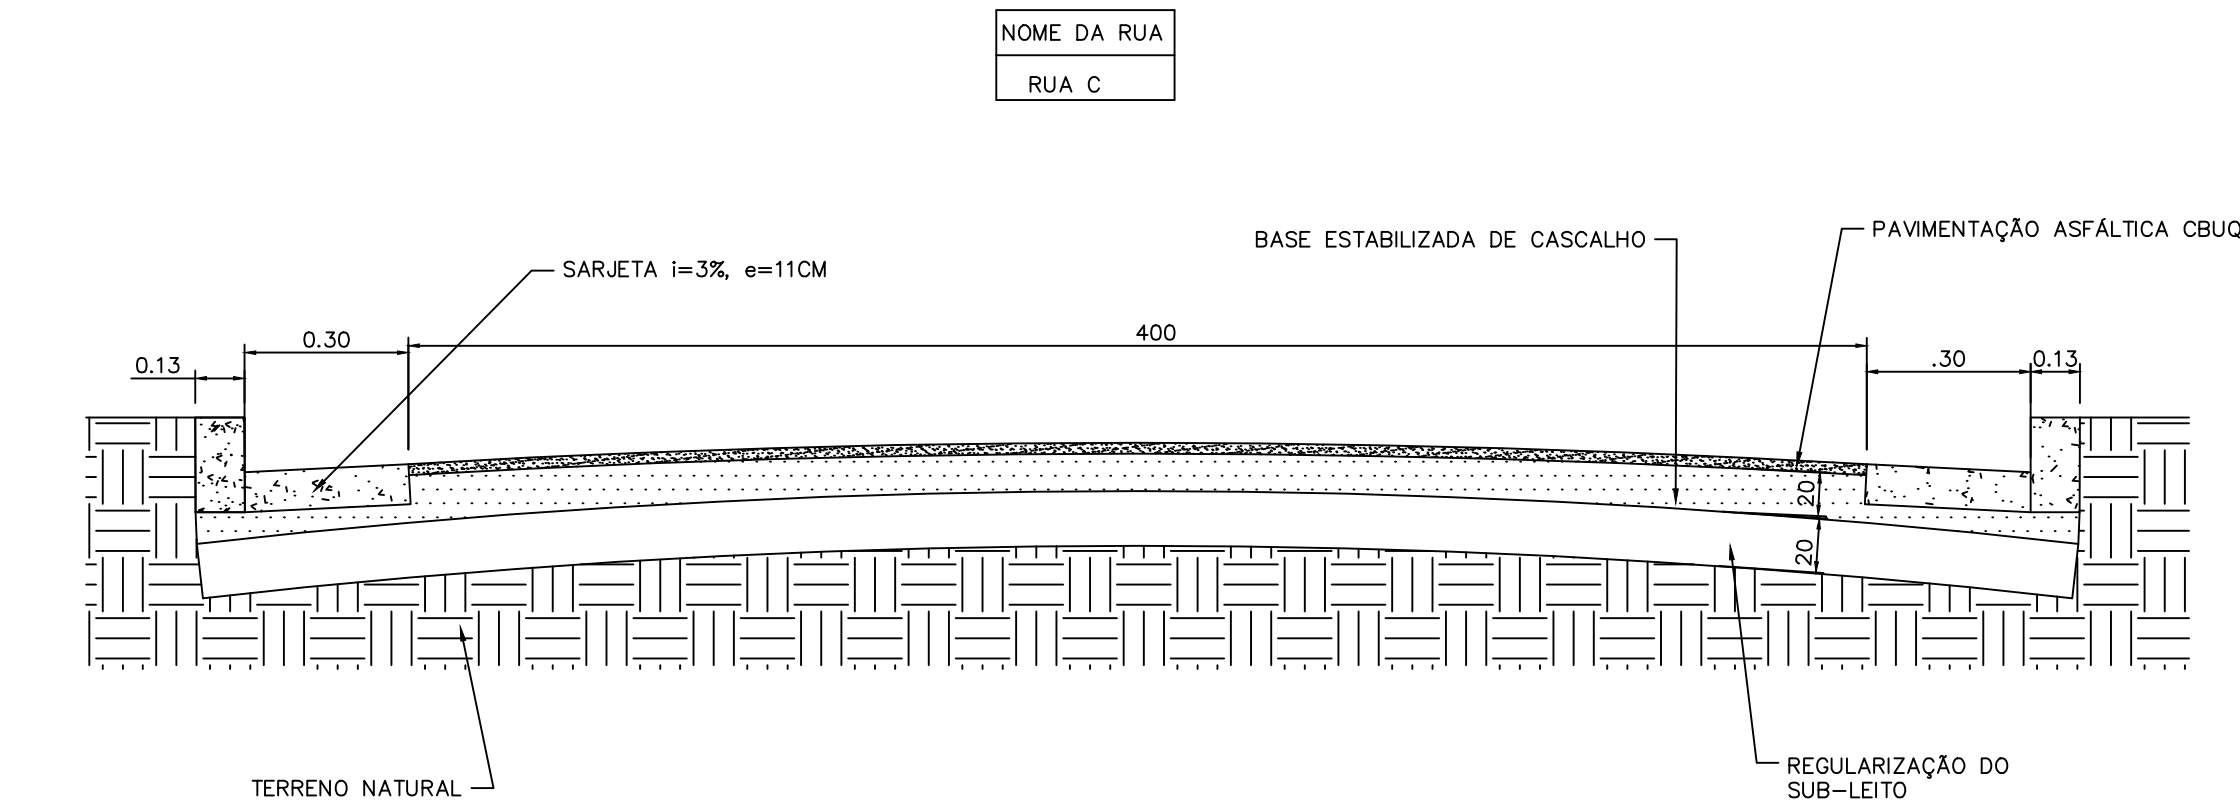
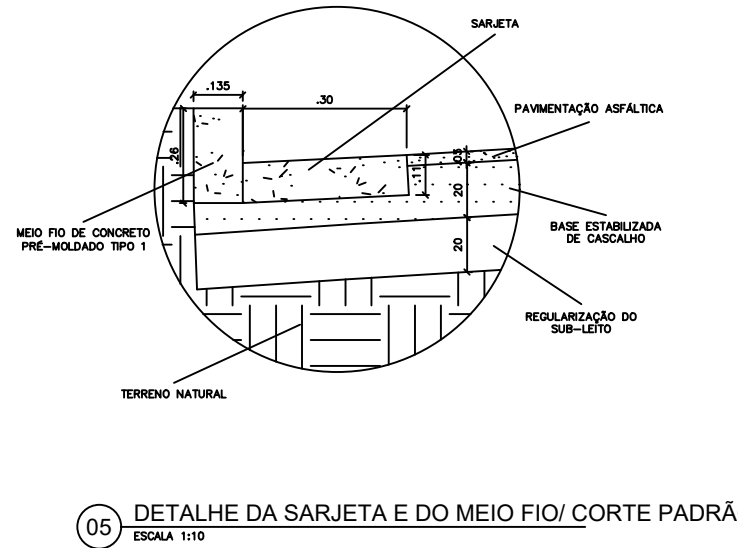


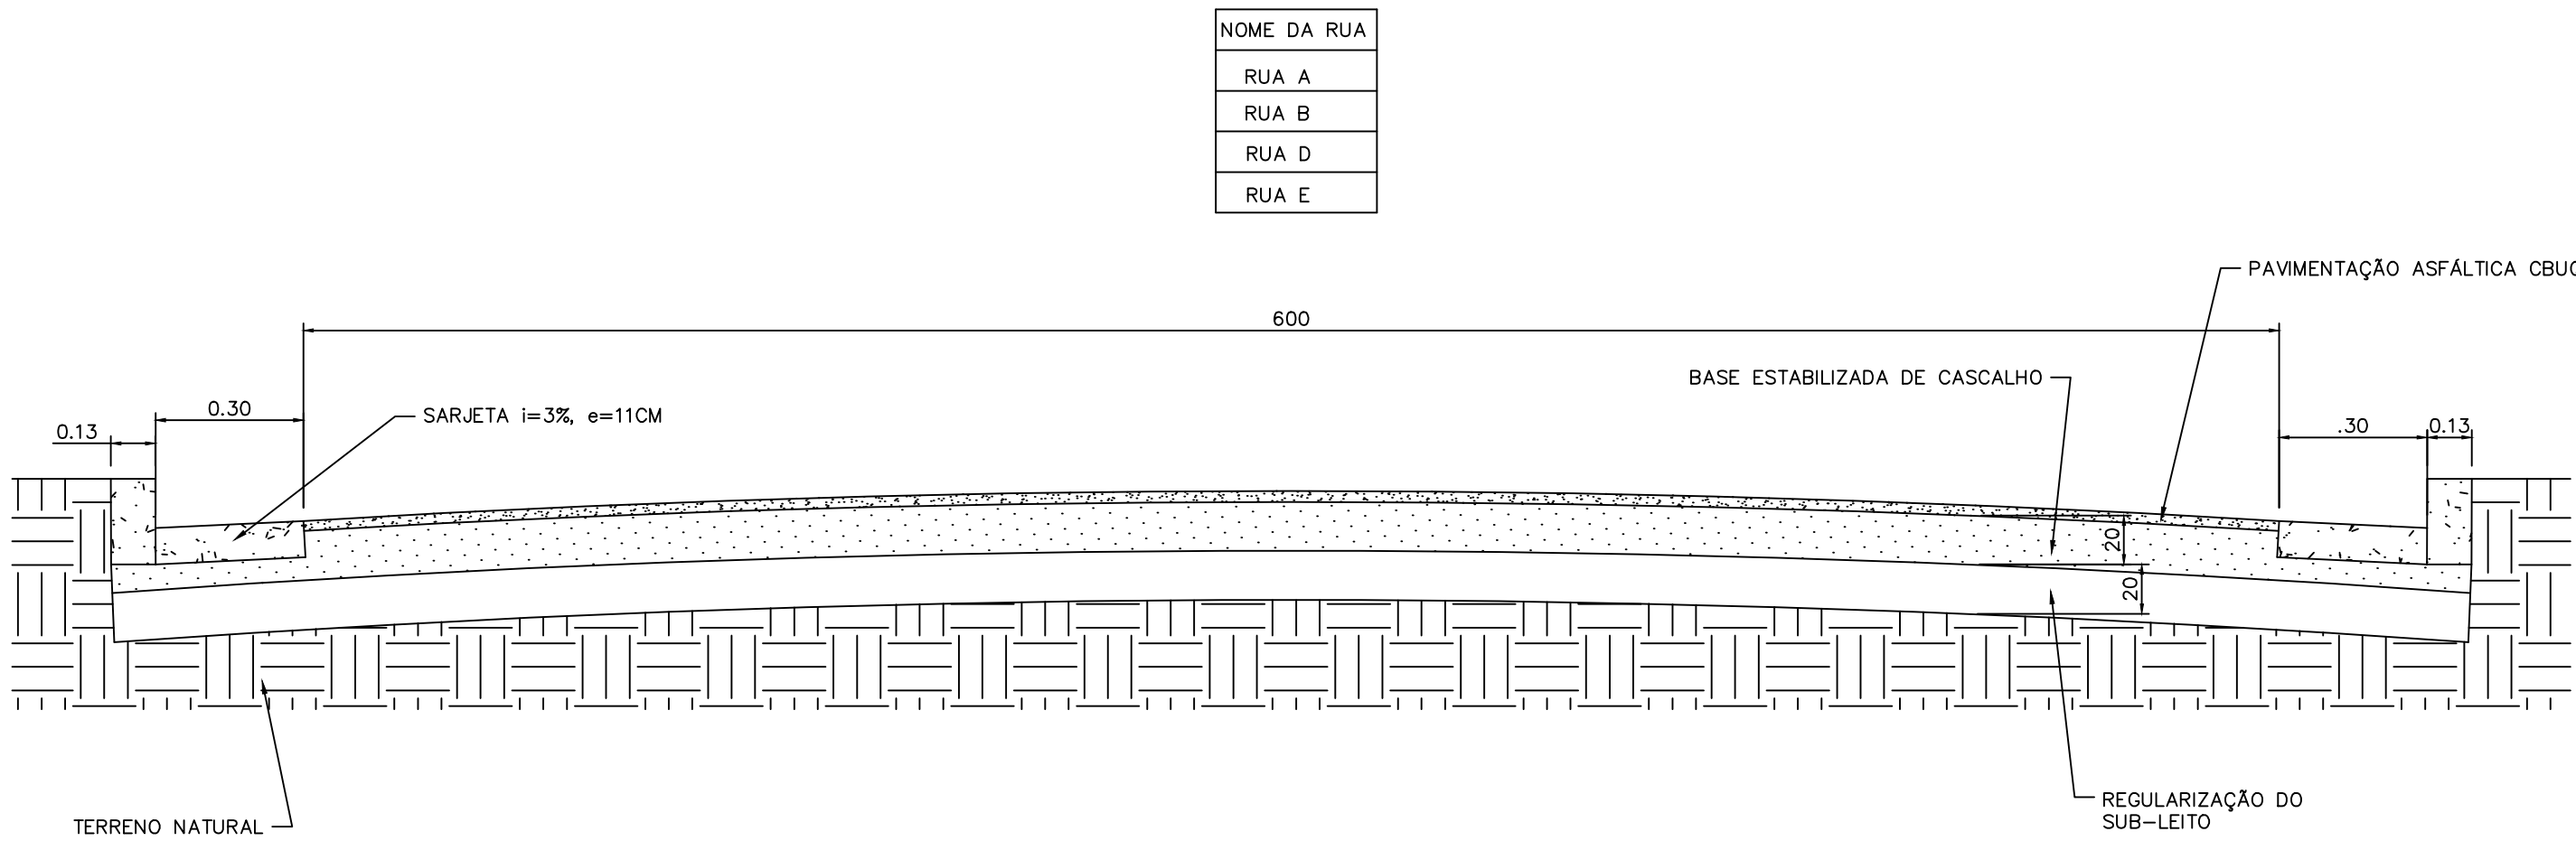

NOTAS		LEGENDA		MAPA-CHAVE		ATUALIZAÇÃO						CONTRATANTE:		RESP. TEC. GABRIEL VINICIUS MARTINS	
1 – AS LARGURAS DOS MEIOS FIOS E SARJETAS SÃO CONSTANTES, TENDO SIDO ADOTADO: MEIO FIO = 13 CM, SARJETA = 30 CM. 2– AS MEDIDAS DAS RUAS A; B; D; E ;E SÃO IGUAIS						 PREFEITURA MUNICIPAL DE JAPONVAR/MG CNPJ Nº: 01.612.476/0001-46 Rua Curitiba, 112 Centro, Japonvar/MG, CEP: 39.335-000						REG. CREA: 230779/D–MG		REG. CREA: 230779/D–MG	
												MUNICÍPIO/ÁREA:		MUNICÍPIO DE JAPONVAR/MG	
												RESPONSÁVEL CONTRATANTE:		RESPONSÁVEL CONTRATANTE:	
												PREF. MUNICIPAL DE JAPONVAR/MG		PREF. MUNICIPAL DE JAPONVAR/MG	
												TÍTULO: PROJETO ARQUITETÔNICO		ENDEREÇO DA OBRA:	
PAVIMENTAÇÃO EM CBUQ		DIVERSAS RUAS NA													
DETALHES DAS VIAS		COMUNIDADE DE LAGOINHA													
DATA: 23/08/2019		ESCALA: INDICADA		PRANCHA:											
ARQUIVO: DE-2019.963–MG.JAP–ARQ–EXE.001=0		03/03													
O EMISSÃO INICIAL		23/08/19		T.S.S.A.		A.M.		T.S.S.A.							
REV. DESCRIÇÃO		DATA		EXEC.		VERIF.		APROV.							