






01 CASCALHO - MATERIAL DA BASE
SEM ESCALA

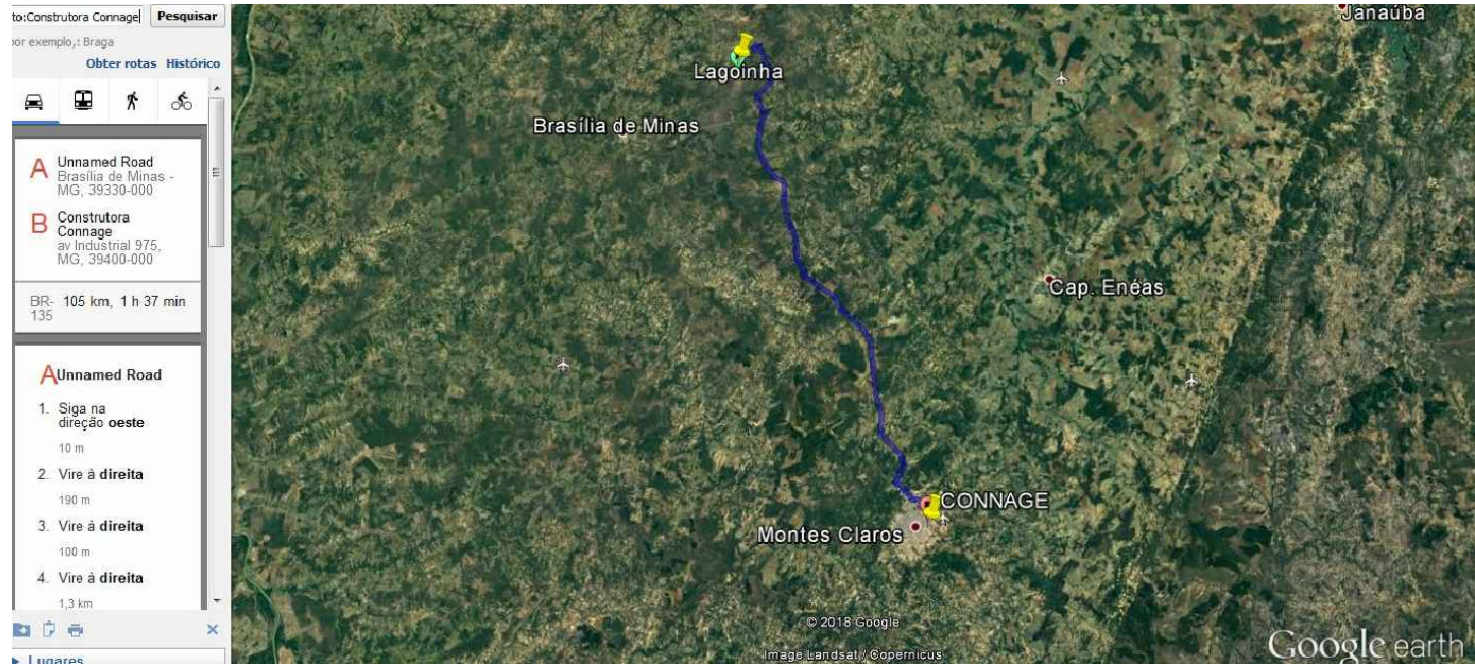


02 CBUQ - MASSA ASFALTICA
SEM ESCALA

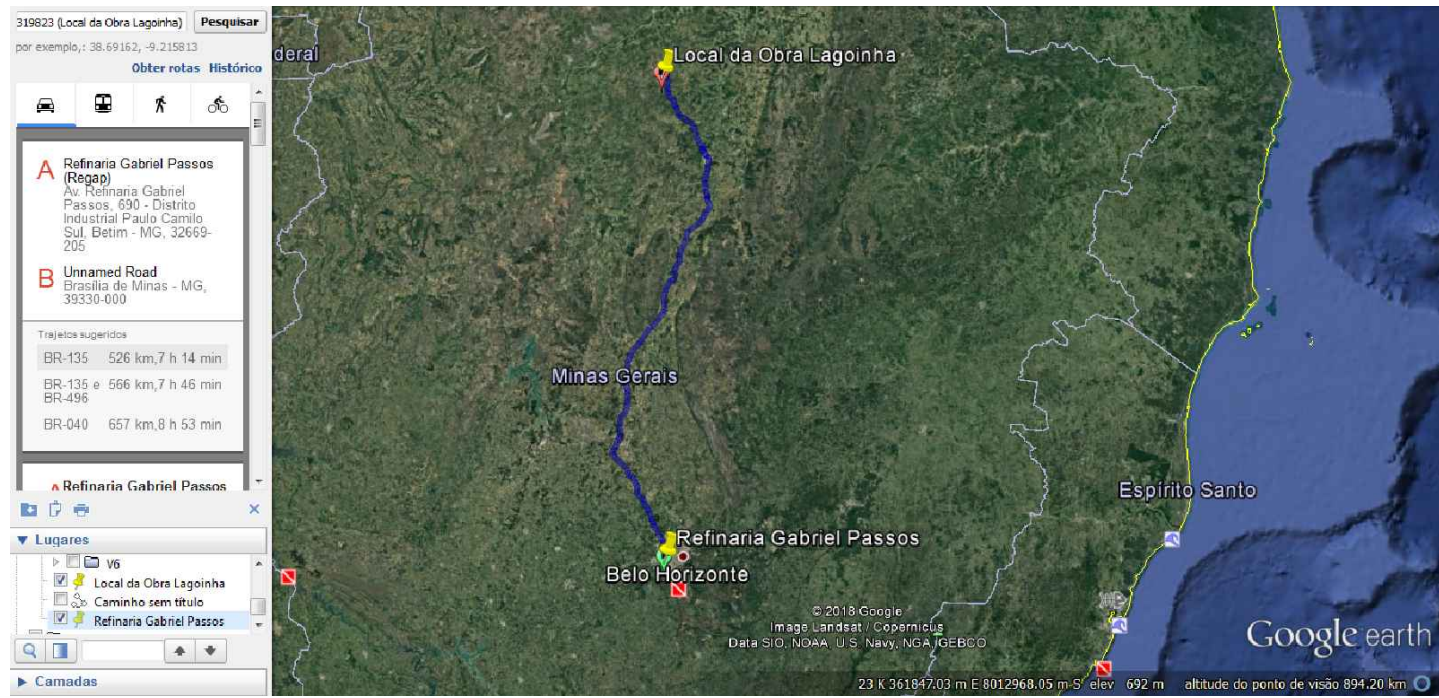

03 CM-30 -IMPRIMAÇÃO
SEM ESCALA

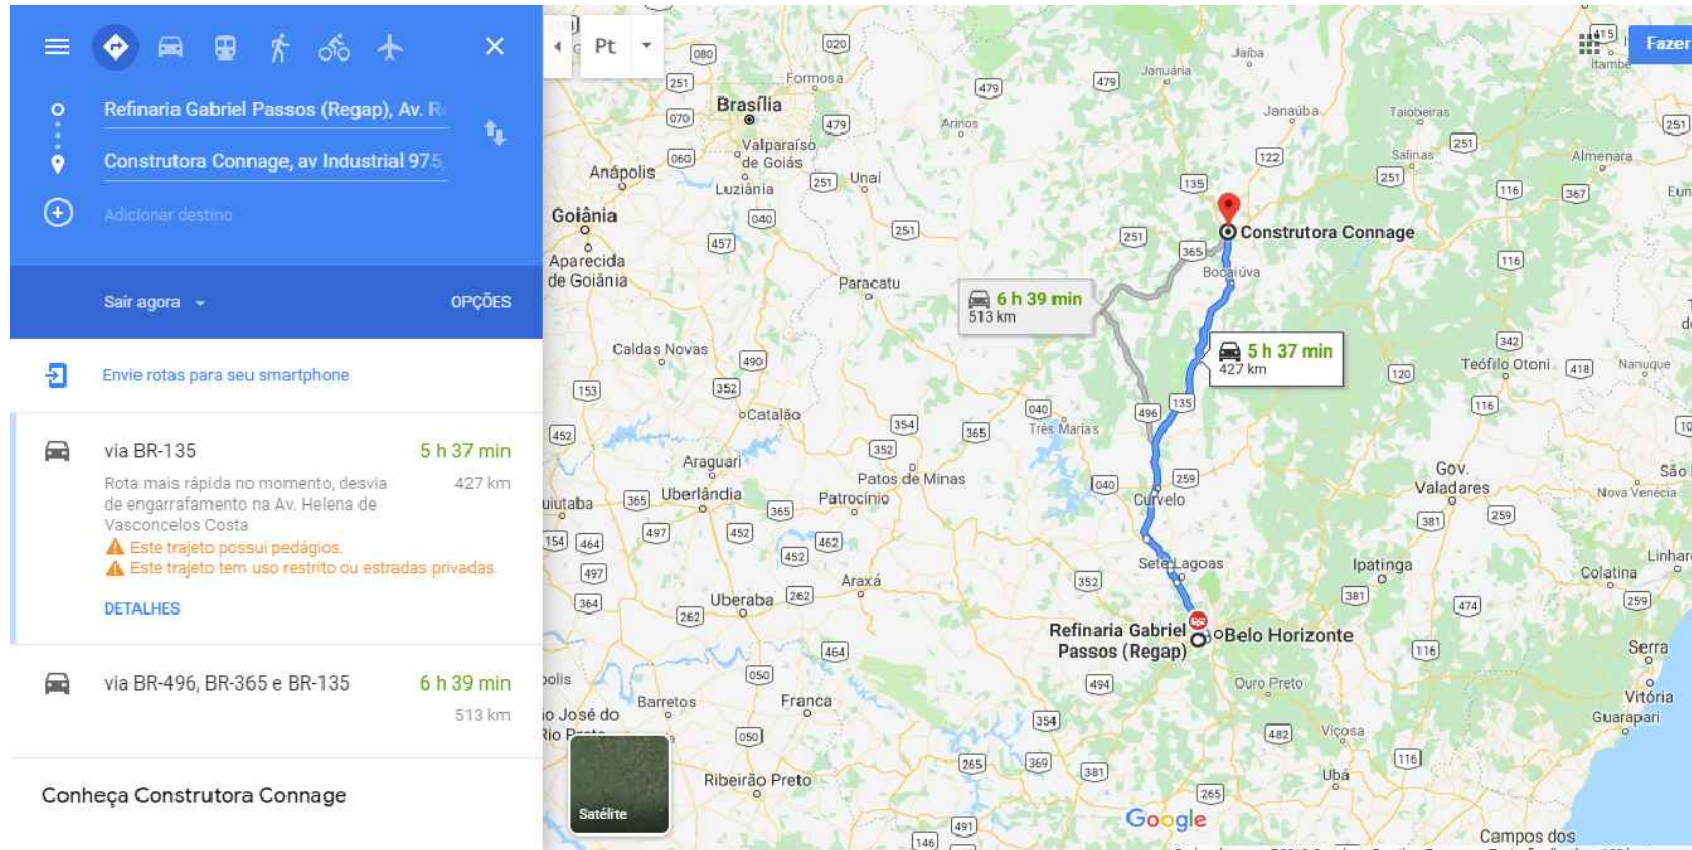

04 CROQUI MATERIAL BETUMINOSO/ CAP-20
SEM ESCALA

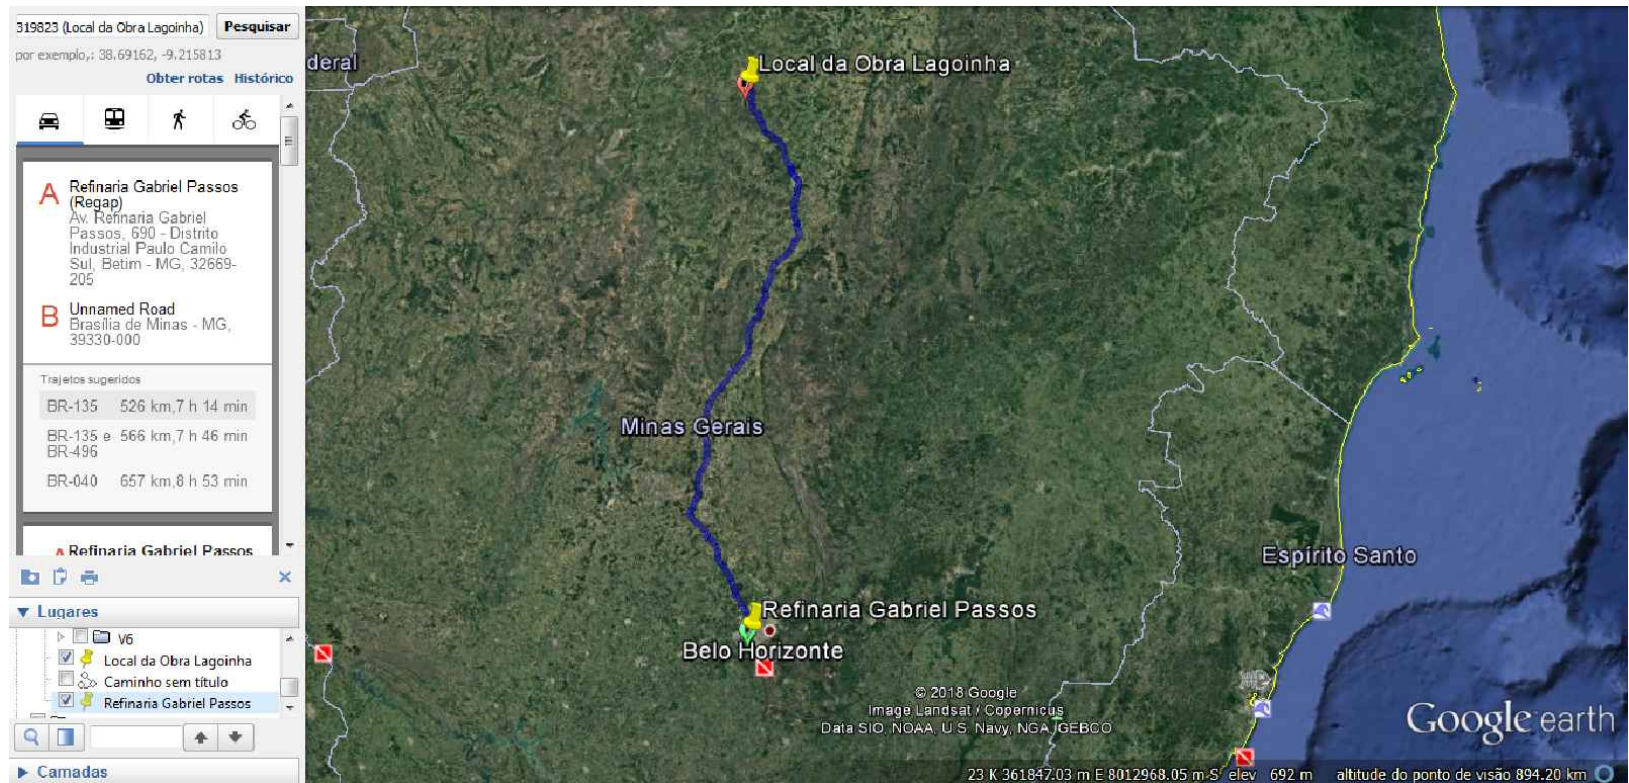

05 RR-2C - PINTURA DE LIGAÇÃO
SEM ESCALA



06 BOTA FORA
SEM ESCALA

PRODUTO	ORIGEM	DESTINO	DISTÂNCIA(KM)
CASCALHO MAT. BASE	JAZIDA DE CASCALHO	LOCAL DA OBRA	18,4
CBUQ–MASSA ASF.	USINA–MONT.CLAROS	LOCAL DA OBRA	105
CM–30 IMPRIMAÇÃO	REFINARIA GABRIEL	LOCAL DA OBRA	526
CAP–20 USIN. CBUQ	REFINARIA GABRIEL	USINA–MONT.CLAROS	427
RR–2C PINT. DE LIG.	REFINARIA GABRIEL	LOCAL DA OBRA	526
BOTA FORA	LOCAL DA OBRA	LOCAL BOTA FORA	0,65

NOTAS	LEGENDA	MAPA–CHAVE	ATUALIZAÇÃO	CONTRATANTE:	RESP. TEC. GABRIEL VINICIUS MARTINS
				PREFEITURA MUNICIPAL DE JAPONVAR/MG REG. CREA: 230779/D–MG MUNICÍPIO/ÁREA: MUNICÍPIO DE JAPONVAR/MG RESPONSÁVEL CONTRATANTE: PREF. MUNICIPAL DE JAPONVAR/MG	
				TÍTULO: CROQUI DMT PAVIMENTAÇÃO EM CBUQ DE RUAS DIVERSAS	ENDEREÇO DA OBRA: DIVERSAS RUAS NA COMUNIDADE DE LAGOINHA
				DATA: 21/08/2019	ESCALA: INDICADA
				ARQUIVO: DE–2019.963–MG.JAP–ARQ–EXE.001=0	PRANCHA: 01/01
				0 EMISSÃO INICIAL REV. DESCRIÇÃO	21/08/19 DATA G.V.M. EXEC. G.V.M. VERIF. M.L.G.L. APROV.