




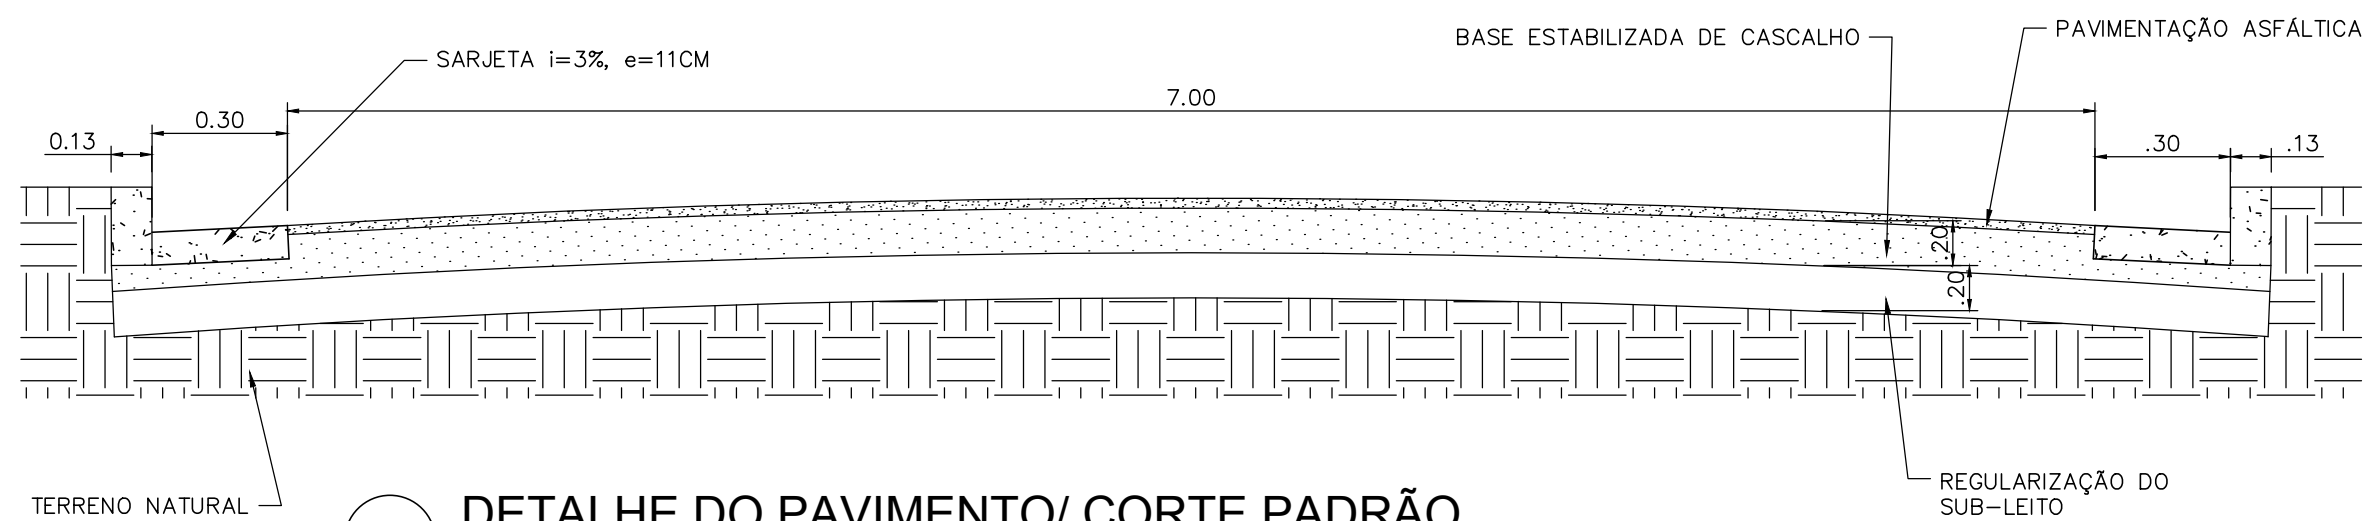

03 DETALHE DO PAVIMENTO/ CORTE PADRÃO
ESCALA 1:25

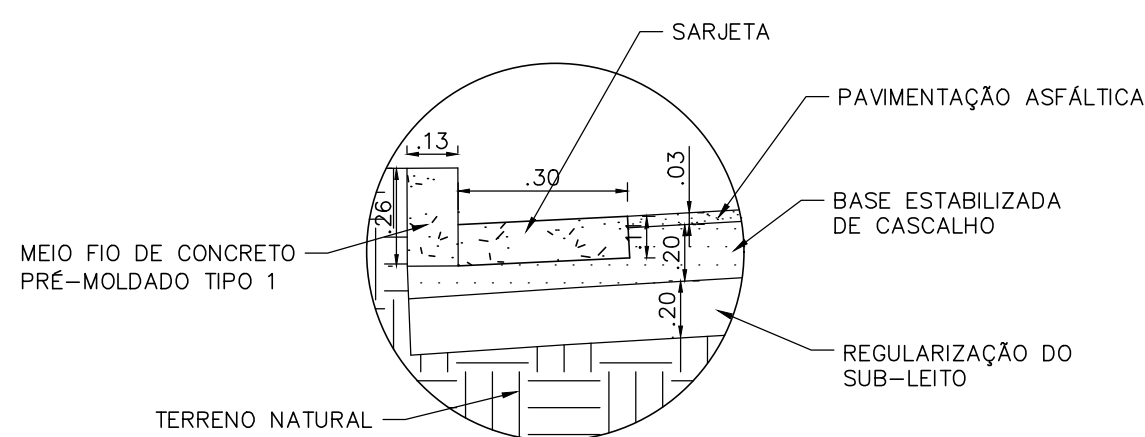

4 DETALHE DA SERJETA E DO MEIO FIO/ CORTE PADRÃO
ESCALA 1:20

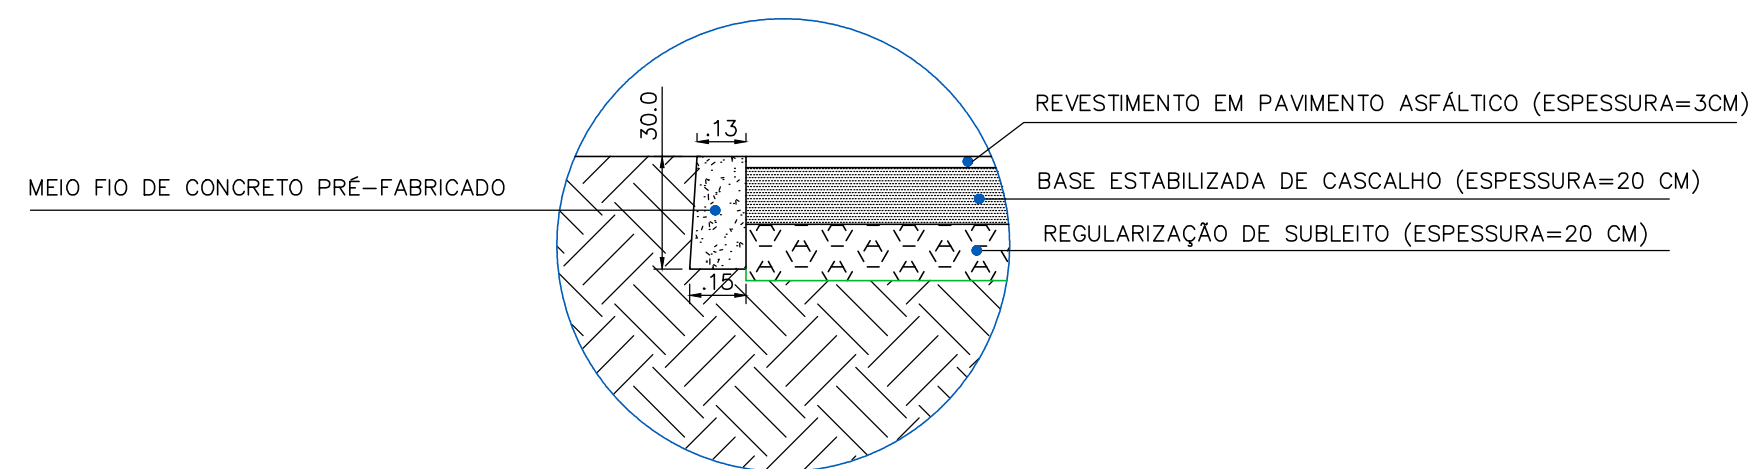

05 DETALHE MEIO FIO DE TRAVAMENTO/ CORTE PADRÃO
ESCALA 1:20

NOTAS		VERIFICAÇÃO	APROVAÇÃO	CONTRATANTE: PREFEITURA MUNICIPAL DE JAPONVAR/MG		
1 – Medidas em metros.				 CNPJ Nº: 01.612.476/0001-46 Rua Curitiba, 112 Centro, Japonvar/MG, CEP: 39.335-000	RESP. TEC. GABRIEL VINICIUS MARTINS	
					REG. CREA: 230779/D-MG	
					MUNICÍPIO/ÁREA: MUNICÍPIO DE JAPONVAR/MG	
					RESPONSÁVEL CONTRATANTE: PREF. MUNICIPAL DE JAPONVAR/MG	
					ENDEREÇO DA OBRA: AVENIDA PRINCIPAL-CONTINUAÇÃO, NA COMUNIDADE DE PONTE DO MANGAI	
		VERIF.:	JULHO/2019	TÍTULO: PROJETO ARQUITETÔNICO PAVIMENTAÇÃO EM CBUQ DETALHES DAS VIAS		
		CREA:	JULHO/2019	DATA:	08/08/2019	ESCALA: INDICADA
		APROV.:	JULHO/2019	ARQUIVO: DE-2019.963-MG.JAP-ARQ-EXE.001=0		PRANCHA: 02/02
		CREA:	JULHO/2019			