
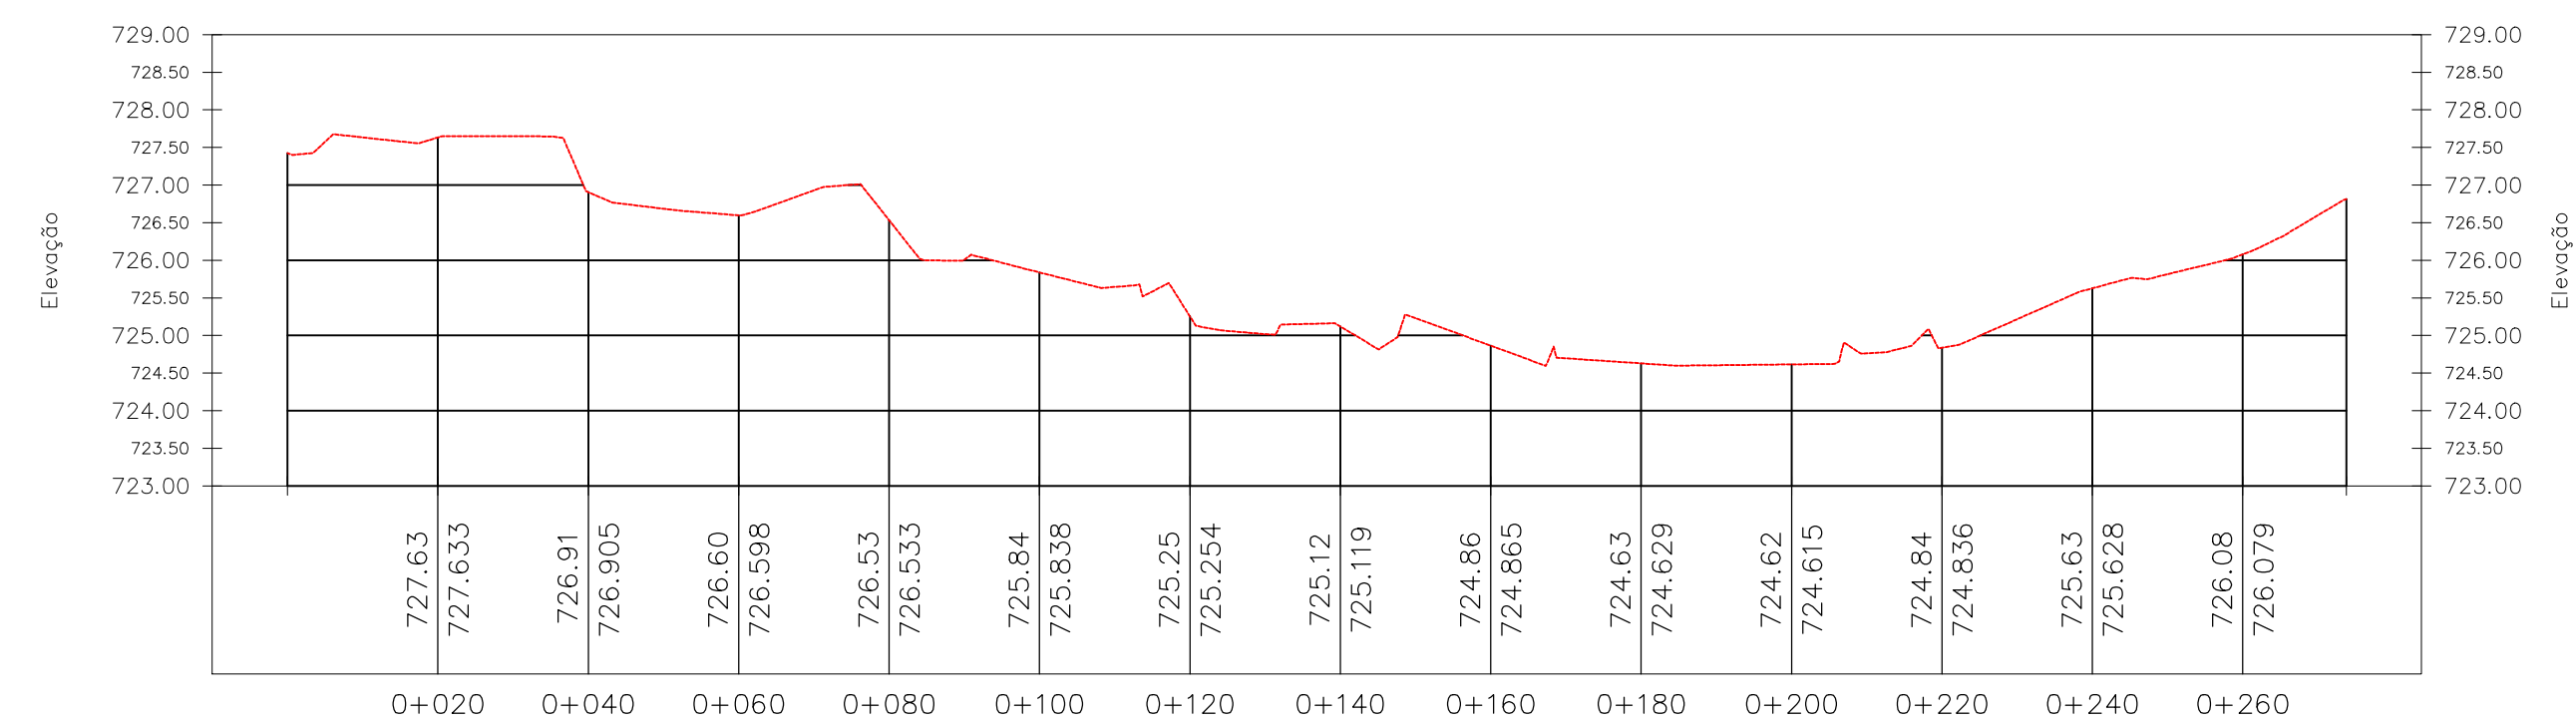
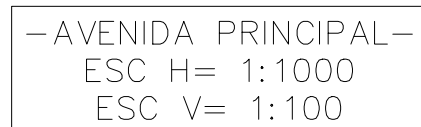


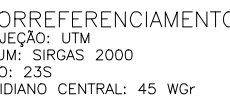

NOTAS		LEGENDA		MAPA-CHAVE		ATUALIZAÇÃO					CONTRATANTE:		RESP. TEC. GABRIEL VINICIUS MARTINS							
1 - AS CURVAS DE NÍVEL FORAM INTERPOLADAS DE 2,00 METROS EM 2,00 METROS. 2 - TODAS AS COORDENADAS AQUI DESCRITAS ESTÃO GEORREFERENCIADAS AO SISTEMA GEODÉSICO BRASILEIRO E ENCONTRAM-SE REPRESENTADAS NO SISTEMA UTM, REFERENCIADAS AO MERIDIANO CENTRAL N° 45 WGR, TENDO COMO DATUM O SIRGAS 2000. TODOS OS AZIMUTES E DISTÂNCIAS, ÁREA E PERÍMETRO FORAM CALCULADOS NO PLANO DE PROJEÇÃO UTM. 3- ESTAQUEAMENTO ESTA DISPOSTA DE 20 EM 20 METROS.		TERRENO NATURAL DO PERFIL CURVAS MESTRA CURVAS SECUNDARIAS									PREFEITURA MUNICIPAL DE JAPONVAR/MG CNPJ Nº: 01.612.476/0001-46 Rua Curitiba, 112 Centro, Japónvar/MG, CEP: 39.335-000		REG. CREA: 230779/D-MG							
											MUNICÍPIO/ÁREA:		MUNICÍPIO DE JAPONVAR/MG							
											RESPONSÁVEL CONTRATANTE:		PREF. MUNICIPAL DE JAPONVAR/MG							
											TÍTULO:		PROJETO TOPOGRÁFICO PAVIMENTAÇÃO EM CBUQ DA AVENIDA PRINCIPAL PERFIL LONGITUDINAL		ENDEREÇO DA OBRA: AVENIDA PRINCIPAL COMUNIDADE PONTE DE MANGAÍ					
											DATA:		26/08/2019		ESCALA: INDICADA		PRANCHA:			
											O		26/08/19		M.S.S.		T.S.S.A.		T.S.S.A.	
											REV.		DATA		EXEC.		VERIF.		APROV.	
											ARQUIVO:		DE-2019.963-MG.JAP-TOP-EXE.001=0				02/02			