



☐ LAYOUT – CASA DE PROCESSAMENTO DE FRUTAS
ESC.: 1/50

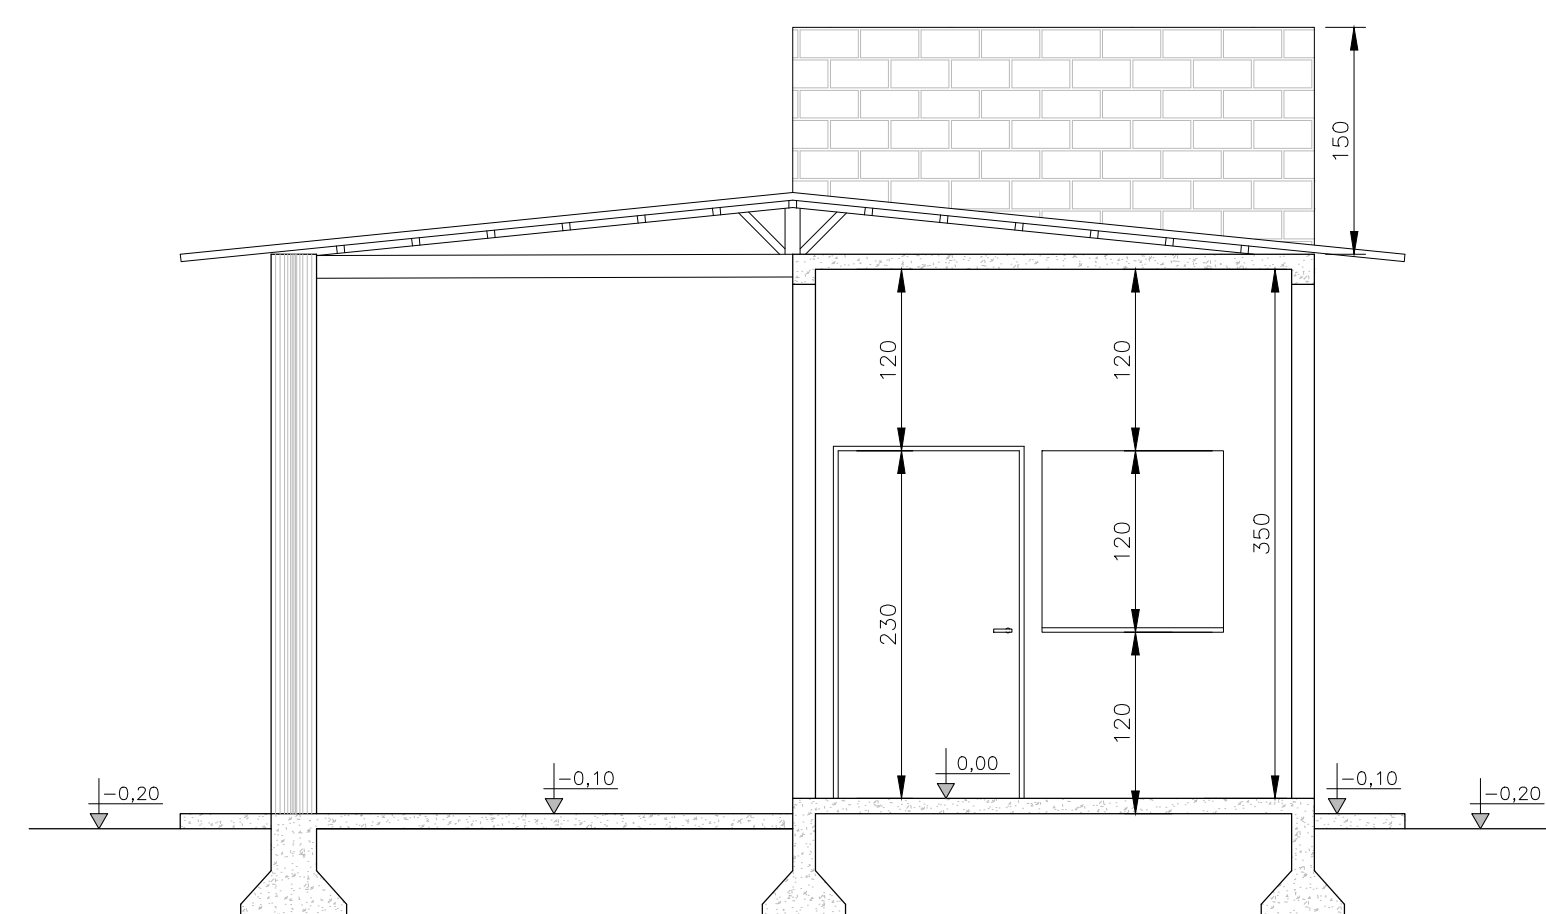



CORTE BB
ESC.: 1/50

ESQUADRIAS (CASA DE PROCESSAMENTO DE FRUTAS)		
P1	Porta Metalon 120x230 (abrir)	02un.
P2	Porta Metalon 120x230 (correr)	02un.
P3	Porta Metalon 75x230 (abrir)	01un.
J1	Janela Basculante Metálica com vidro liso - 120X120X110	03un.
J2	Janela Basculante Metálica com vidro liso - 60X60X170	01un.
J3	Janela Basculante Metálica com vidro liso - 90X120X110	01un.


ESQUADRIAS (ESCRITÓRIO)				
JANELAS	PORTAS	P4	Porta Madeira 80x210 (abrir)	03un.
		J1	Janela Basculante Metálica com vidro liso - 120X120X110	03un.

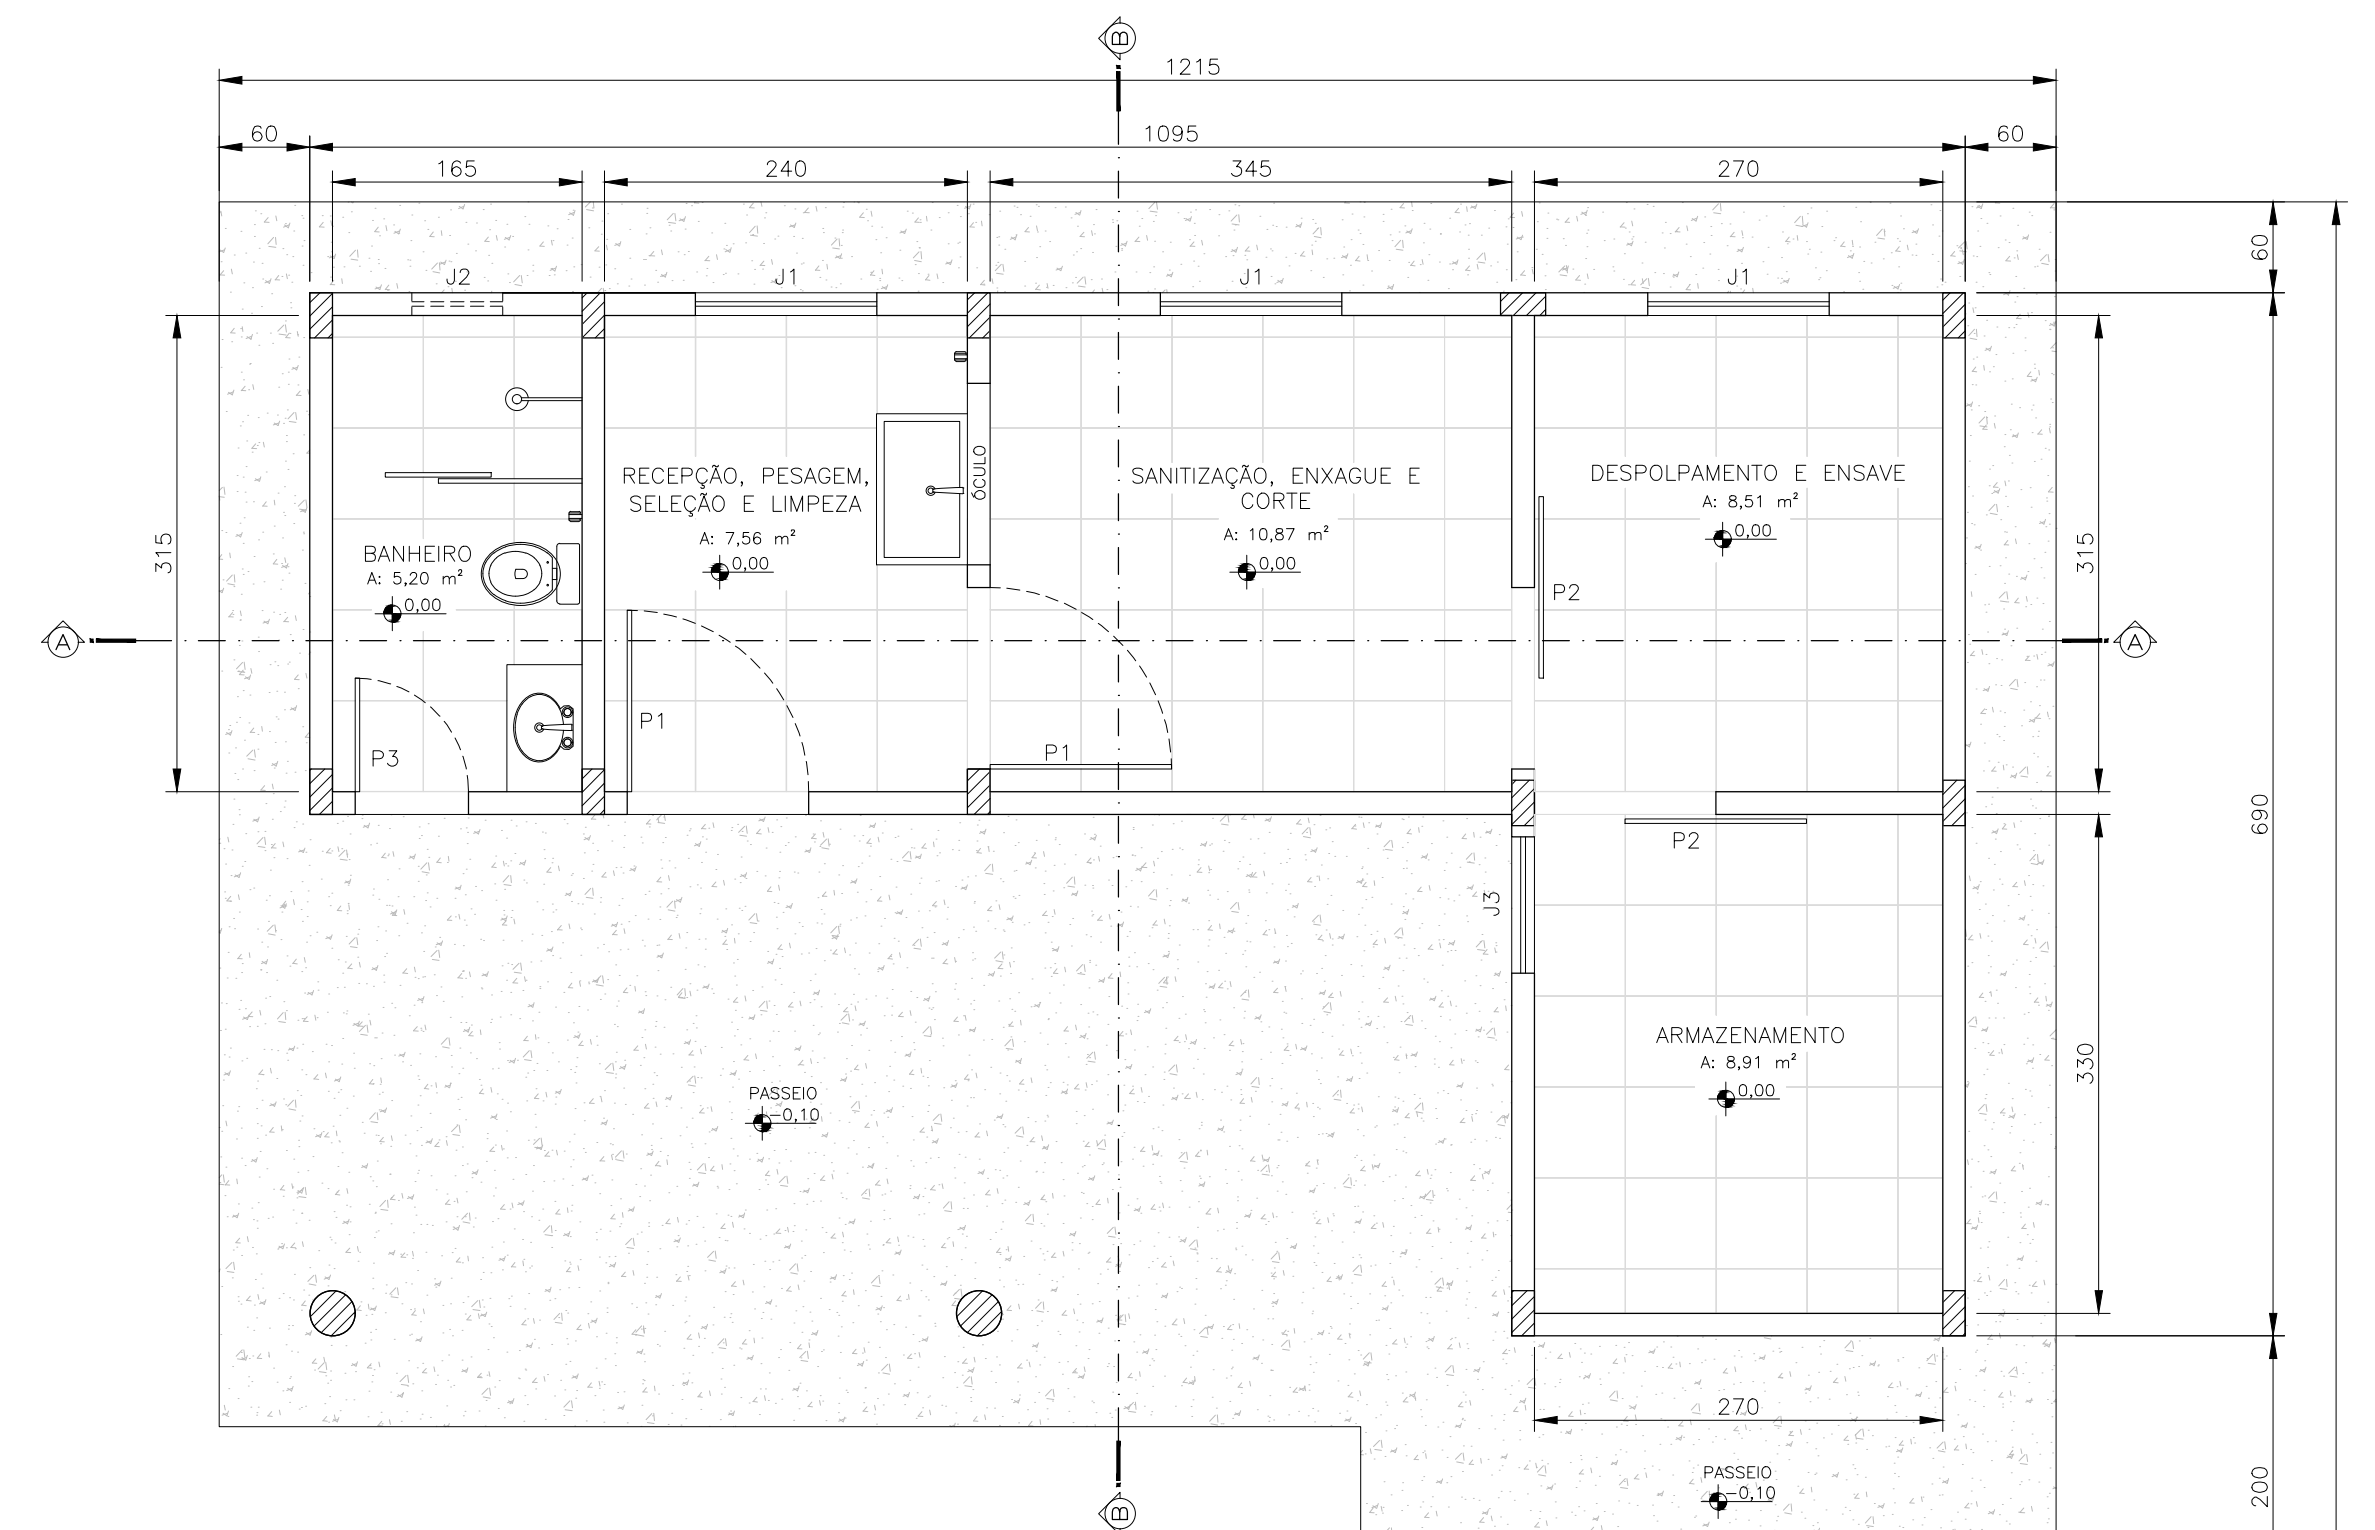

PLANTA – CASA DE PROCESSAMENTO DE FRUTAS
ESC.: 1/50

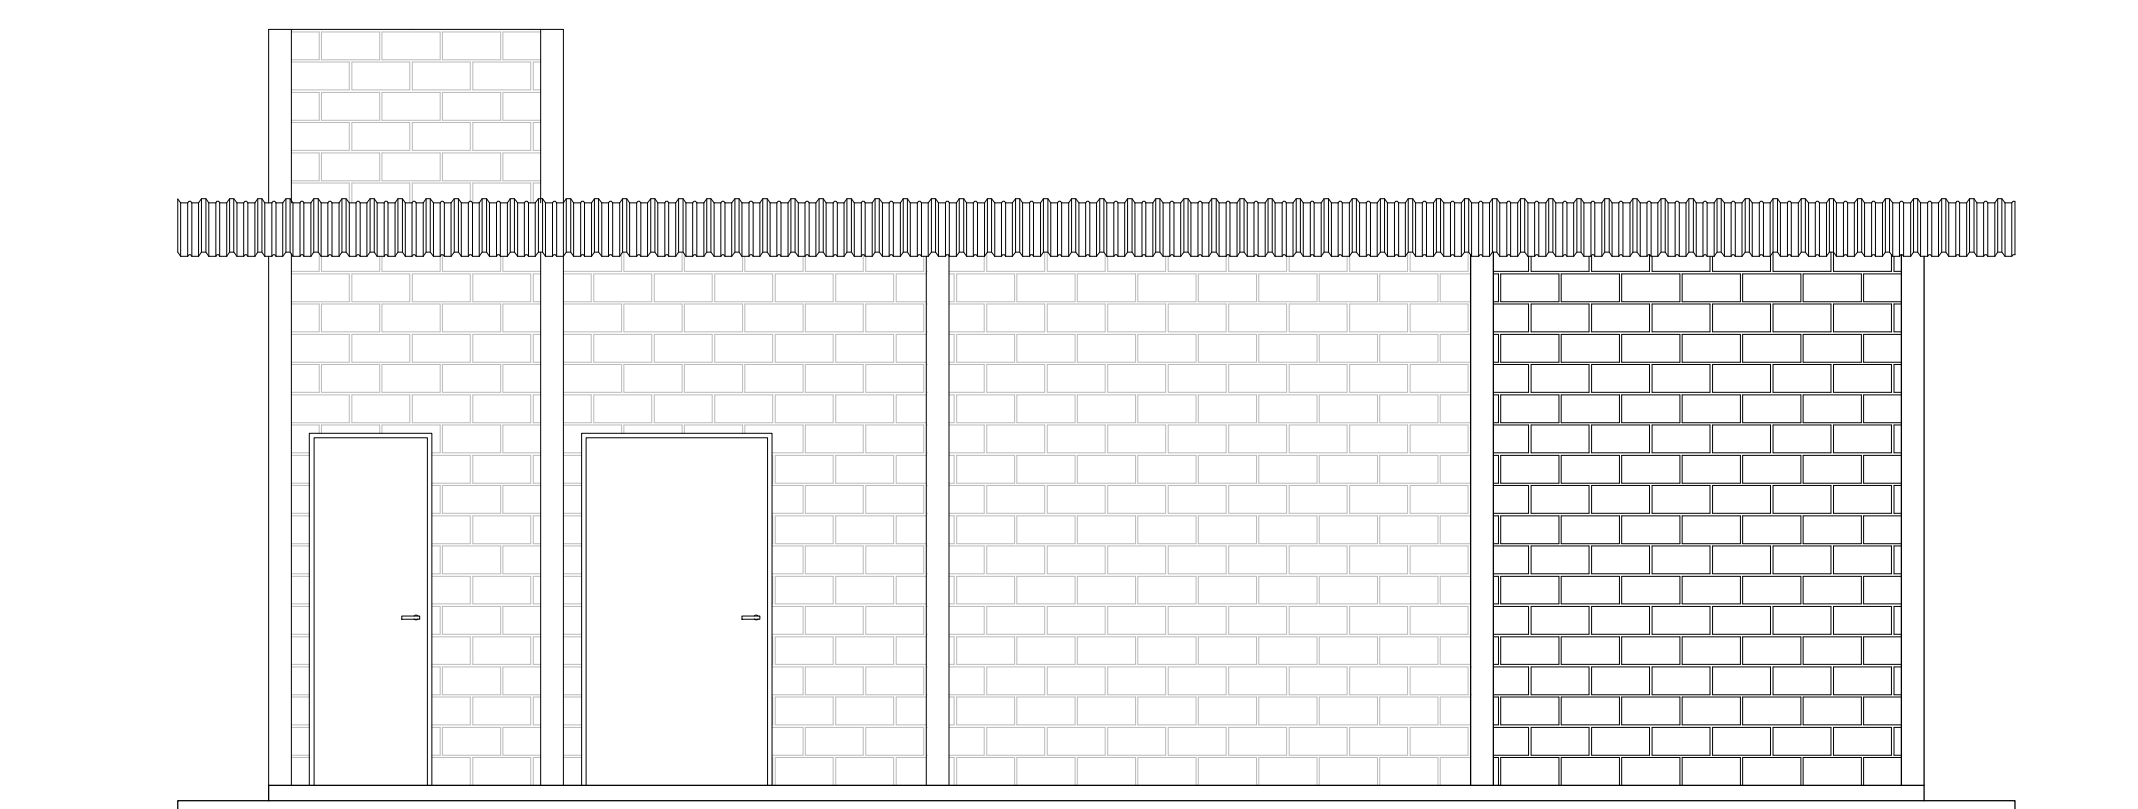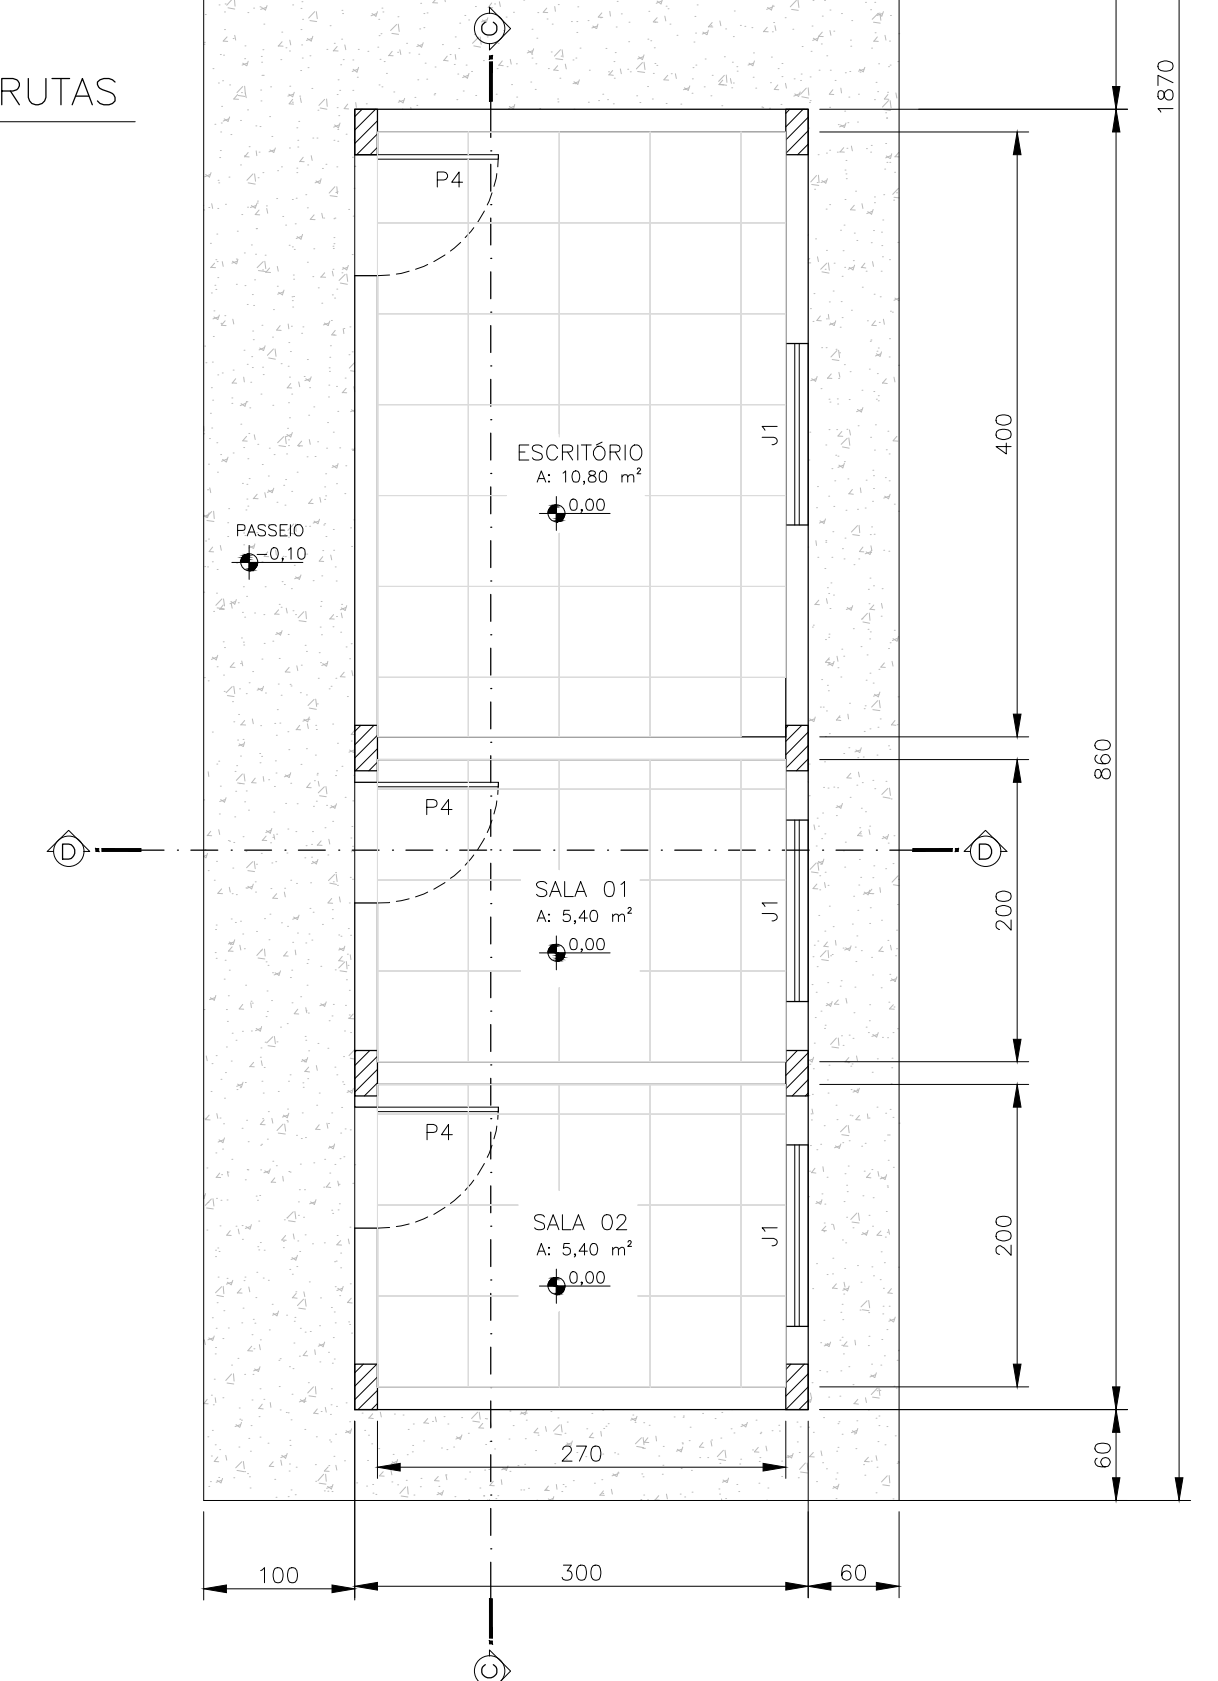

☐ FACHADA – CASA DE PROCESSAMENTO DE FRUTAS
ESC.: 1/50

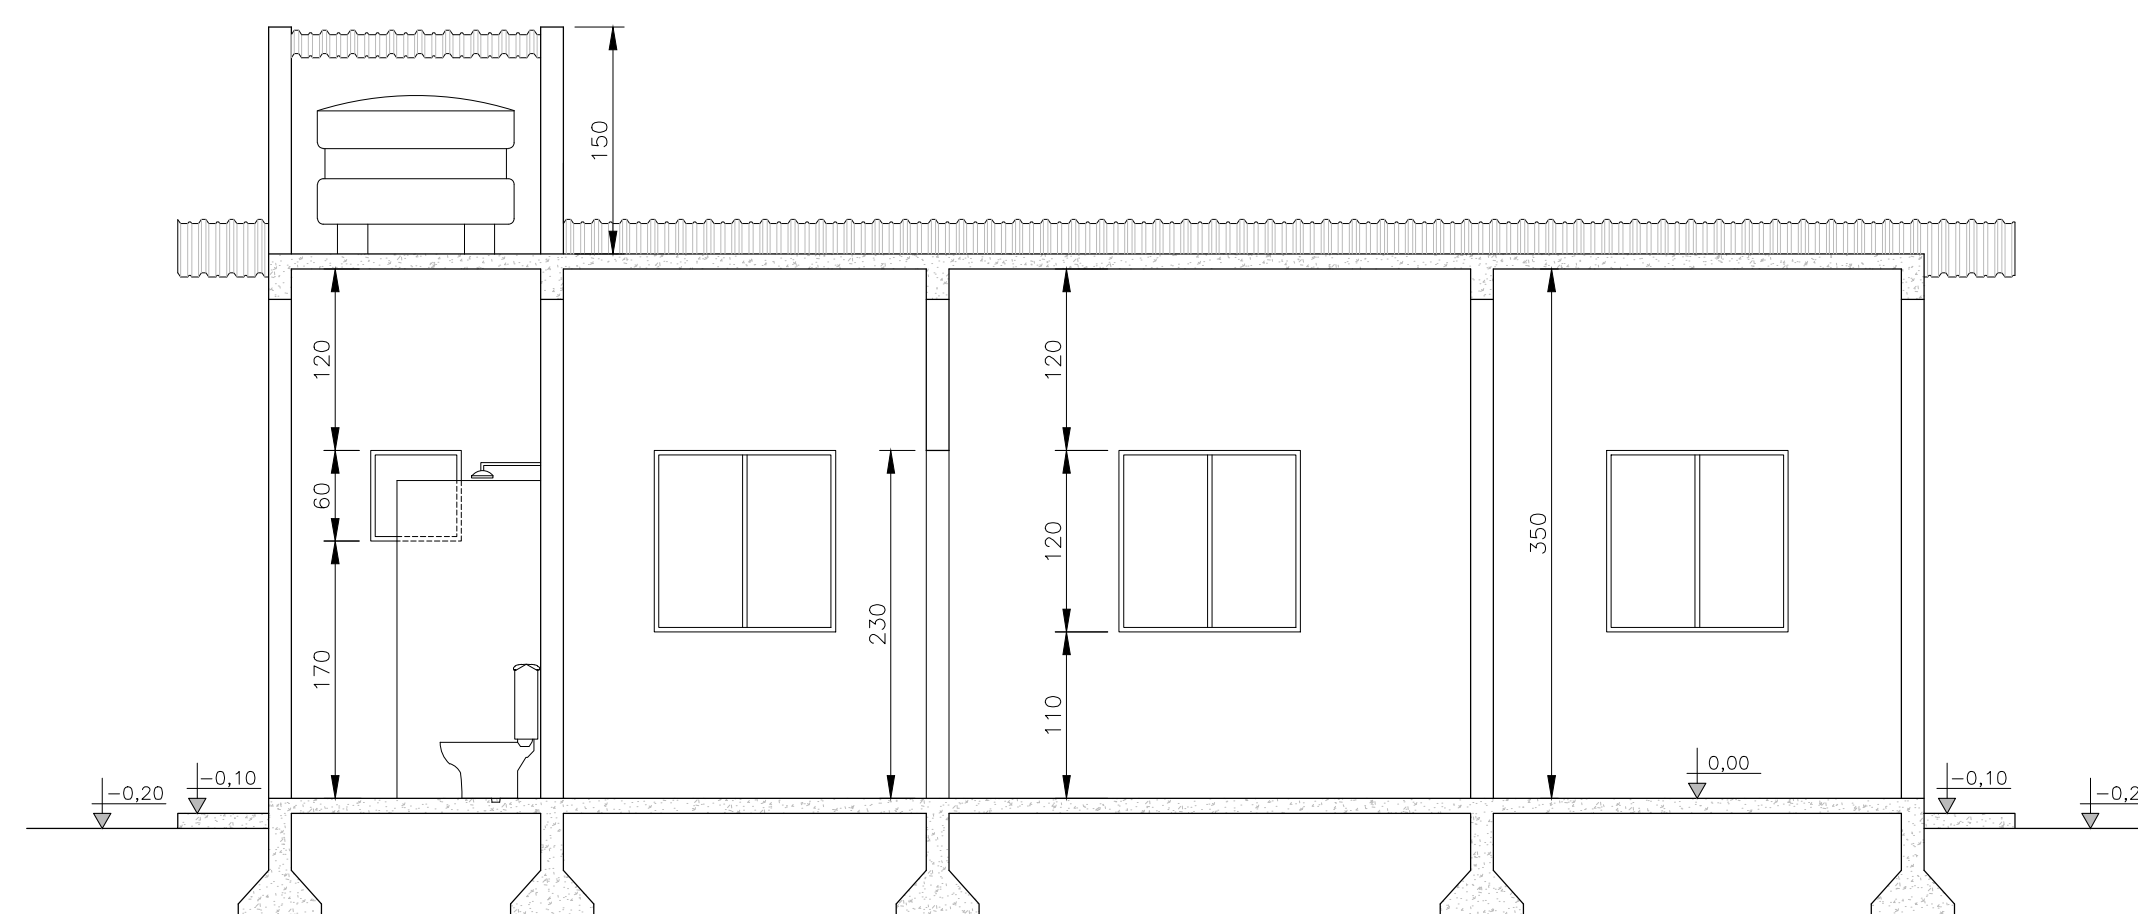

☐ CORTE AA
ESC.: 1/50