


MÓDULO DE PRODUÇÃO DE PEIXES (PLANTA BAIXA)

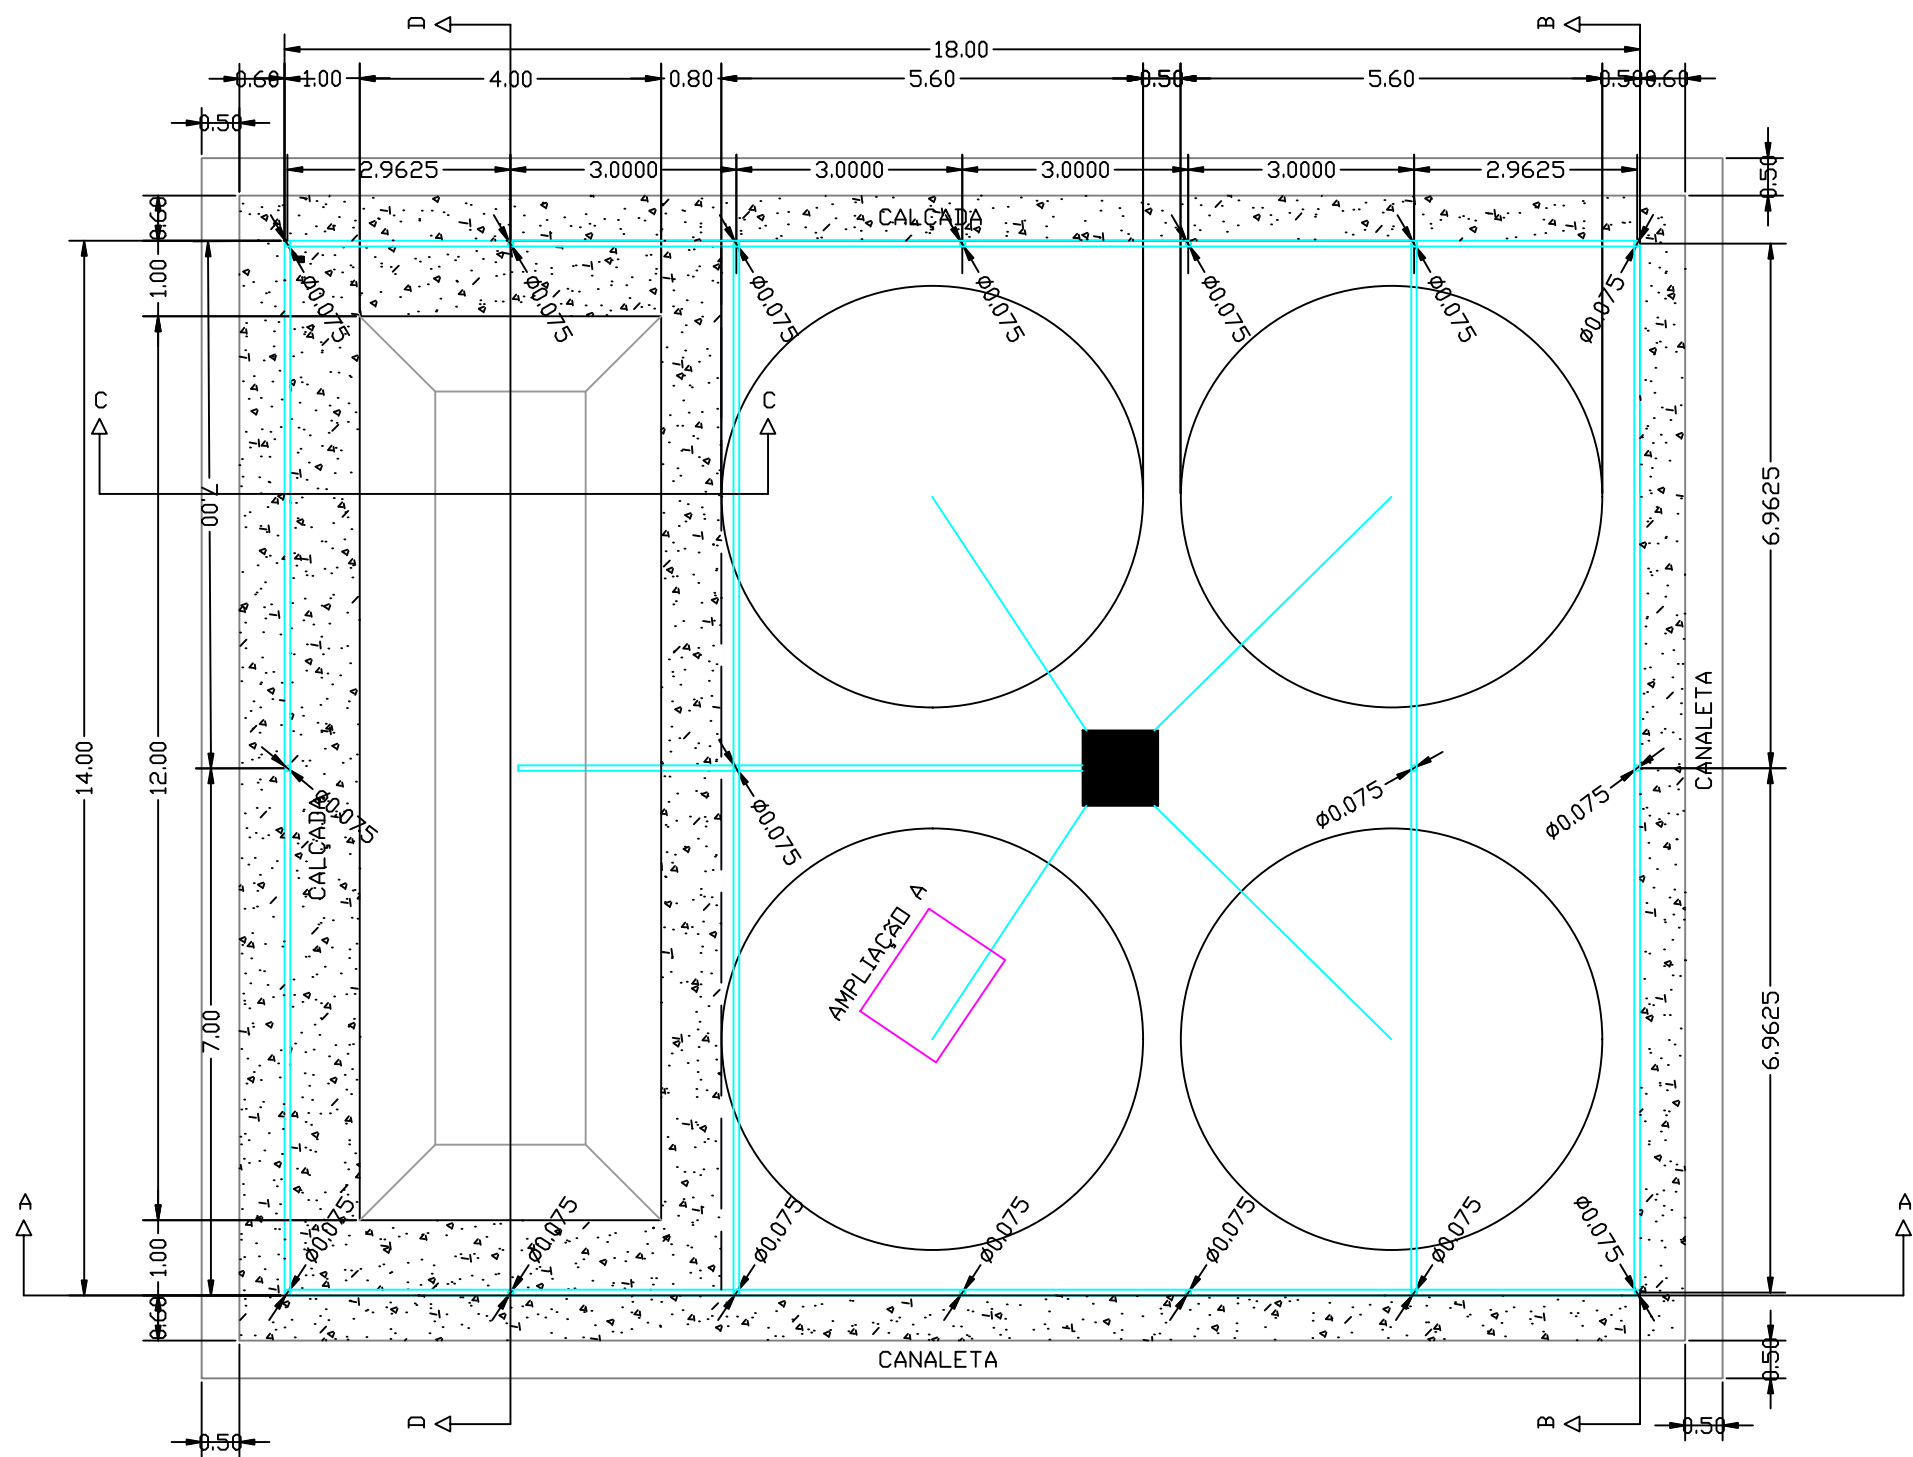

OBS.:As cotas estão cotadas na unidade de metros.

COMPANHIA DE DESENVOLVIMENTO DOS VALES DO SÃO FRANCISCO E DO PARNAÍBA				
CODEVASF		1ª SUPERINTENDÊNCIA REGIONAL MONTES CLAROS - MINAS GERAIS		
MÓDULO DE PRODUÇÃO DE PEIXES PLANTA BAIXA Psicultura - Janaúba/MG				
ELABORAÇÃO:	DESENHO:	ESCALA:	DATA:	FOLHA Nº
CODEVASF-1ª SR/GRR/USA	Ednei Zambotti de Carvalho Eng. Agrimensor CREA-MG: 82746/D	1/100	SET/2020	01/04