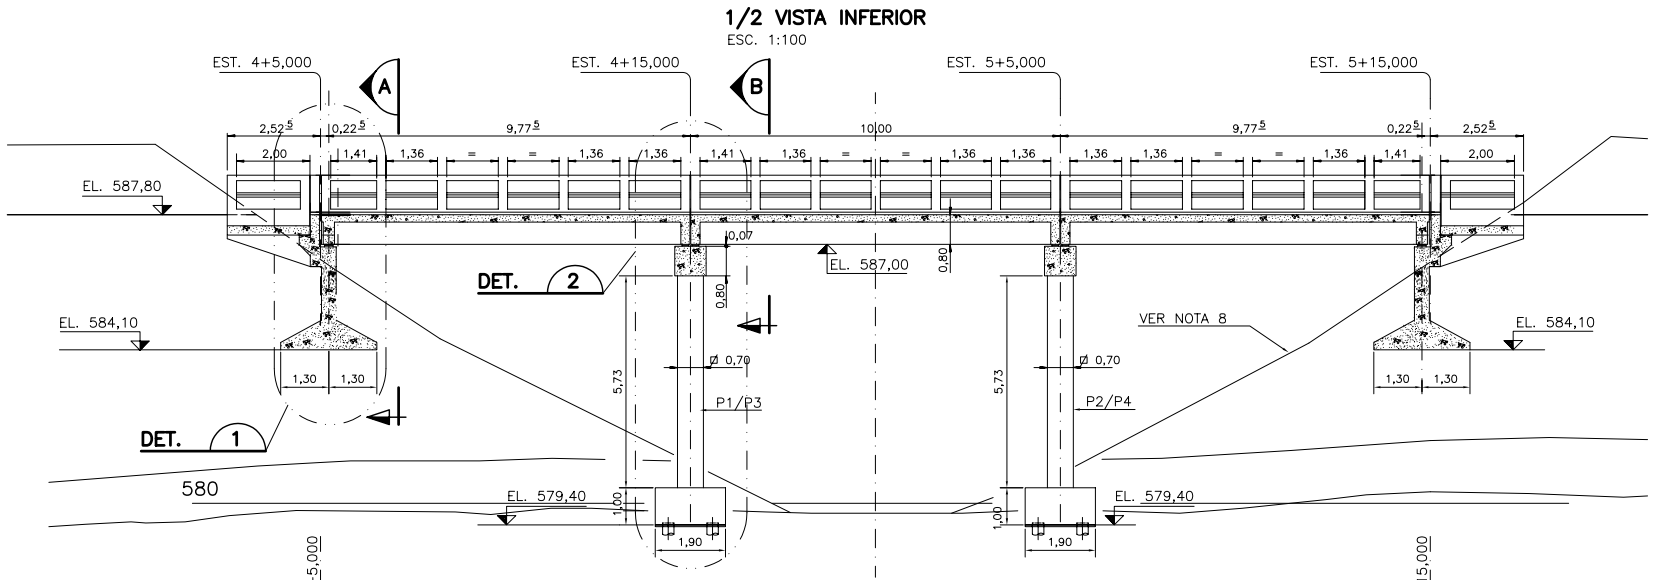

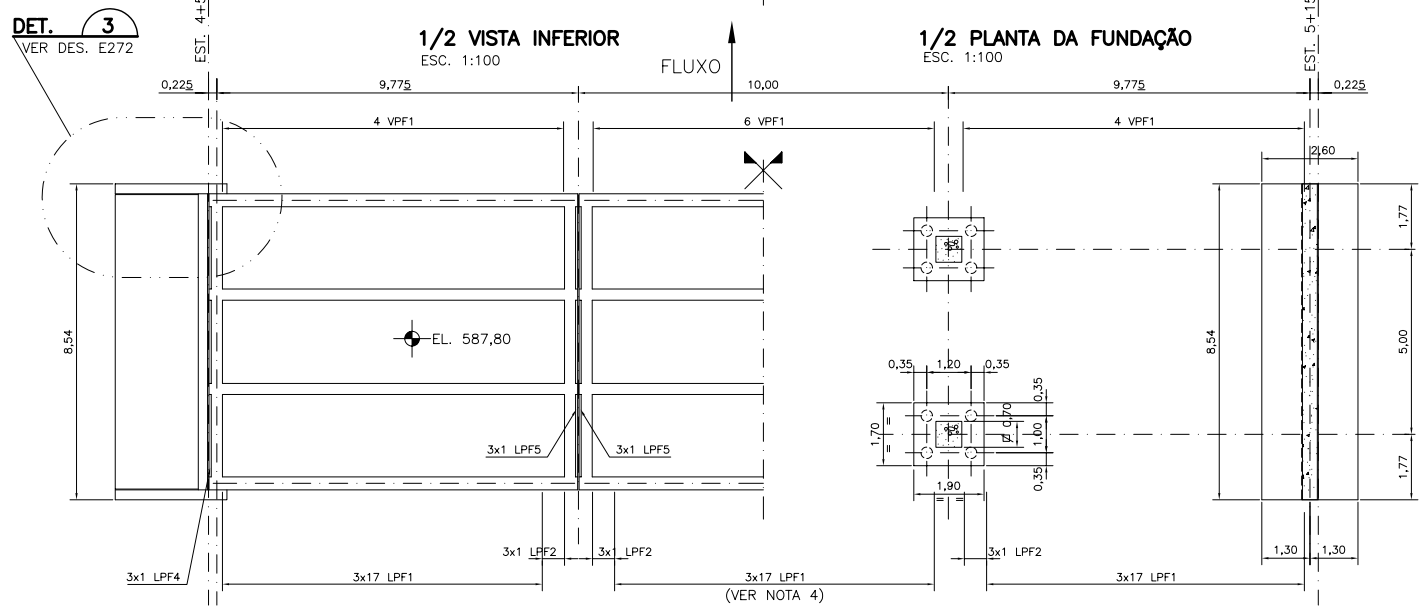

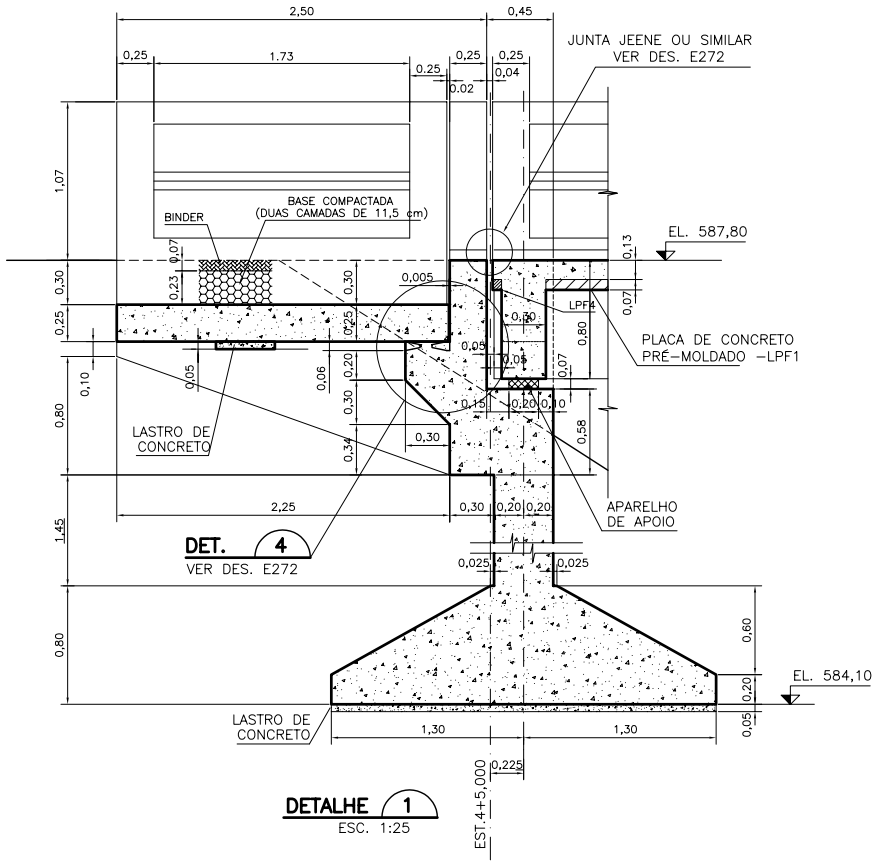

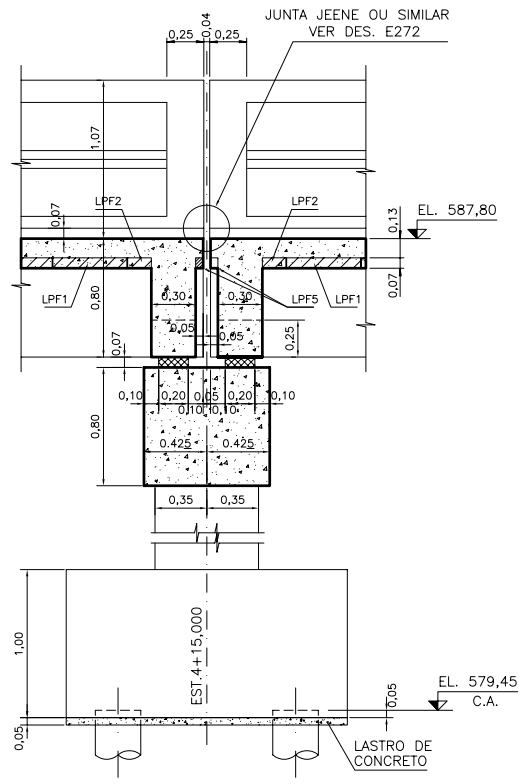

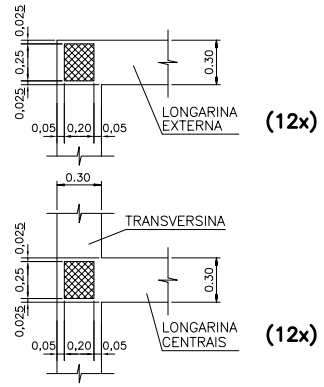

APARELHOS P/ VÃOS DE 10
ESC. 1:25

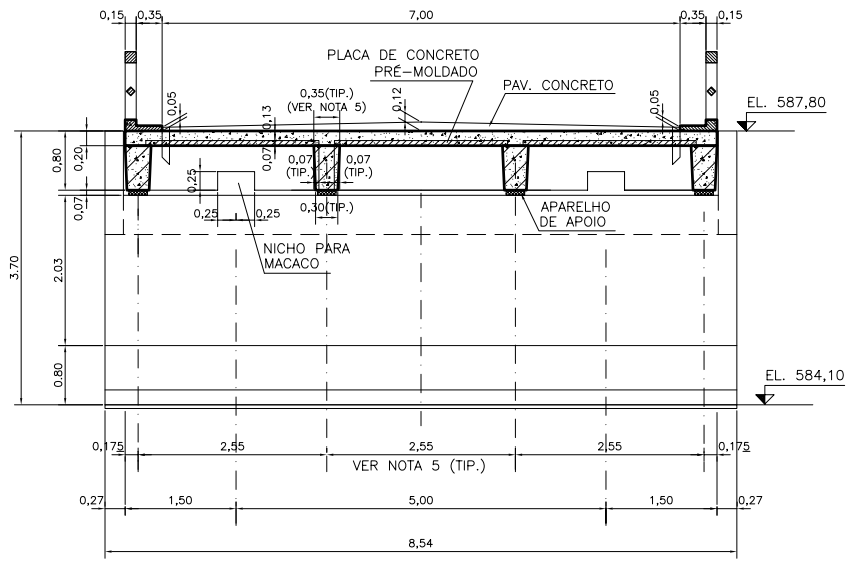

CORTE A
ESC. 1:50

DET. 5
VER DES. E272

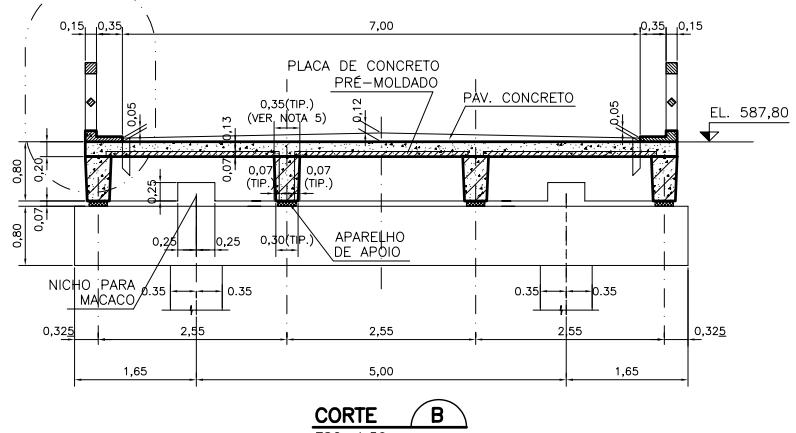

CORTE B
ESC. 1:50

R E V.	PROJETISTA				CLIENTE			
	DESCRIÇÃO	VER.	APR.	DATA	APR.	DATA	LIB.	DATA
1	REVISÃO GERAL	MV						

Nº CODEVASF :

NOTAS

1–ELEVAÇÕES E DIMENSÕES EM METRO.

2–CONCRETO ESTRUTURAL:
TODA A ESTRUTURA: fck=25 MPa
LASTRO DE CONCRETO MAGRO: CONSUMO NÃO INFERIOR A 200 kg/m3.

3– TENSÃO ADMISSÍVEL NECESSÁRIA PARA A FUNDAÇÃO DO ENCONTRO: 0,15 MPa ou 1,5 kgf/cm2
ESTACAS RAÍZ: DIÂMETRO MÍNIMO ACABADO NÃO INFERIOR A 31 cm.
ESFORÇOS NAS ESTACAS: N máx: 61 tf
N mín: –8 tf (tração)
M concomitante: 3,75 tf.m
COMPRIMENTO ESTIMADO DAS ESTACAS: 7 m (MÍN).
AS FUNDAÇÕES DEVEM SER LIBERADAS POR ENGº GEOTÉCNICO ESPECIALISTA EM FUNDAÇÕES.

4–AS PLACAS DEVEM SER ENCOSTADAS TANTO QUANTO POSSÍVEL UMAS NAS OUTRAS. PARA EFEITO DE QUANTIDADES SUPÕS–SE FOLGA DE 0.5 cm.

5–CONFERIR MEDIDAS NA OBRA. PARA GARANTIR ADEQUADA RESISTÊNCIA NO CONTATO DA LAJE COM AS VIGAS PRÉ–MOLDADAS É NECESSÁRIO QUE RESULTE UMA LARGURA SOBRE AS VIGAS PRÉ–MOLDADAS DE 21 cm (35 – 7 – 7).

6–PARA DETALHES DOS APARELHOS DE APOIO, VER DES. Nº 492–CDF–JQT–A1–E272

7–ESTRUTURA DIMENSIONADA P/O TT 30 DA ABNT

8–PARA POSICIONAMENTO, GEOMETRIA E PROTEÇÃO DOS TALUDES NOS ENCONTROS, VER DESENHOS GEOTÉCNICOS ESPECÍFICOS.

9–CARGA POR MACACO PARA TROCA DOS APARELHOS: TABULEIRO DE 10 m: 26 tf.

REFERÊNCIAS

–492–CDF–JQT–A1–E129 – LOCAL "B"
TRAVESSIA E DRENAGEM–PLANTA, PERFIL E SEÇÕES
–492–CDF–JQT–A1–E272 – DETALHES
–492–CDF–JQT–A1–E078 – DETALHES GEOTÉCNICOS

1:100 0 2,0 4,0 8,0m
ESCALA GRÁFICA

1:50 0 1,0 2,0 4,0m
ESCALA GRÁFICA

1:25 0 0,5 1,0 2,0m
ESCALA GRÁFICA

ENGECORPS
Corpo de Engenheiros Consultores

PROJETO	MILTON VIVAN	DATA
PROJETISTA	DES. SN	DATA SN
VERIFICAÇÃO		DATA
APROVAÇÃO	VISTO	DATA

MINISTÉRIO DA INTEGRAÇÃO NACIONAL-MI
COMPANHIA DE DESENVOLVIMENTO DOS VALES DO SÃO FRANCISCO E DO PARNAÍBA

PROJETO JEQUITAÍ
ATUALIZAÇÃO DO PROJETO EXECUTIVO E ADEQUAÇÃO DOS ESTUDOS AMBIENTAIS DO APROVEITAMENTO MÚLTIPLO DA BARRAGEM JEQUITAÍ I

LOCAL B
PONTE
FORMAS–PLANTA, CORTES E DETALHES
FOLHA 1/2

SUBSTITUI	SUBSTITUIDO POR	ESCALA
		INDICADA
DES. Nº 492–CDF–JQT–A1–E130		REV. 1 / A