REV.	PROJETISTA				CLIENTE			
	DESCRIÇÃO	VER.	APR.	DATA	APR.	DATA	LIB.	DATA
B	REVISÃO GERAL							

Nº CODEVASF :

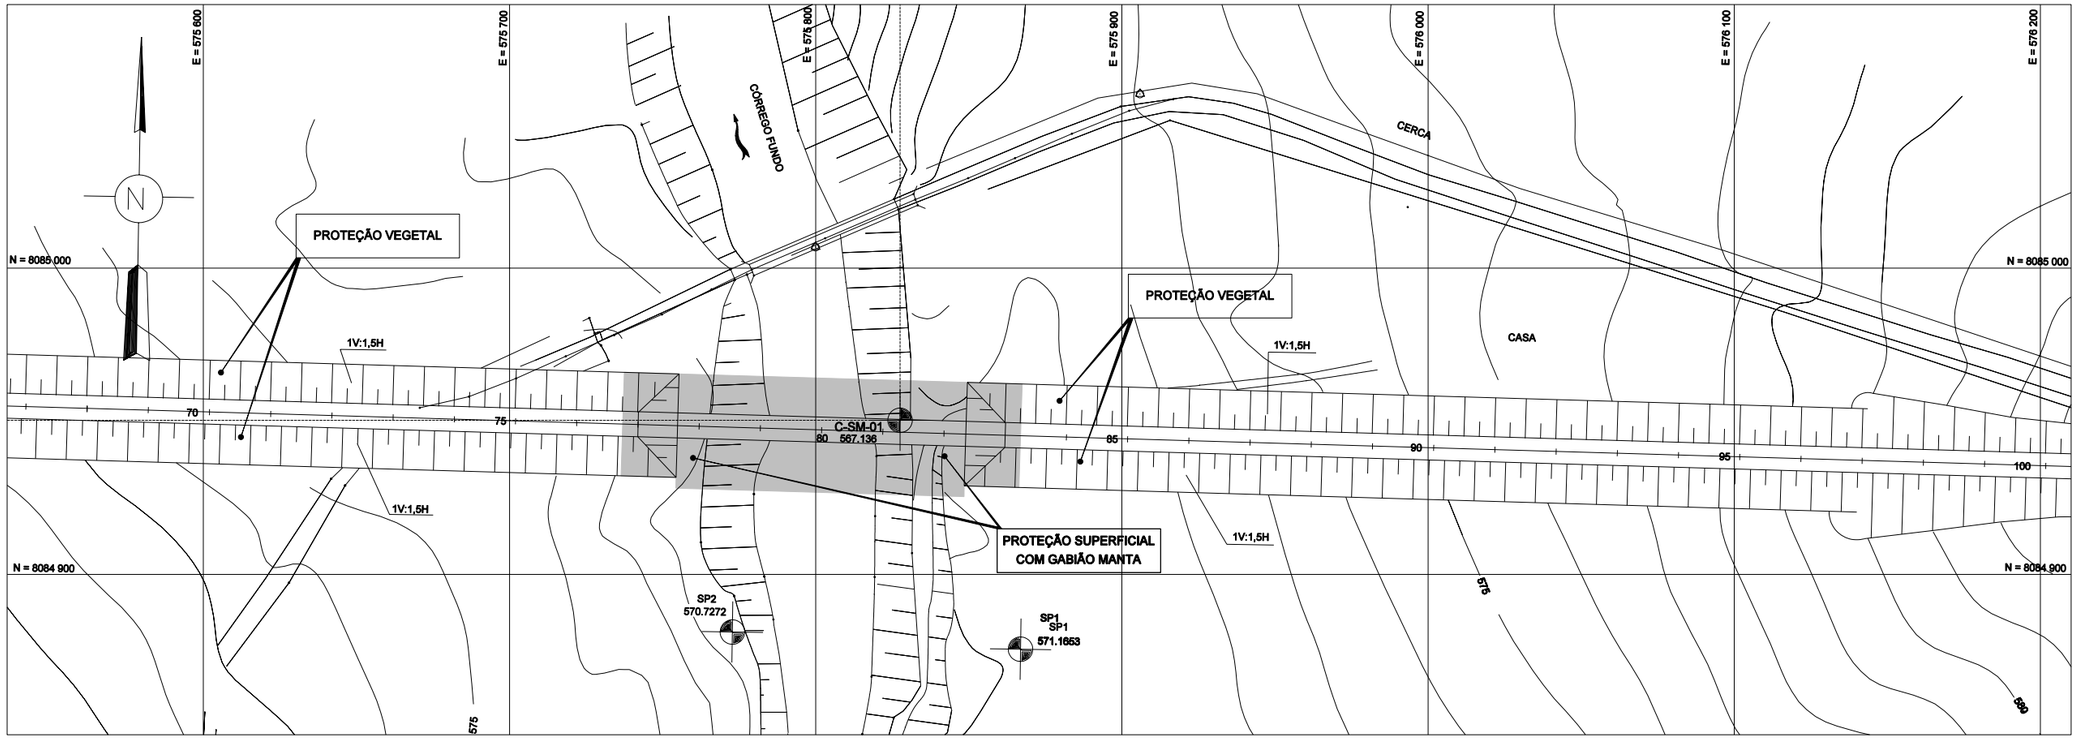

PLANTA
ESC. 1:1000

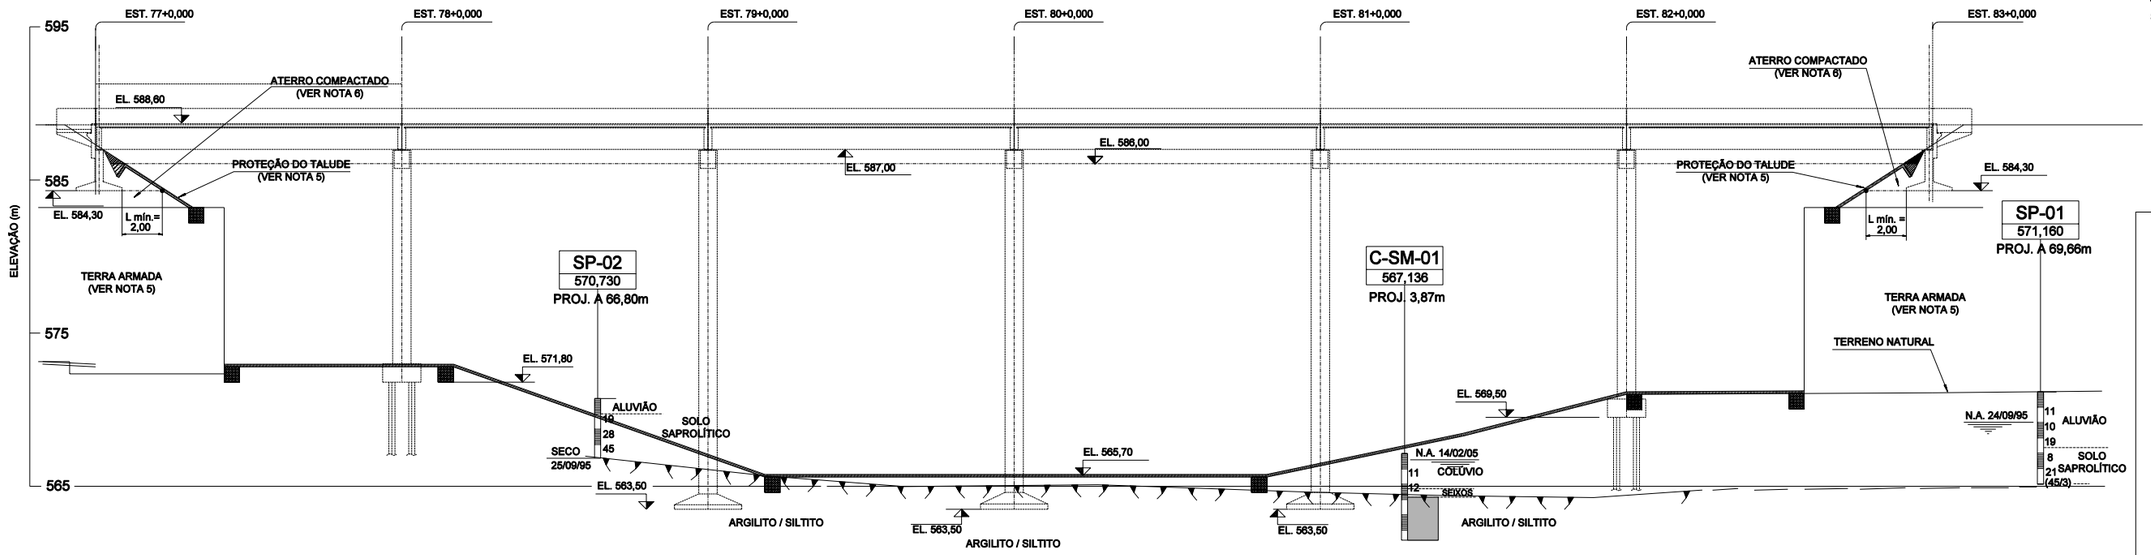

CORTE LONGITUDINAL
ESC. 1:200

0 10 20 30 40 80m
1:1000
0 2 4 6 8 16m
1:200
ESCALAS GRÁFICAS

NOTAS:

1 - ELEVAÇÕES E DIMENSÕES EM METRO, EXCETO ONDE INDICADO.

2 - LEVANTAMENTO COMPLEMENTAR EXECUTADO EM FEV. / 2005.

3- AS FUNDAÇÕES DIRETAS DEVERÃO SER LIBERADAS POR ENGENHEIRO CIVIL ESPECIALISTA EM FUNDAÇÕES, APÓS A ESCAVAÇÃO ATINGIR AS COTAS DE ASSENTAMENTO INDICADAS.

4- TENSÕES ADMISSÍVEIS DO SOLO E COTAS DE ASSENTAMENTO DAS SAPATAS:

a) SAPATAS DOS ENCONTROS, EM ATERRO COMPACTADO:
σ a = 0,15 MPa = 1,5 kgf/cm²
COTA DE ASSENTAMENTO DAS SAPATAS = 584,30m

b) SAPATAS DOS APOIOS CENTRAIS, EM ROCHA (ARGILITO/SILTITO):
σ a = 0,50 MPa = 5,0 kgf/cm²
COTA DE ASSENTAMENTO DAS SAPATAS = 563,50m
AS FUNDAÇÕES DOS APOIOS CENTRAIS DEVERÃO SER ASSENTES EM ROCHA SÃ, COM PROFUNDIDADE MÍNIMA DE EMBUTIMENTO EM ROCHA DE 50cm. CASO AS COTAS DE ASSENTAMENTO RESULTANTES NO CAMPO SEJAM INFERIORES À INDICADA, A PROJETISTA DEVERÁ SER CONSULTADA PARA ADAPTAÇÃO DO PROJETO ESTRUTURAL.

5- PARA DETALHES DE PROTEÇÃO DOS TALUDES, VER DESENHO Nº 492-CDF-JQT-A1-E494.

6- ATERRO COMPACTADO COM CONTROLE:

a) ESPESSURA MAXIMA DA CAMADA SOLTA=20cm;
b) GRAU DE COMPACTAÇÃO MÍNIMO (PROCTOR NORMAL) =98%;
c) DESVIO DE UMIDADE EM TORNO DA UMIDADE ÓTIMA = 2%.

REFERÊNCIAS:

JEQ-PT-0064-DS1 e JEQ-PT-0065-DS1
LEVANTAMENTO PLANIALTIMÉTRICO - EIXO JEQUITAÍ I

492-CDF-JQT-A1-E494 - LOCAIS DE TRAVESSIA - PROTEÇÃO SUPERFICIAL TÍPICA - PLANTA, SEÇÕES E DETALHES.

ENGECORPS
Corpo de Engenheiros Consultores

PROJETO			DATA
PROJETISTA		DES.	DATA
VERIFICAÇÃO	ACMM		DATA FEV / 05
APROVAÇÃO	NF	VISTO	DATA

MINISTÉRIO DA INTEGRAÇÃO NACIONAL-MI
COMPANHIA DE DESENVOLVIMENTO DOS VALES DO SÃO FRANCISCO E DO PARNAÍBA

PROJETO JEQUITAÍ

ATUALIZAÇÃO DO PROJETO EXECUTIVO E ADEQUAÇÃO DOS ESTUDOS AMBIENTAIS DO APROVEITAMENTO MÚLTIPLO DA BARRAGEM JEQUITAÍ I

LOCAL C
PLANTA E SEÇÃO
DE LOCALIZAÇÃO DE SONDAGENS

SUBSTITUI	SUBSTITUIDO POR	ESCALA
		INDICADA
DES. Nº 492-CDF-JQT-A1-E079		REV. 0/B