REV.	PROJETISTA				CLIENTE			
	DESCRIÇÃO	VER.	APR.	DATA	APR.	DATA	LIB.	DATA
B	PERFIL E SEÇÃO							

Nº CODEVASF :

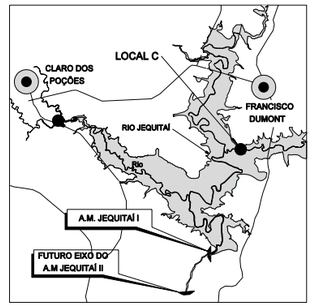

PLANTA CHAVE

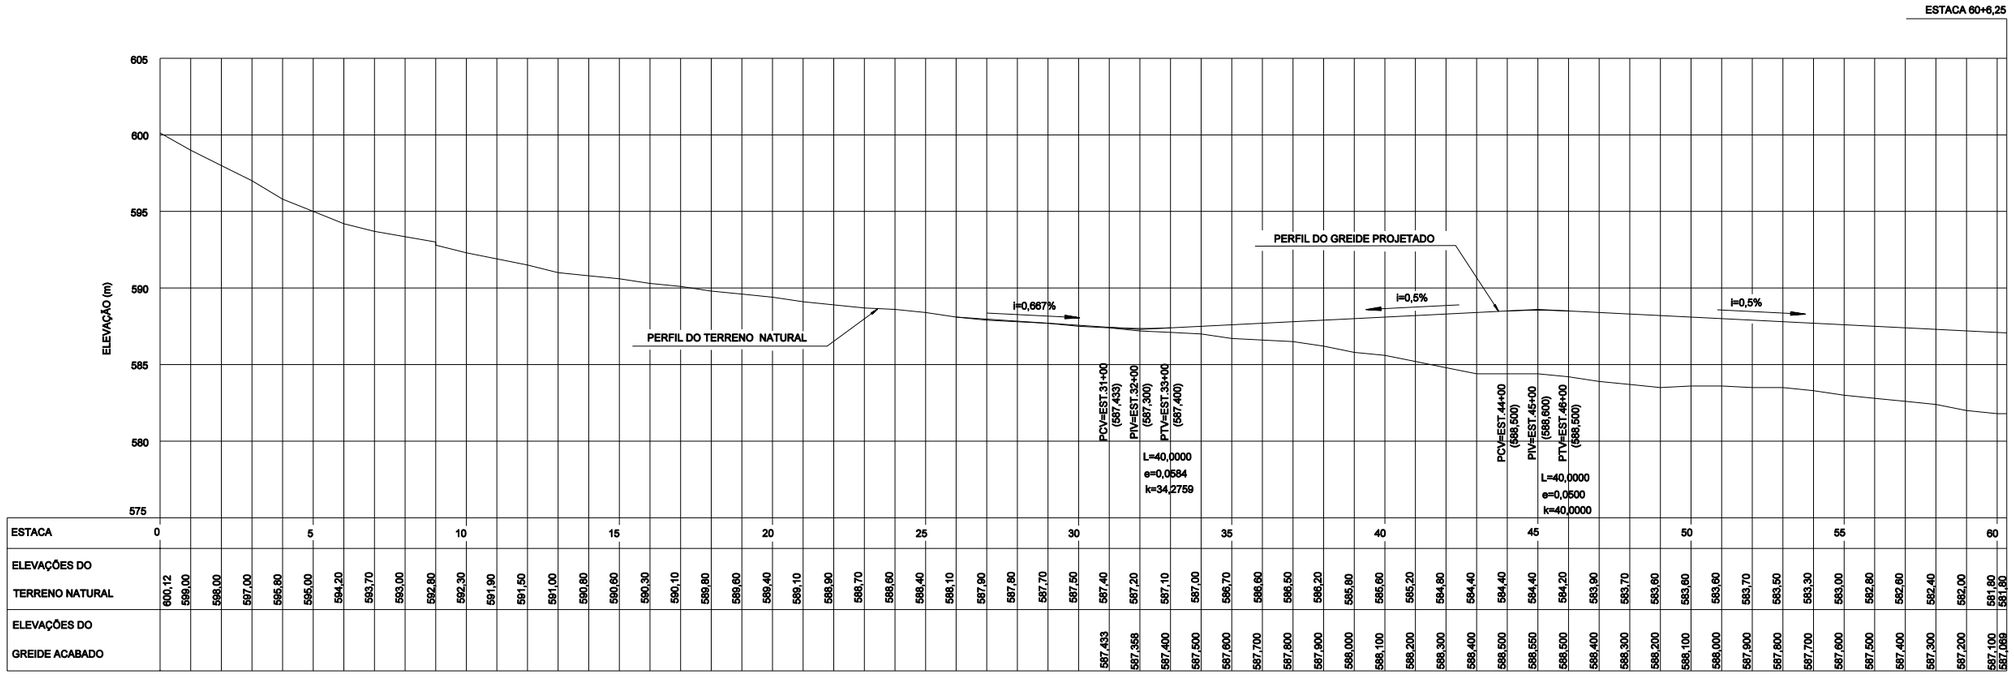

PERFIL LONGITUDINAL

H=1:2000 0 20 40 60 80 160m

V=1:200 0 2 4 6 8 16m

ESCALA GRÁFICA

NOTAS:

1-ELEVAÇÕES E DIMENSÕES EM METRO.

REFERÊNCIA:

-025-CDF-JET-A1-E138.A e A1-E139.A LOCAL C
LEVANTAMENTO TOPOGRÁFICO

-492-CDF-JQT-A1-E131 e E132 - LOCAL C - RELOCAÇÃO E TRAVESSIA - PLANTA - FOLHAS 1/2 e 2/2

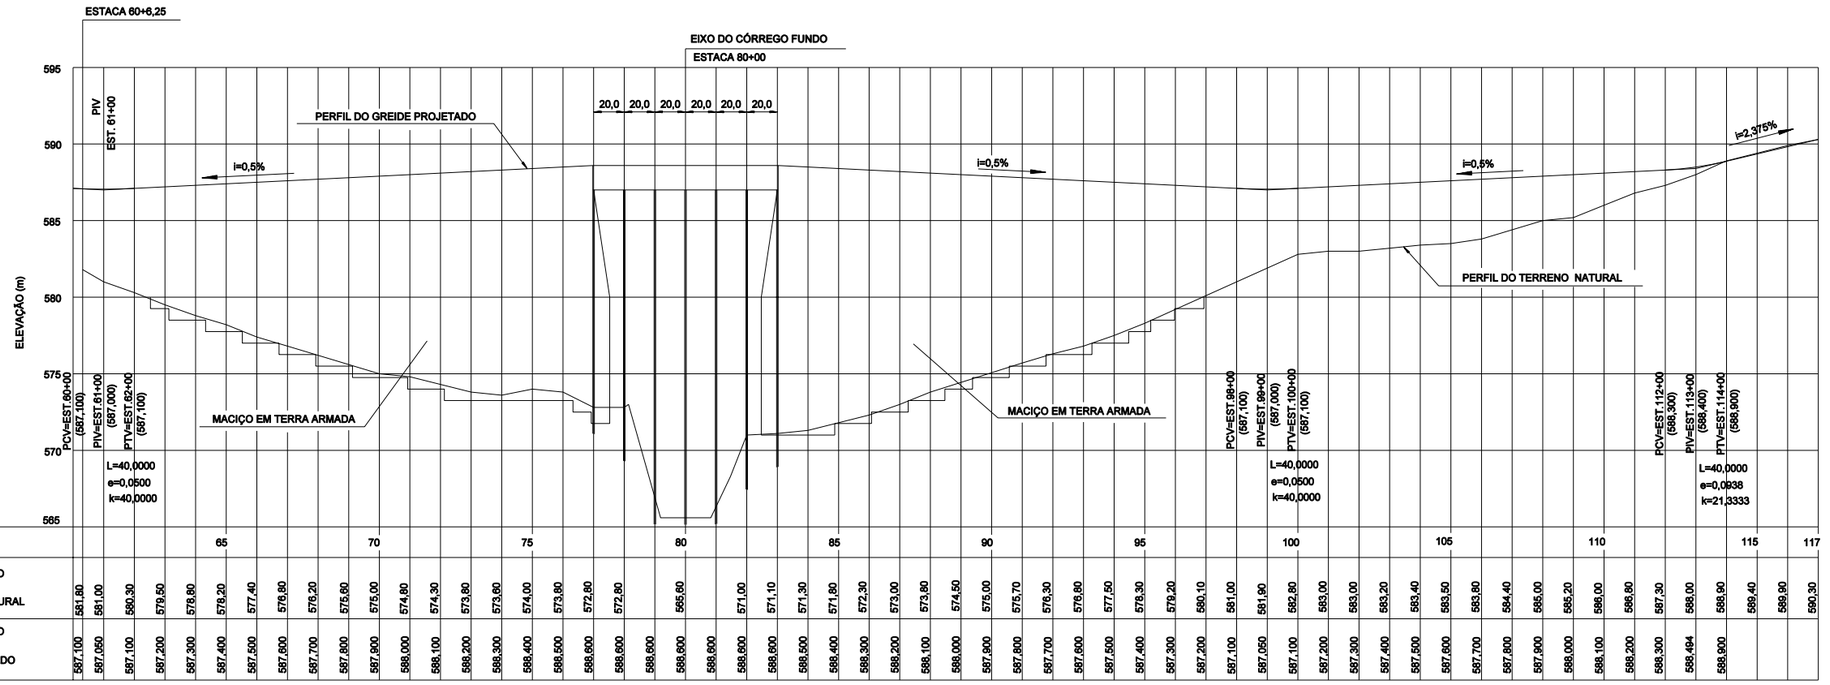

PERFIL LONGITUDINAL

ENGECORPS
Corpo de Engenheiros Consultores

PROJETO		DATA
PROJETISTA	DES.	DATA
VERIFICAÇÃO		DATA
APROVAÇÃO	VISTO	DATA

MINISTÉRIO DA INTEGRAÇÃO NACIONAL-MI
COMPANHIA DE DESENVOLVIMENTO DOS VALES DO SÃO FRANCISCO E DO PARNAÍBA

PROJETO JEQUITAÍ
ATUALIZAÇÃO DO PROJETO EXECUTIVO E ADEQUAÇÃO DOS ESTUDOS AMBIENTAIS DO APROVEITAMENTO MÚLTIPLO DA BARRAGEM JEQUITAÍ I

LOCAL C TRAVESSIA E DRENAGEM
PERFIL LONGITUDINAL

SUBSTITUI	SUBSTITUIDO POR	ESCALA
		INDICADA
DES. Nº 492-CDF-JQT-A1-E134		REV. 0/B