REV.	DESCRIÇÃO	PROJETISTA VER.	APR.	DATA	CLIENTE APR.	DATA	LIB.	DATA

Nº CODEVASF :

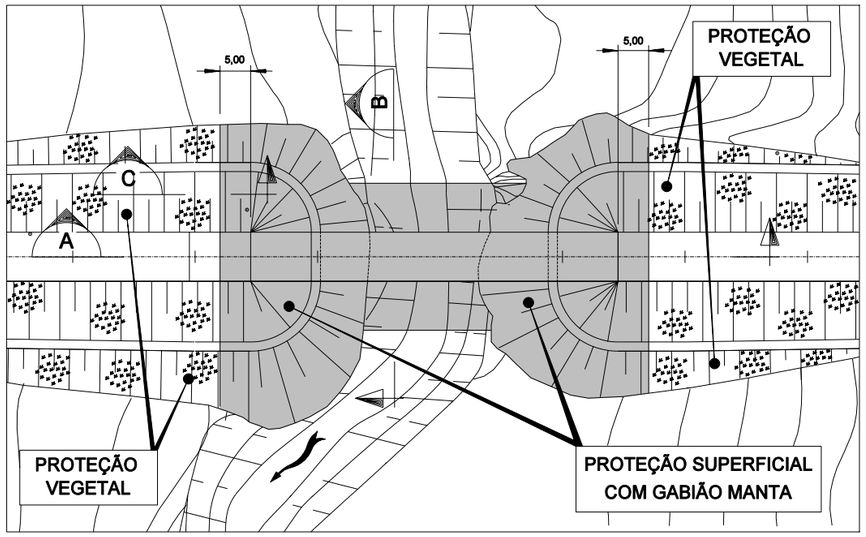

PLANTA TÍPICA
ESC. 1:500

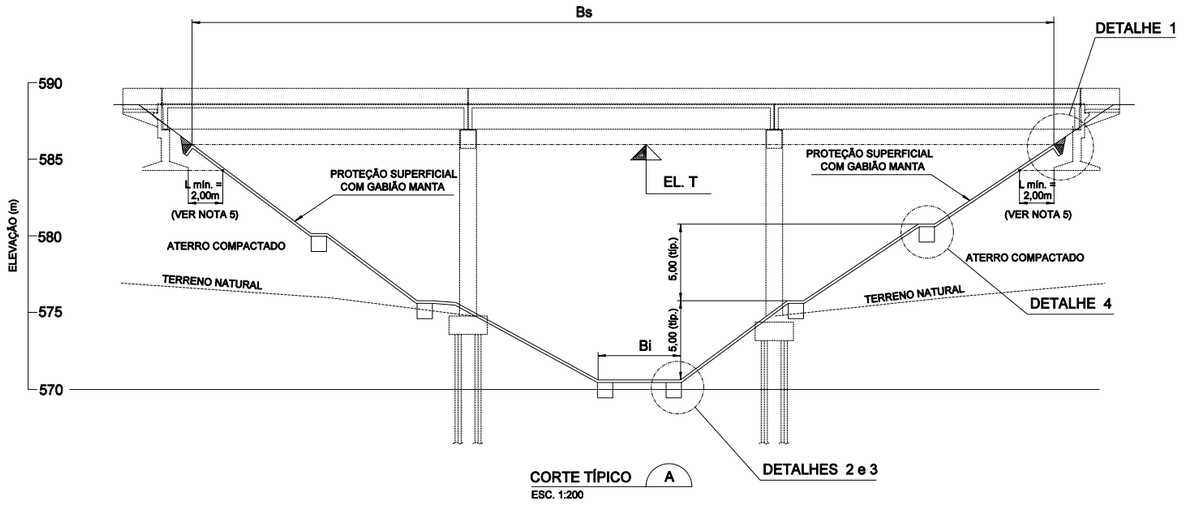

CORTE TÍPICO A
ESC. 1:200

NOTAS:

1 - ELEVAÇÕES E DIMENSÕES EM METRO, EXCETO ONDE INDICADO.

2 - PARA CORTES LONGITUDINAIS ÀS PONTES (TRANSVERSAIS AOS RIOS) MOSTRANDO A GEOMETRIA TÍPICA DAS PROTEÇÕES SUPERFICIAIS EMPREGADAS EM CADA LOCAL E CONDICIONANTES GEOMÉTRICAS DA TERRAPLENAGEM, VER DESENHOS DE LOCALIZAÇÃO DE SONDAGENS LISTADOS NAS REFERÊNCIAS.

3 - AS LOCAÇÕES E AS DIMENSÕES DAS OBRAS DE PROTEÇÃO DOS TALUDES DOS ENCONTROS DAS PONTES DO RIO PODERÃO SER ALTERADAS, EM FUNÇÃO DAS CONDIÇÕES LOCAIS, A CRITÉRIO DA FISCALIZAÇÃO.

4 - CARACTERÍSTICAS DOS REATERROS COMPACTADOS :
a) ESPESSURA MÍNIMA DA CAMADA SOLTA = 20cm;
b) GRAU DE COMPACTAÇÃO MÍNIMO (PROCTOR NORMAL) = 95%
c) DESVIO DE UMIDADE EM TORNO DA UMIDADE ÓTIMA = ± 2%

5 - O POSICIONAMENTO DO TALUDE FINAL DO ATERRO DEVERÁ OBEDECER À DISTÂNCIA MÍNIMA INDICADA.

REFERÊNCIAS:

492-CDF-JQT-A1-E077 - LOCAL A - PLANTA E SEÇÃO DE LOCALIZAÇÃO DE SONDAGENS

492-CDF-JQT-A1-E078 - LOCAL B - PLANTA E SEÇÃO DE LOCALIZAÇÃO DE SONDAGENS

492-CDF-JQT-A1-E079 - LOCAL C - PLANTA E SEÇÃO DE LOCALIZAÇÃO DE SONDAGENS

492-CDF-JQT-A1-E081 - LOCAL N - PLANTA E SEÇÃO DE LOCALIZAÇÃO DE SONDAGENS

492-CDF-JQT-A1-E082 - LOCAL P - PLANTA E SEÇÃO DE LOCALIZAÇÃO DE SONDAGENS

492-CDF-JQT-A1-E083 - LOCAL R - PLANTA E SEÇÃO DE LOCALIZAÇÃO DE SONDAGENS

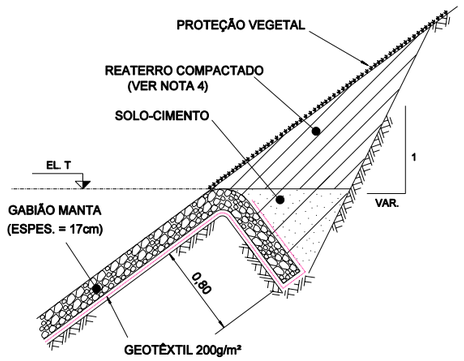

DETALHE 1 - ANCORAGEM DO TOPO DO GABIÃO MANTA
ESC. 1:25

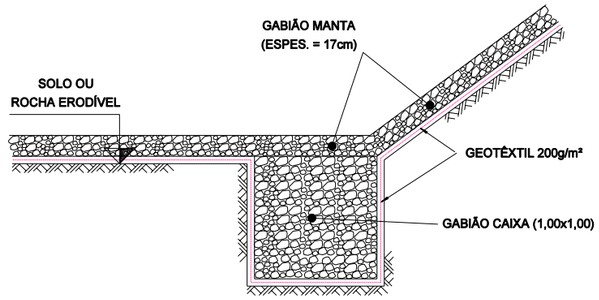

DETALHE 2 - ANCORAGEM DE PÉ NO LEITO DO RIO COM FUNDO REVESTIDO
ESC. 1:25

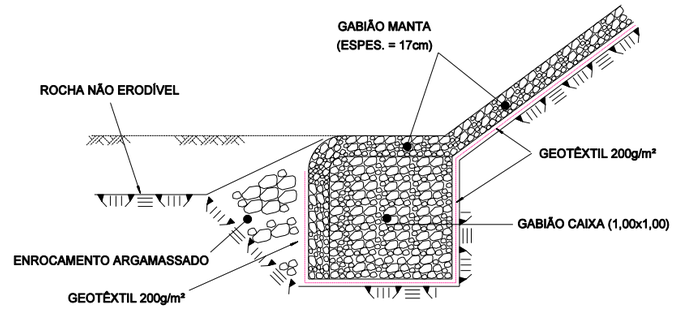

DETALHE 3 - ANCORAGEM DE PÉ NO LEITO DO RIO COM FUNDO NÃO REVESTIDO
ESC. 1:25

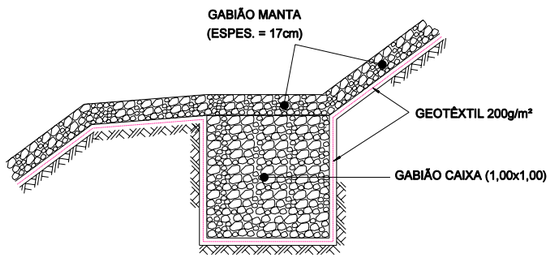

(TÍPICO 2)

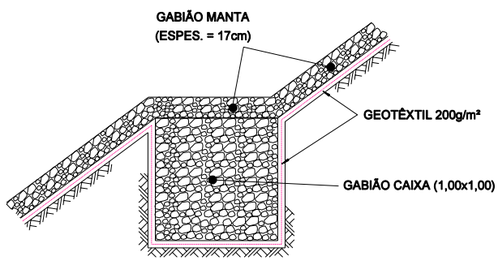

(TÍPICO 1)

DETALHE 4 - ANCORAGEM EM BERMAS INTERMEDIÁRIAS ACIMA DO LEITO DO RIO
ESC. 1:25

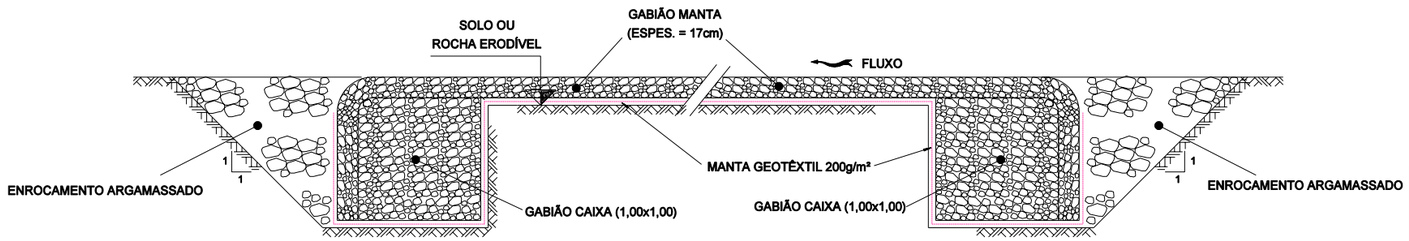

CORTE B
ESC. 1:25

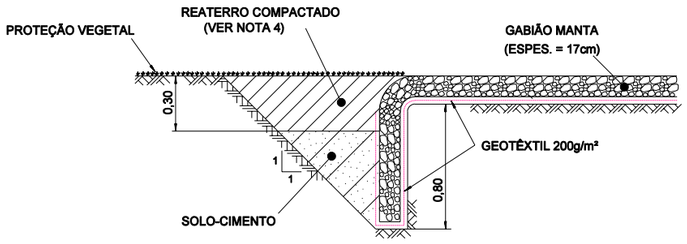

CORTE C
ESC. 1:25

PONTE NO LOCAL	DIMENSÕES (m) L	E	Bi	Bs	EL. T	REVESTIMENTO DO LEITO DO RIO	Nº DE LINHAS DE GABIÃO CAIXA NA SEÇÃO
A	8,0	24,0	8,0	31,0	586,0	SIM	4
B	8,0	24,0	4,5	28,0	586,0	SIM	2
C	8,0	24,0	33,0	115,0	586,0	NÃO	6
N	8,0	24,0	5,5	55,5	586,0	SIM	6
P	8,0	24,0	55,0	86,0	587,0	SIM	2
R	8,0	18,0	12,0	37,0	586,5	SIM	4

1:500 0 5 10 15 20 40m
1:200 0 2 4 6 8 16m
1:25 0 1 2m
ESCALAS GRÁFICAS

ENGECORPS
Corpo de Engenheiros Consultores

PROJETO	DMJ		DATA
PROJETISTA	HNH	DES.	DATA
VERIFICAÇÃO	ACMM		DATA JUL / 05
APROVAÇÃO	NF	VISTO	DATA

MINISTÉRIO DA INTEGRAÇÃO NACIONAL-MI
COMPANHIA DE DESENVOLVIMENTO DOS VALES DO SÃO FRANCISCO E DO PARNAÍBA

PROJETO JEQUITAÍ
ATUALIZAÇÃO DO PROJETO EXECUTIVO E ADEQUAÇÃO DOS ESTUDOS AMBIENTAIS DO APROVEITAMENTO MÚLTIPLO DA BARRAGEM JEQUITAÍ I

LOCAIS DE TRAVESSIA
PROTEÇÃO SUPERFICIAL TÍPICA
PLANTA, CORTES E DETALHES

SUBSTITUI	SUBSTITUIDO POR	ESCALA INDICADA
DES. Nº 492-CDF-JQT-A1-E494		REV. 0/A