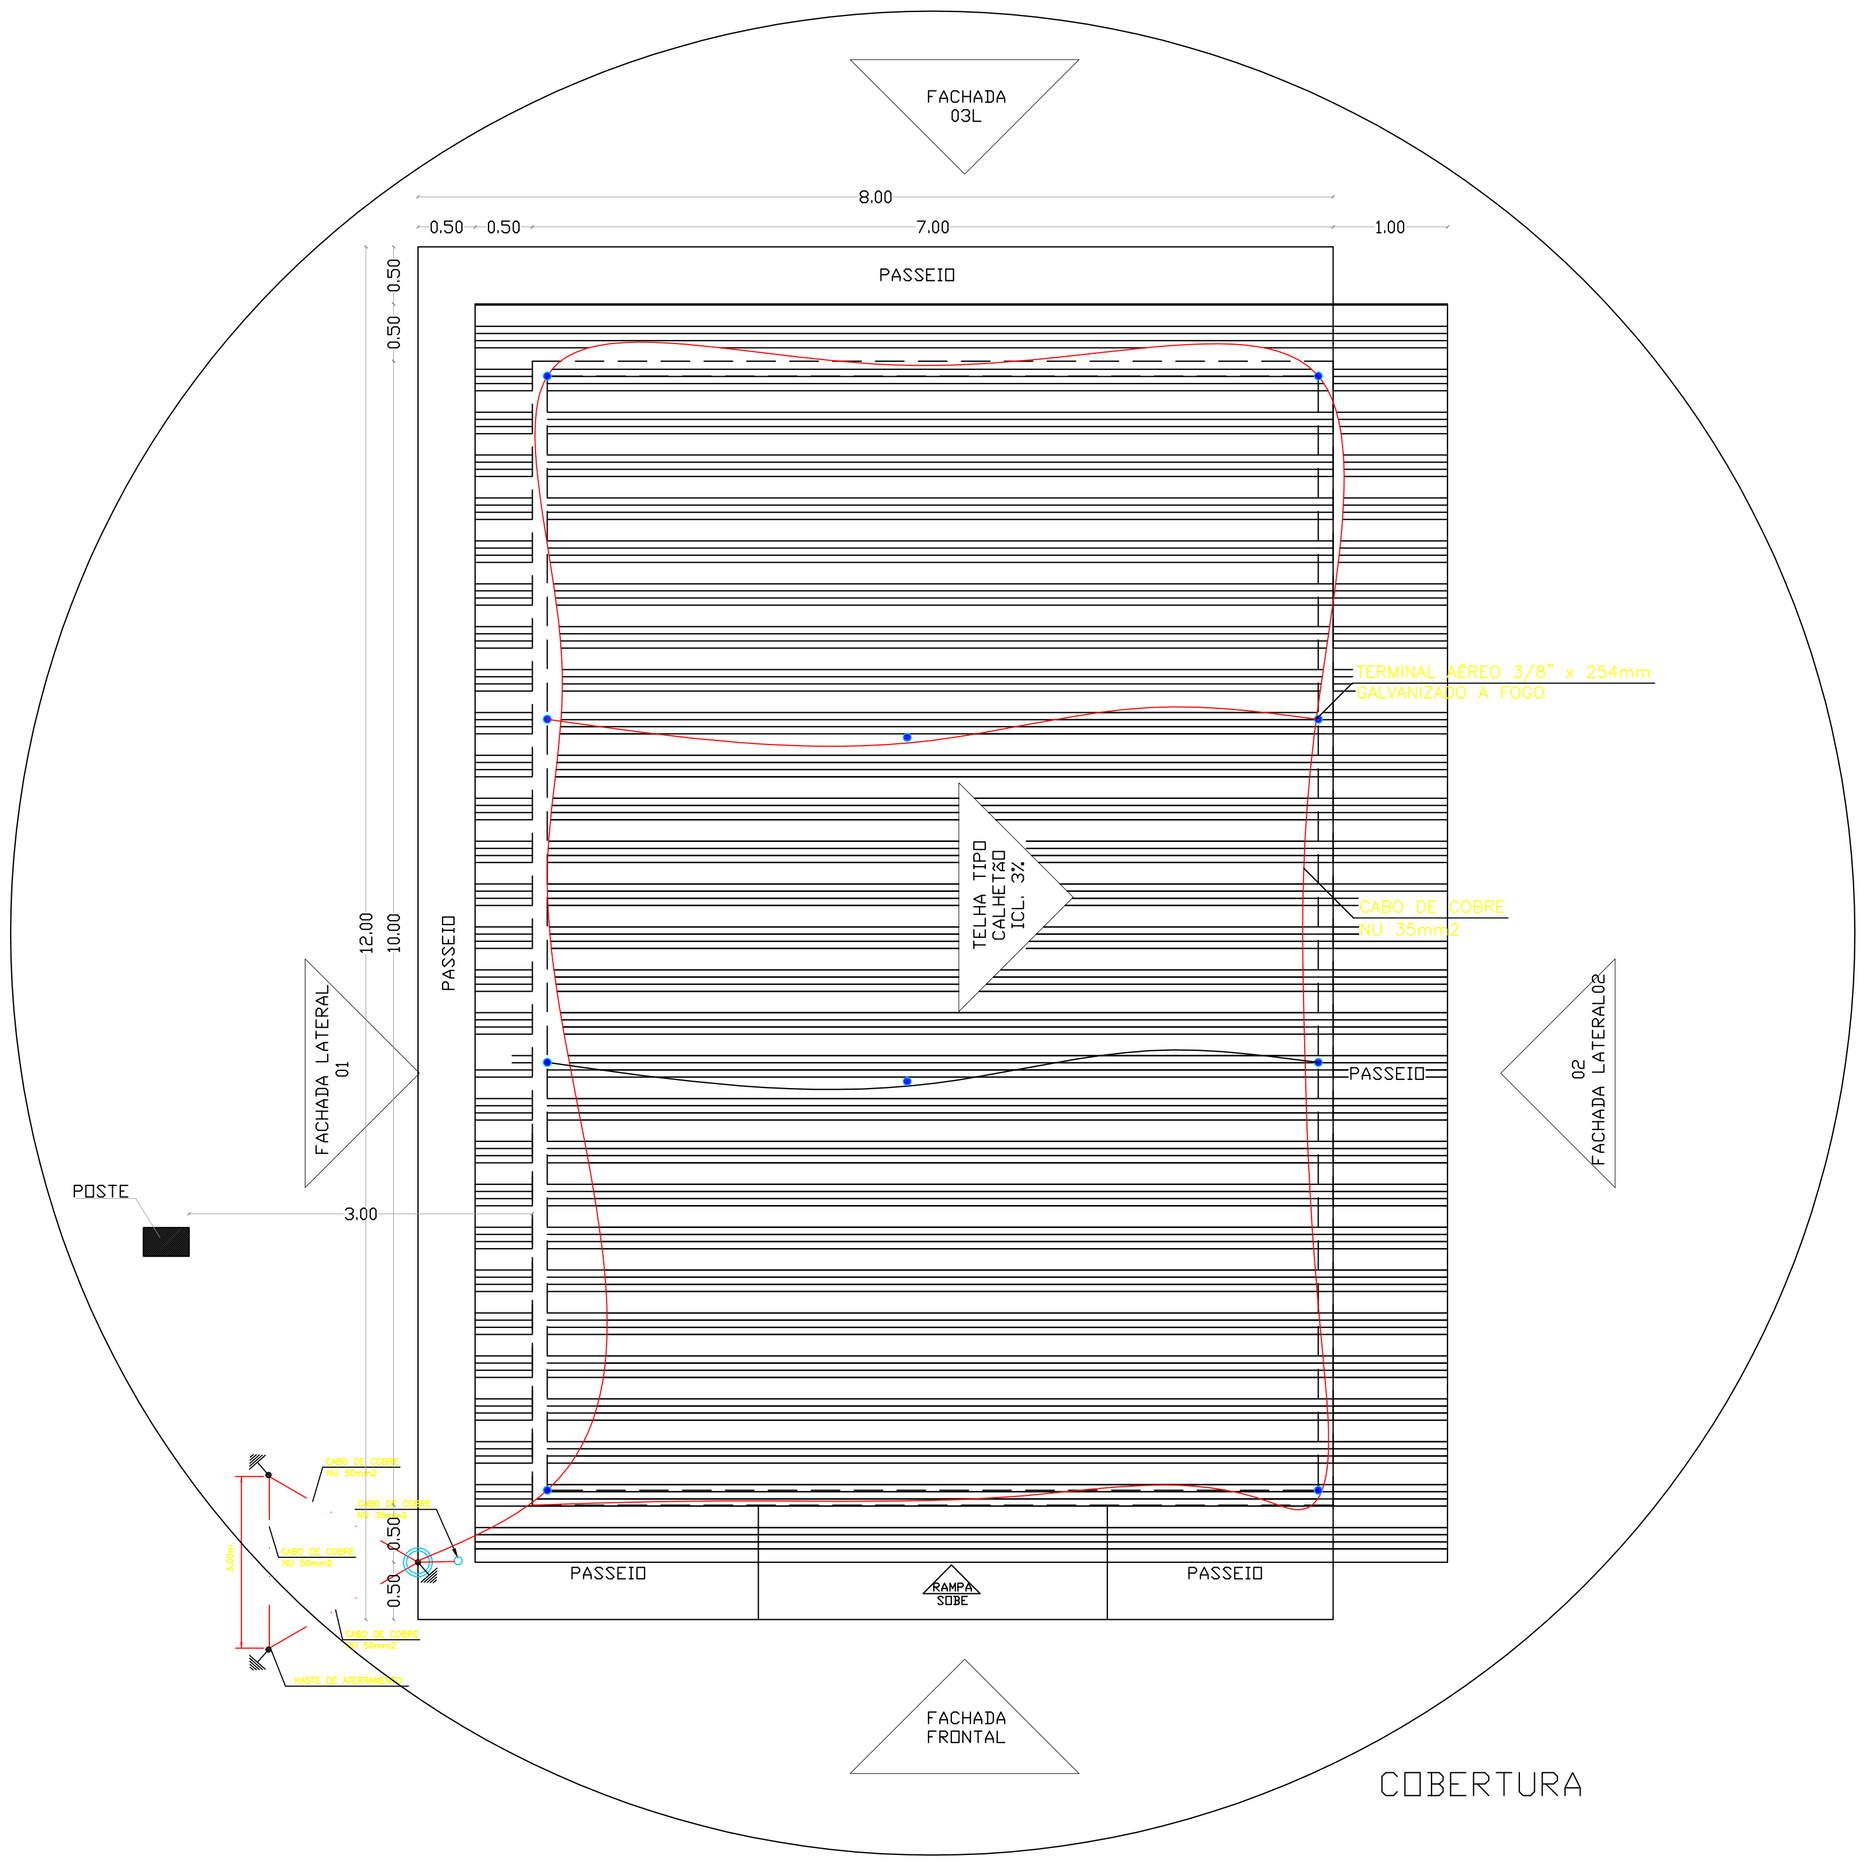

REVISÃO	DESCRIÇÃO	DESENHO	VERIFICAÇÃO	APROVAÇÃO	DATA
0	EMISSÃO OBRA	U.N.R.			

DIREITOS AUTORAIS RESERVADOS CONFORME TERMOS CONTRATUAIS. PROIBIDA A REPRODUÇÃO TOTAL OU PARCIAL DESTE DESENHO SEM O EXPRESSO CONSENTIMENTO DO PROPRIETÁRIO.

magna engenharia ltda
ISO 9001
www.magnaeng.com.br e-mail: magnaeng@magnaeng.com.br

CLIENTE

CODEVASF Companhia de Desenvolvimento dos Vales do São Francisco e do Parnaíba

IDENTIFICAÇÃO DO PROJETO

APOIO À FISCALIZAÇÃO E SUPERVISÃO DAS OBRAS COMPLEMENTARES DA ETAPA 1A – PROJETO BAIXIO IRECÊ/BA

CLIENTE: CODEVASF

RESPONSÁVEL TÉCNICO: RESPONSÁVEL TÉCNICO PELO PROJETO

TÍTULO DO DESENHO: CN1 e CN2
ABRIGO CN
COBERTURA E PROT. C. DESC. ATM.

CÓDIGO MAGNA	ESCALA	NOME DO ARQUIVO	DATA	NÚMERO DO CLIENTE
	1/75		09/2009	