
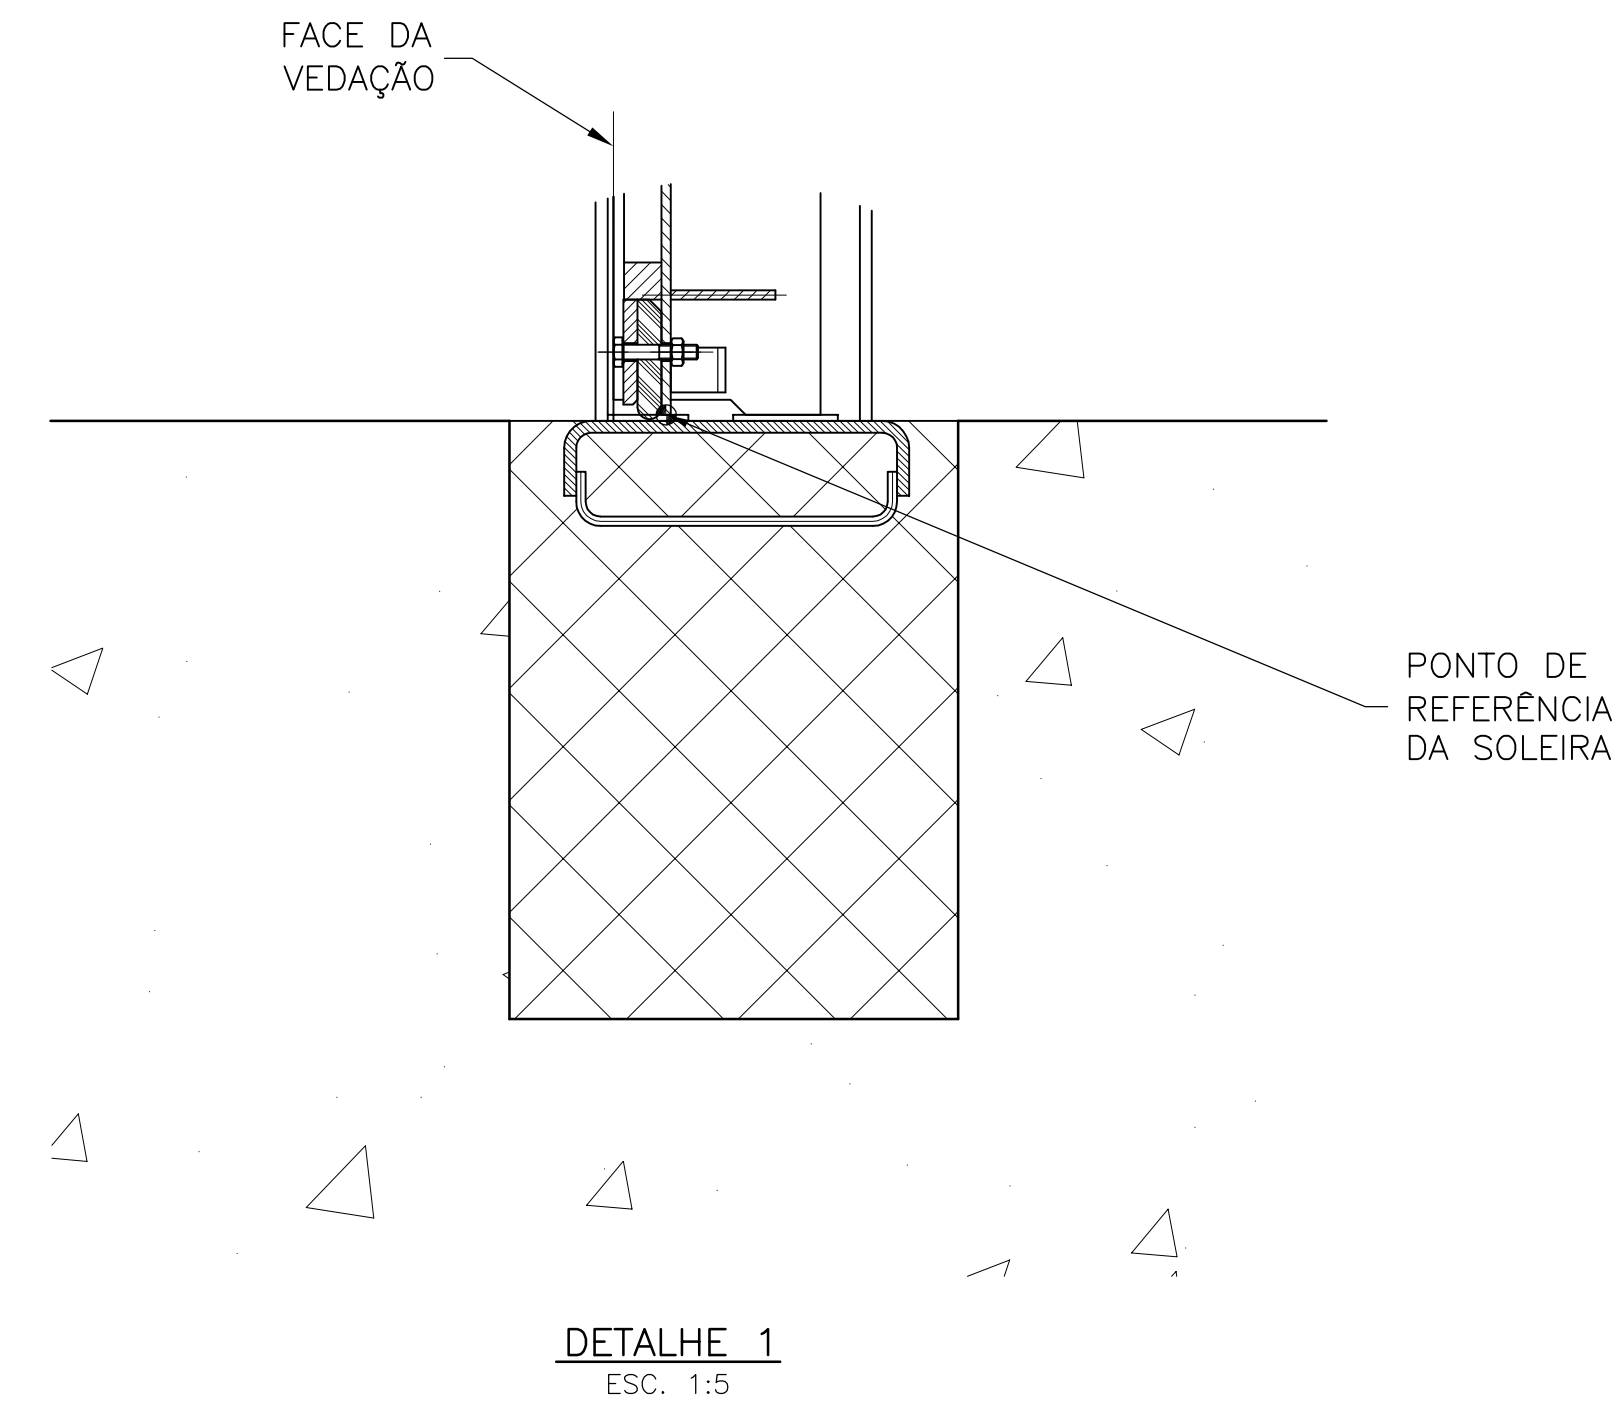
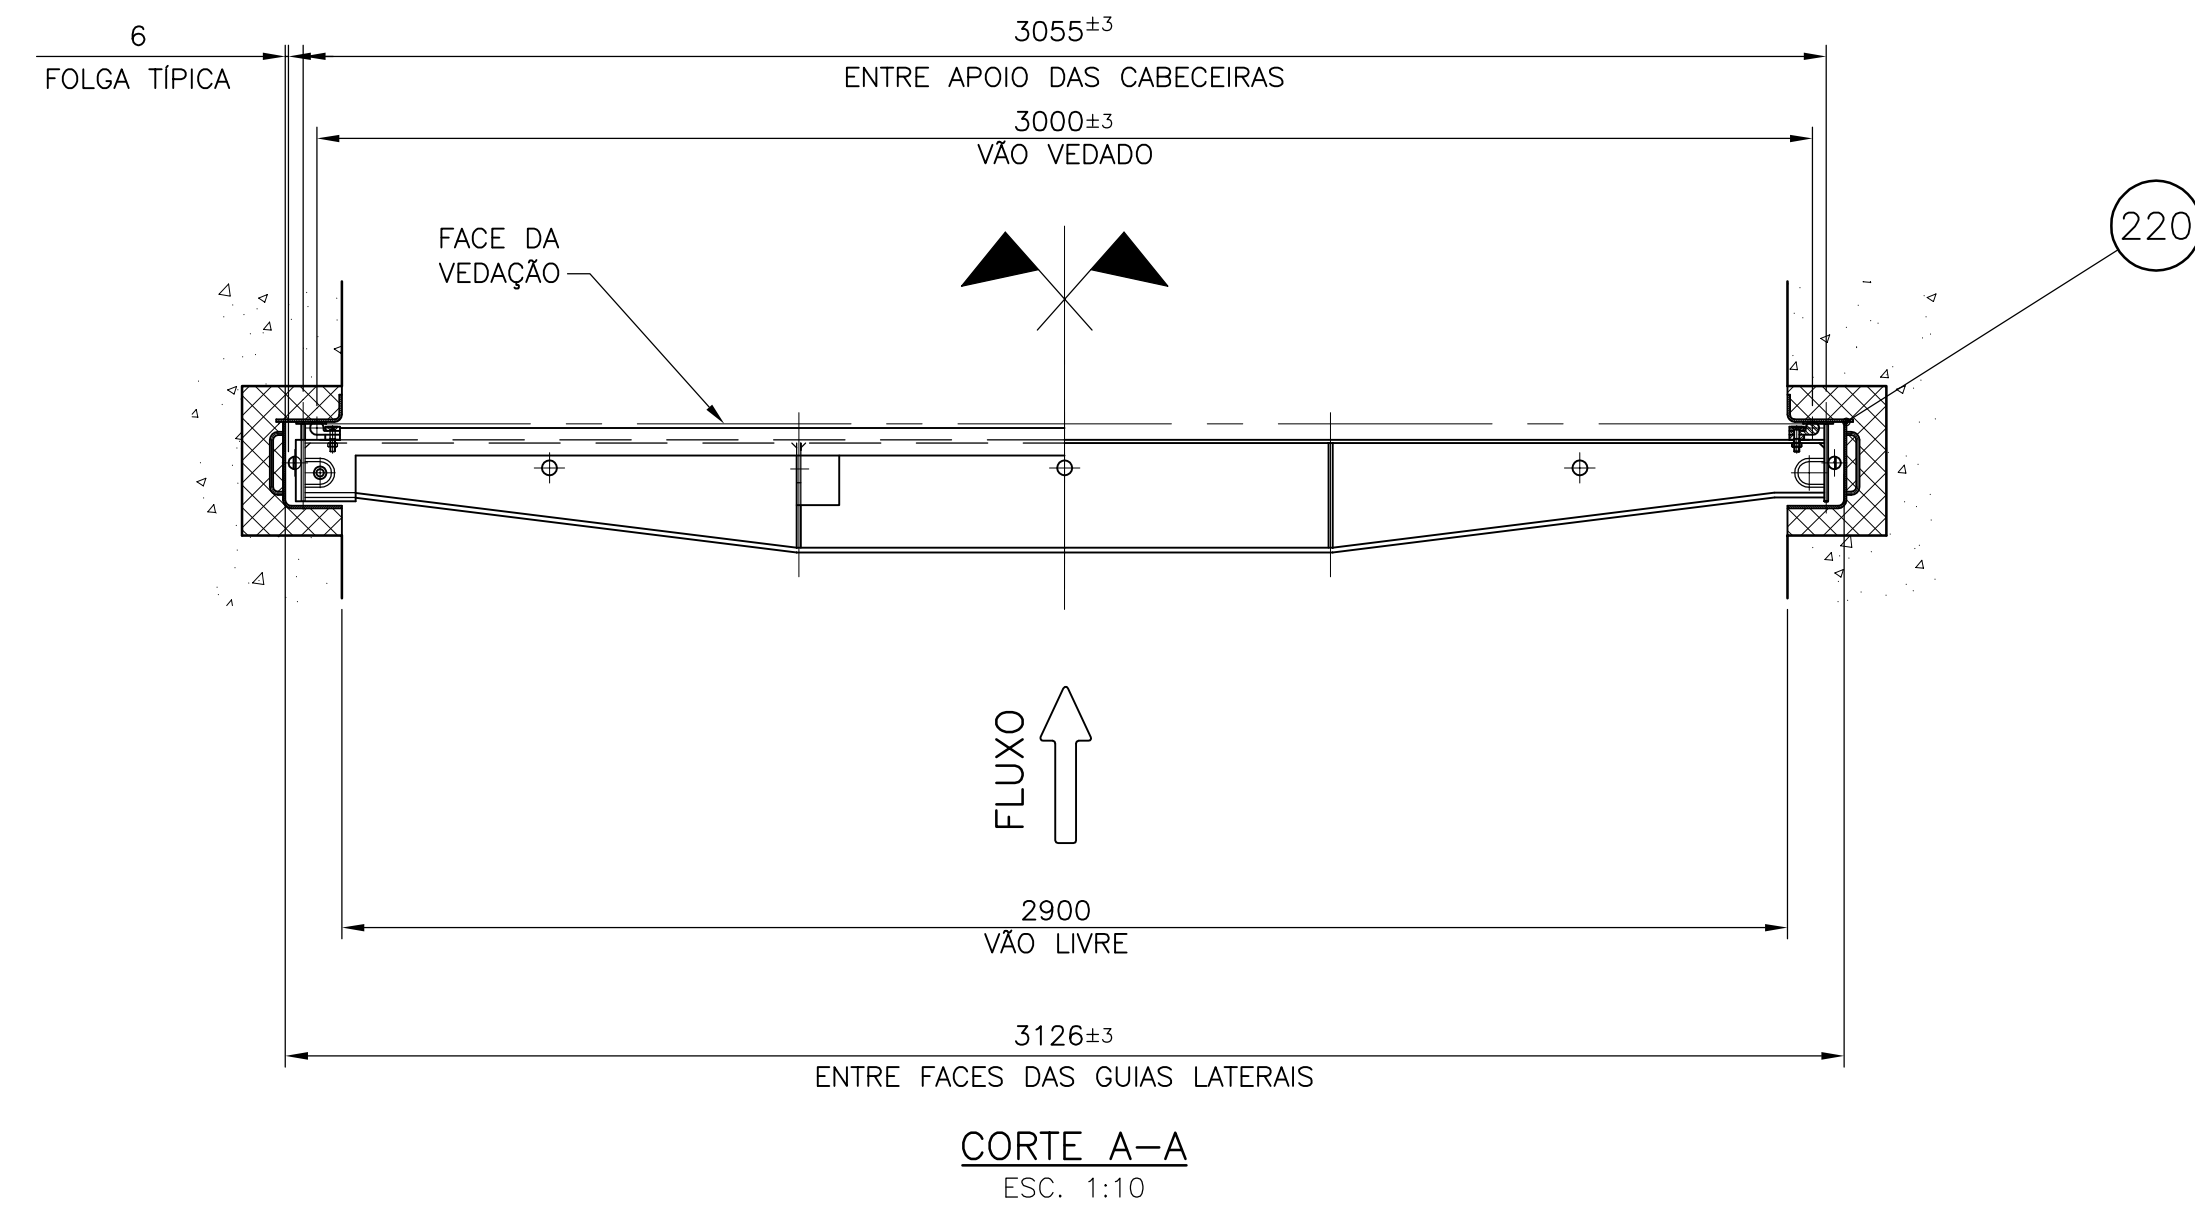
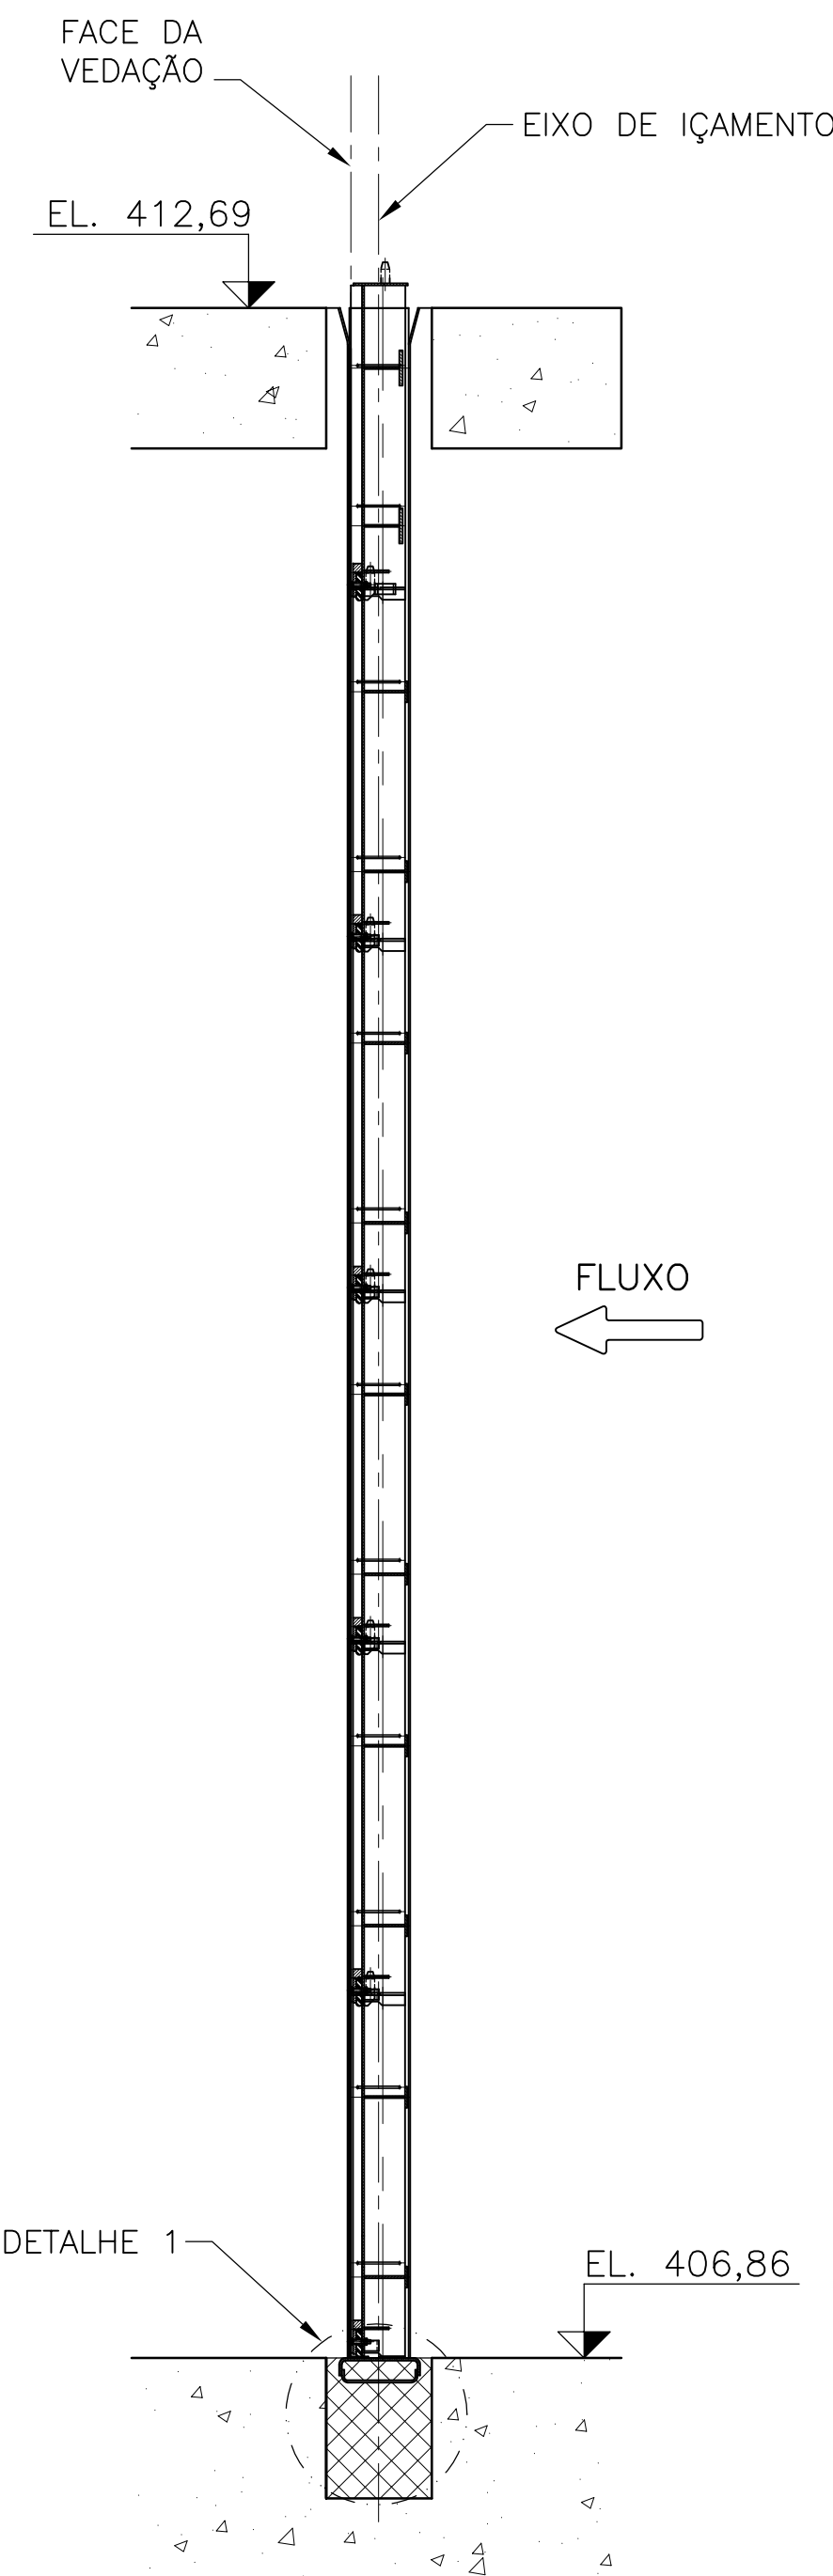


A
B
C
D
E
F

12345678910

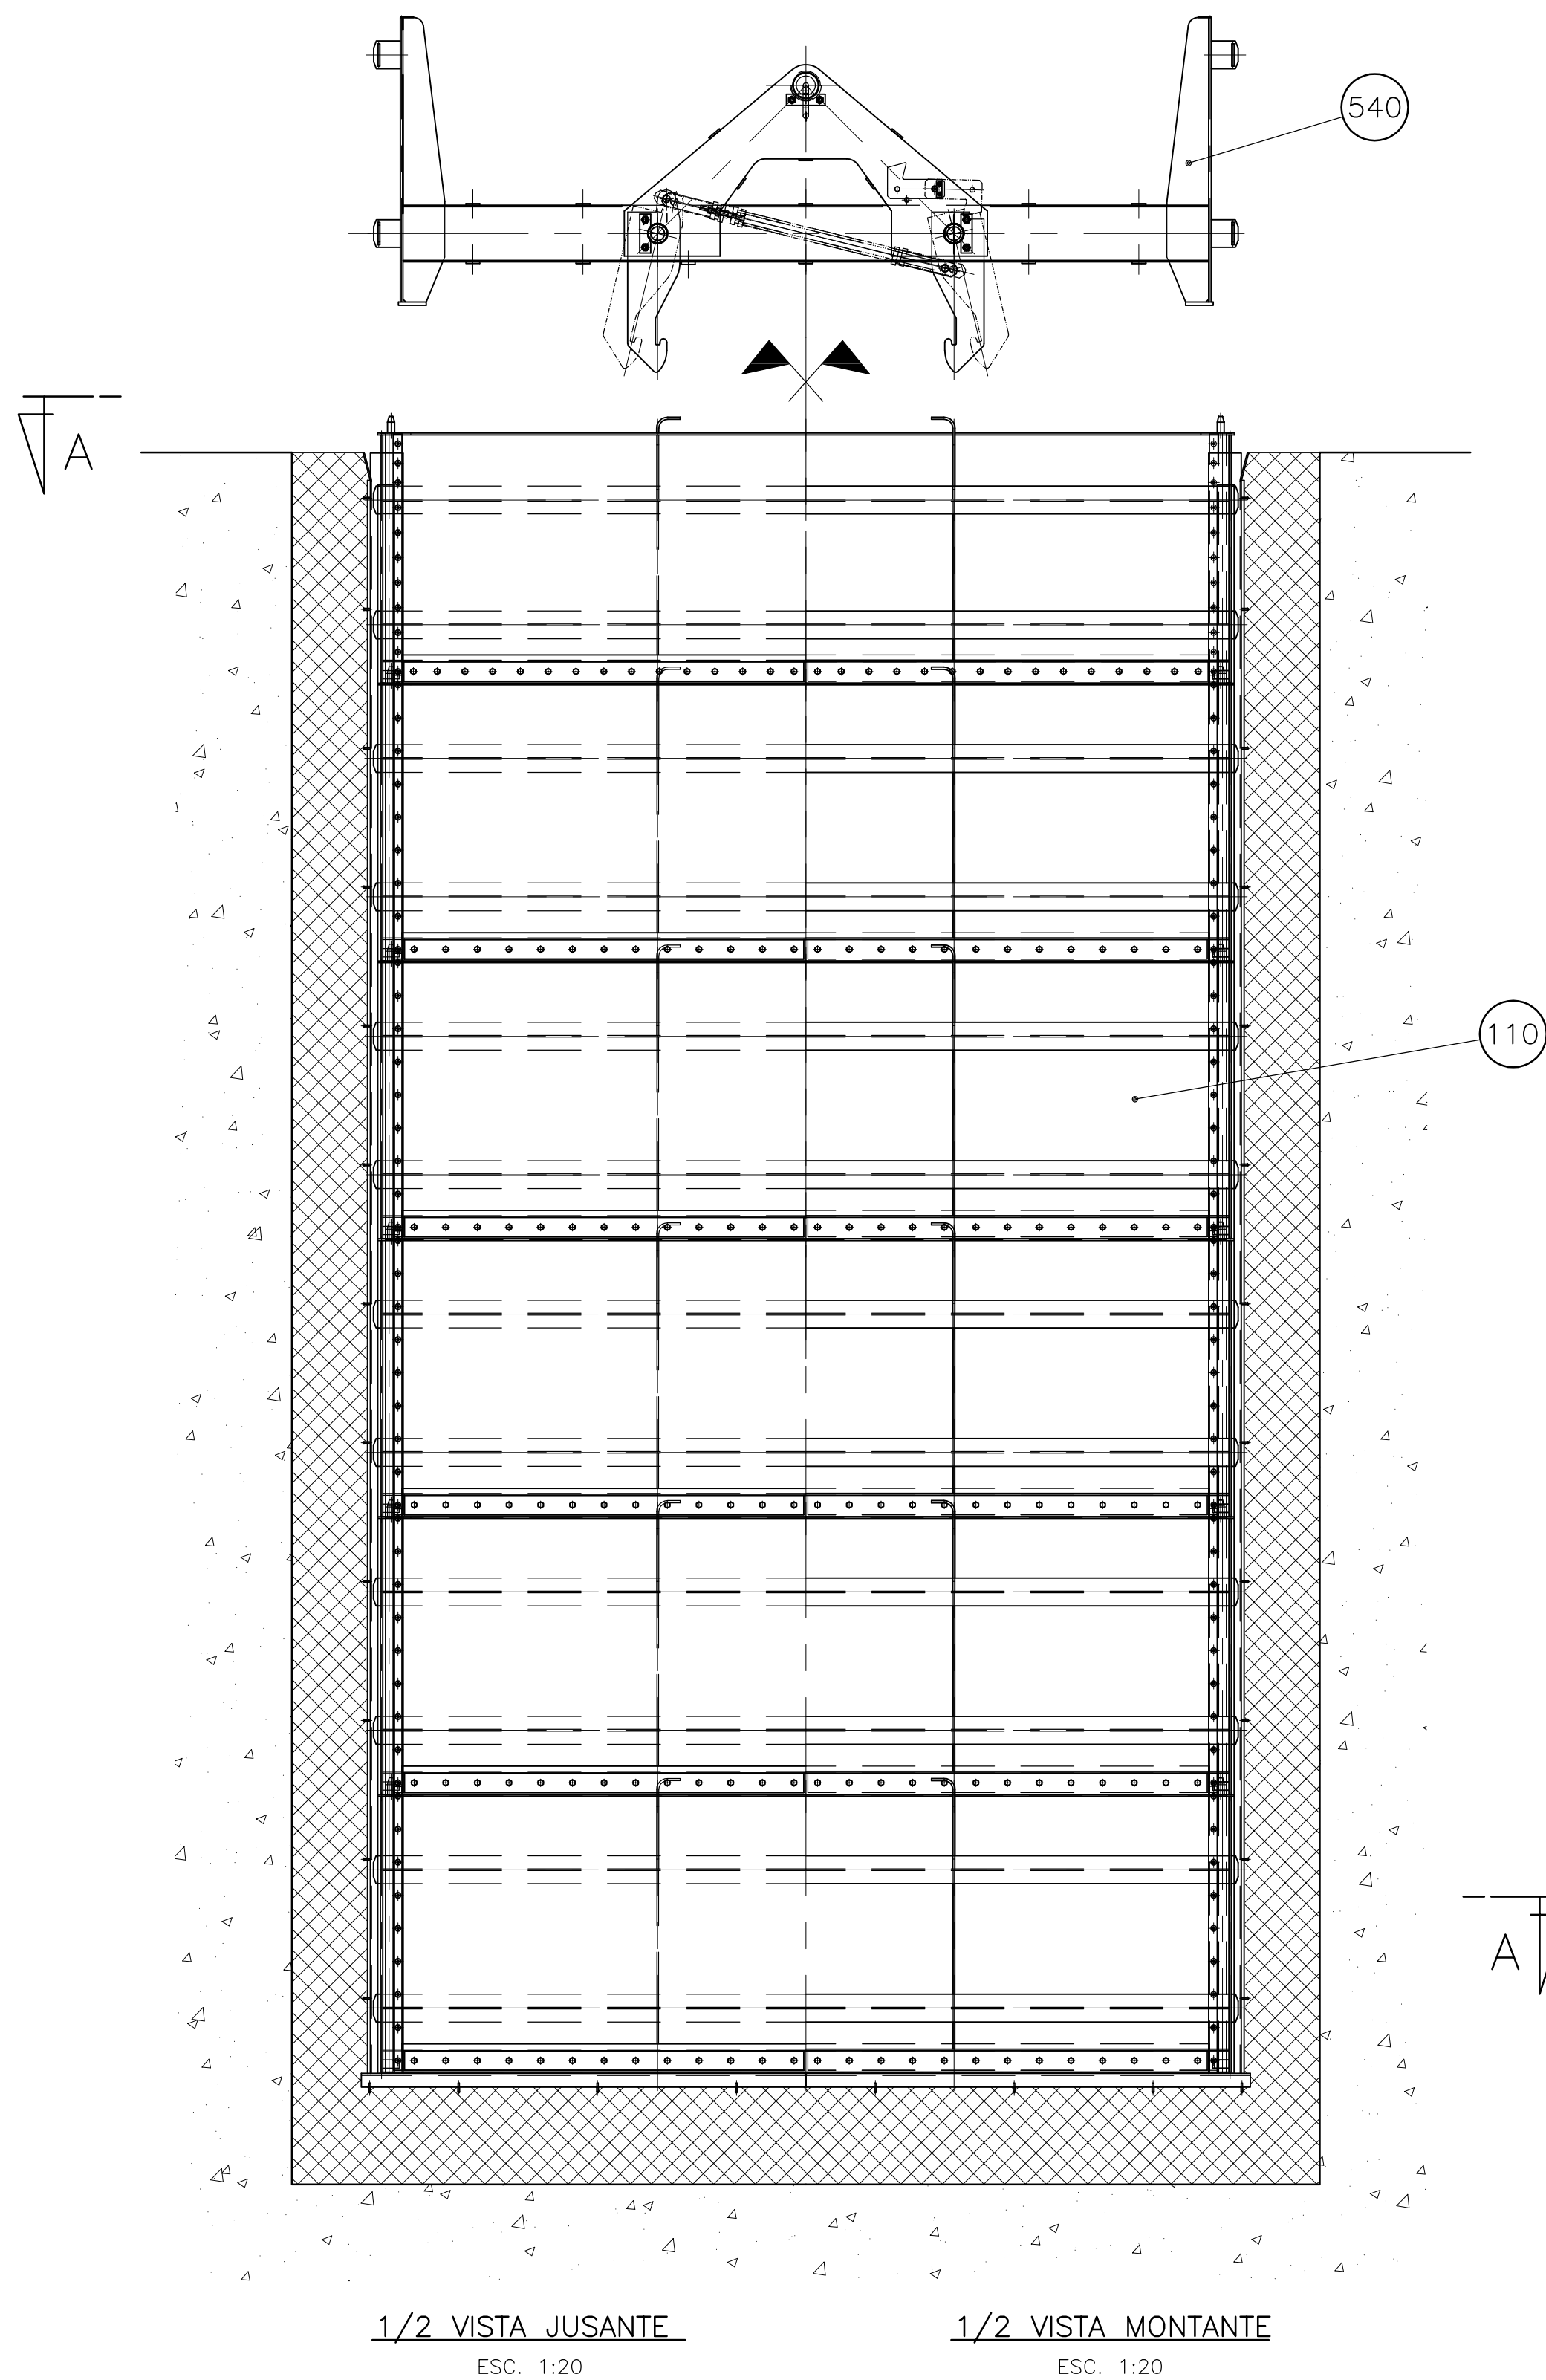

NOTAS:

1- A QUANTIDADE INDICADA NA LISTA DE MATERIAIS REFERE-SE AO TOTAL NECESSÁRIO PARA 01 CONJUNTO. FORNECER 01 CONJUNTO.

2- ELEVAÇÕES EM METROS E DIMENSÕES EM MILÍMETROS.

540	1	VIGA PESCADORA	DES0599540-000	344,46
220	4	PEÇAS FIXAS DE 2ª CONCRETAGEM - MONTANTE	DES0599220-000	287,14
110	1	TABULEIRO	DES0599110-000	2107,50
ITEM	QTD	DENOMINAÇÃO DO COMPONENTE	TEXTO DO ITEM	MASSA LIQ. UNIT. kg
R1		INSERIDO CARIMBO DE DOCUMENTO CERTIFICADO.	27/02/2012	RASANTOS
R0		PRIMEIRA EMISSÃO.	14/10/2011	LHERCOS
VER		DESCRIÇÃO	DATA	ELABORADO
CLIENTE:		CODEVASF	CONTRATO:	LROQUE
PROJETO:		BAIXIO DO IRECÊ - ETAPA 2	ENC10-0599	FFERREIRA
LOCAL DE INSTALAÇÃO:		CONTROLE DE NÍVEL 3 DO CANAL PRINCIPAL	ESCALA:	MASSA UNIT.:
EQUIPAMENTO:		COMPORTA ENSECADEIRA	1:20	3600,50 kg
DESIGNAÇÃO DO COMPONENTE:		IMPLANTAÇÃO GERAL - MONTANTE	FOLHA:	FORMATO:
DENOMINAÇÃO:		CONJUNTO	1/1	A1
			Nº HYDROSTEC:	VERSÃO:
			DES0599000-000	R1
			DESENHO DE PROPRIEDADE DA HYDROSTEC	
			PROIBIDA A REPRODUÇÃO SEM AUTORIZAÇÃO	
			ARQUIVO:	
			DES0599000-000.dwg	

DOCUMENTO
CERTIFICADO

LEGENDA:

1ª CONCRETAGEM

2ª CONCRETAGEM

12345678910