




CORTE A-A  
ESC.1:100 (A1)  
ESC.1:200 (A3)

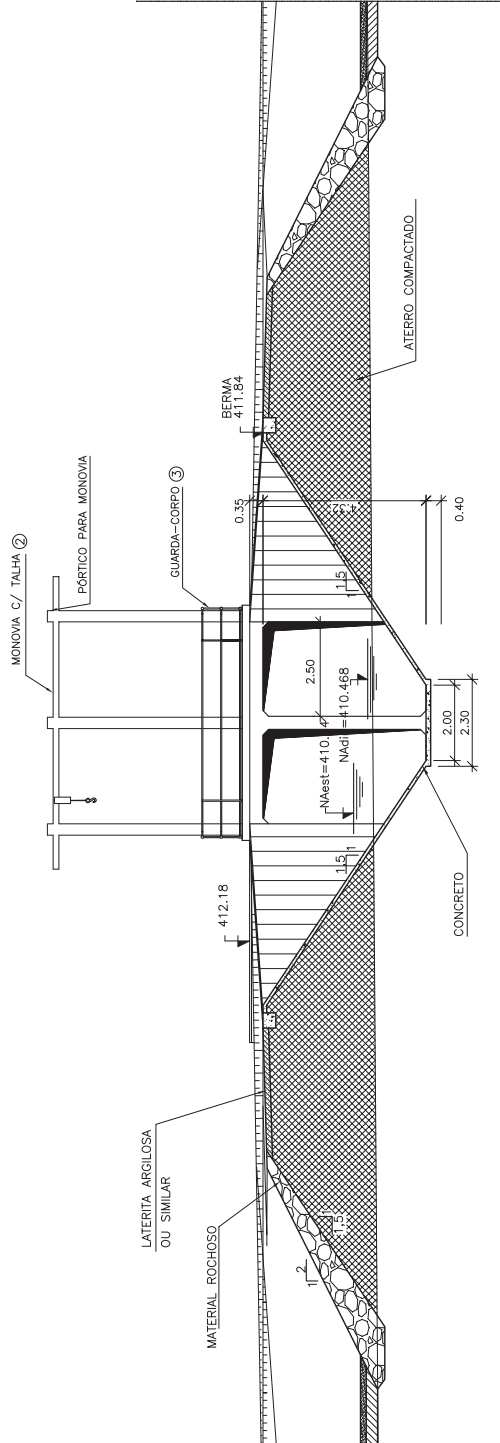


CORTE B-B  
ESC.1:100 (A1)  
ESC.1:200 (A3)

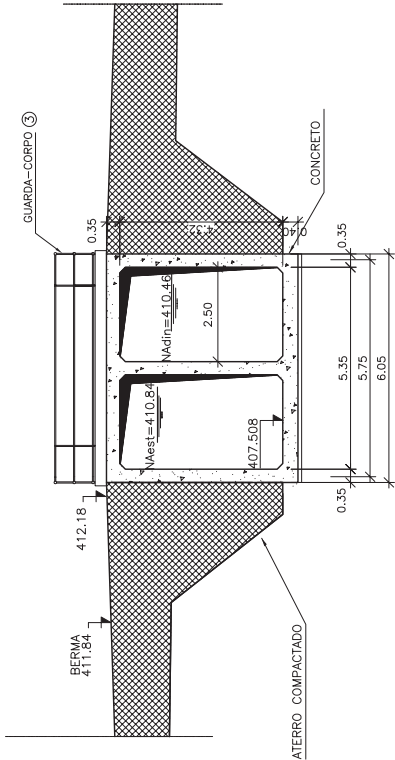

CORTE D-D  
ESC.1:100 (A1)  
ESC.1:200 (A3)

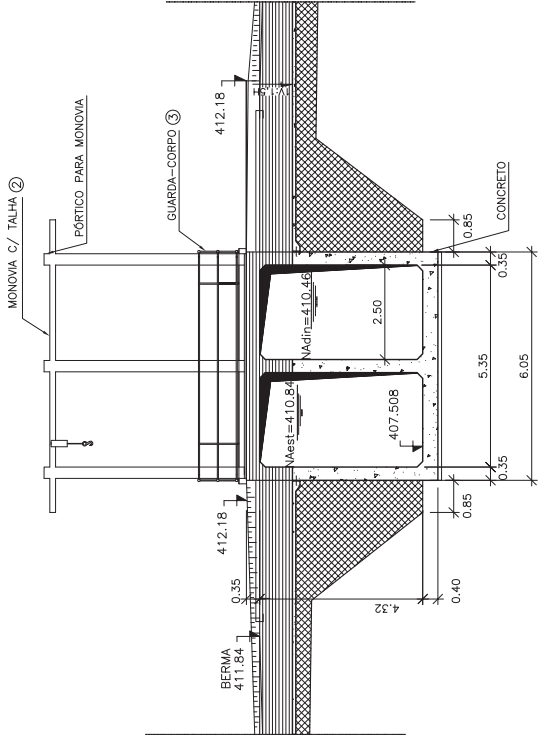

CORTE C-C  
ESC.1:100 (A1)  
ESC.1:200 (A3)

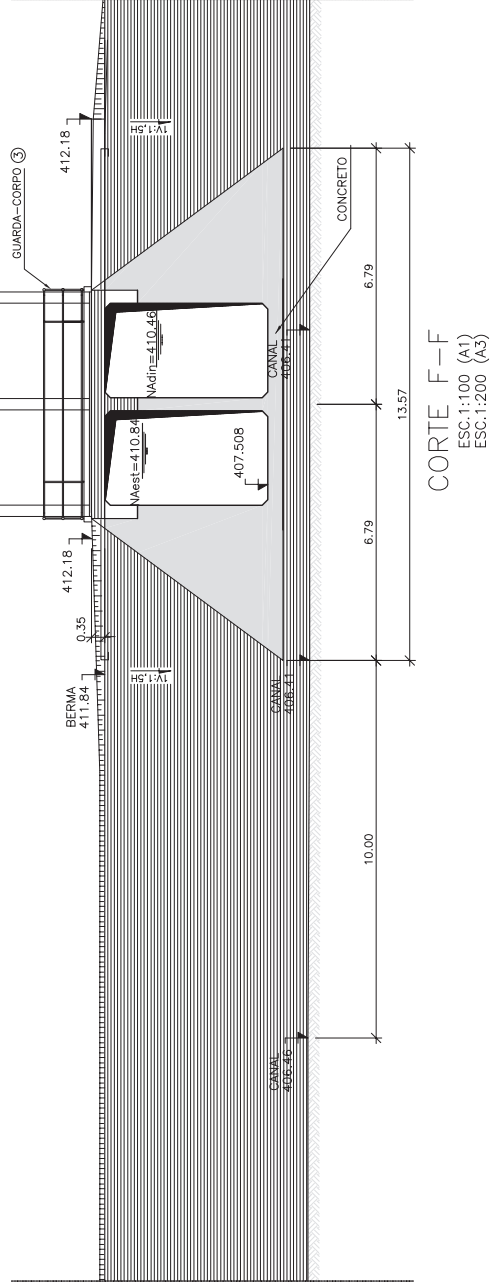

CORTE F-F  
ESC.1:100 (A1)  
ESC.1:200 (A3)

RESPONSÁVEIS PELA ELABORAÇÃO DO PROJETO			
PAPEL	NOME	DATA	APROVAÇÃO
COORDENADOR GERAL	EDUARDO N. GONÇALVES	16/03/2010	
COORDENADOR PROJETO EXECUTIVO	LUIS CARLOS K. CAMPOS	16/03/2010	
COORDENADOR PROJETO EXECUTIVO	JOSE F. BATH	16/03/2010	
COORDENADOR PROJETO EXECUTIVO	JOSE F. BATH	16/03/2010	
RESPONSÁVEIS PELA ELABORAÇÃO DO PROJETO			
PAPEL	NOME	DATA	APROVAÇÃO
COORDENADOR GERAL	EDUARDO N. GONÇALVES	16/03/2010	
COORDENADOR PROJETO EXECUTIVO	LUIS CARLOS K. CAMPOS	16/03/2010	
COORDENADOR PROJETO EXECUTIVO	JOSE F. BATH	16/03/2010	
COORDENADOR PROJETO EXECUTIVO	JOSE F. BATH	16/03/2010	
COMPANHIA DE DESENVOLVIMENTO DOS  
VALES DO SÃO FRANCISCO E DO PANAÍBA



PROJETO BAIXO DE IRECE			
PROJETO EXECUTIVO DO CANAL PRINCIPAL CP-0 ENTRE OS Km 27,02 E 42 E DO SEU PERÍMETRO IRRIGADO			
SISTEMA DE CONDUÇÃO			
CANAL PRINCIPAL CP-0 - TOMADA D'ÁGUA PARA CS2			
CORTE			
CLIENTE	NOME DO CLIENTE	DATA	NUMERO DO CLIENTE
RESPONSÁVEL TÉCNICO	NOME DO RESPONSÁVEL	DATA	NUMERO DO RESPONSÁVEL
COORDENADOR	NOME DO COORDENADOR	DATA	NUMERO DO COORDENADOR
1455a-D-CP0-HID-19-01	1455a-D-CP0-HID-19-01	04/01/2010	CP0-HID-19