


ELEVAÇÃO FRONTAL

ESCALA 1:75

BOCA DOS BUEIROS (COM ALAS)

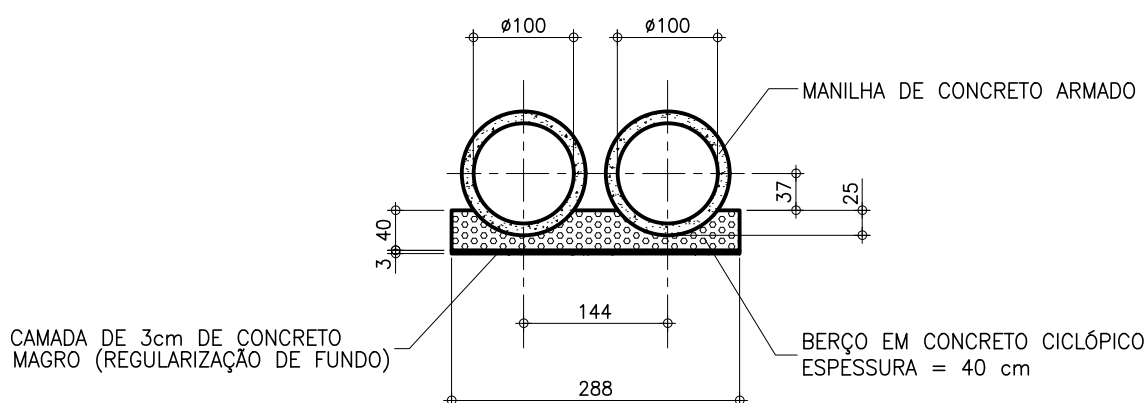

ELEVAÇÃO FRONTAL

ESCALA 1:75

DETALHE DO BERÇO DOS BUEIROS

NOTAS:

1. Dimensões em centímetros

