
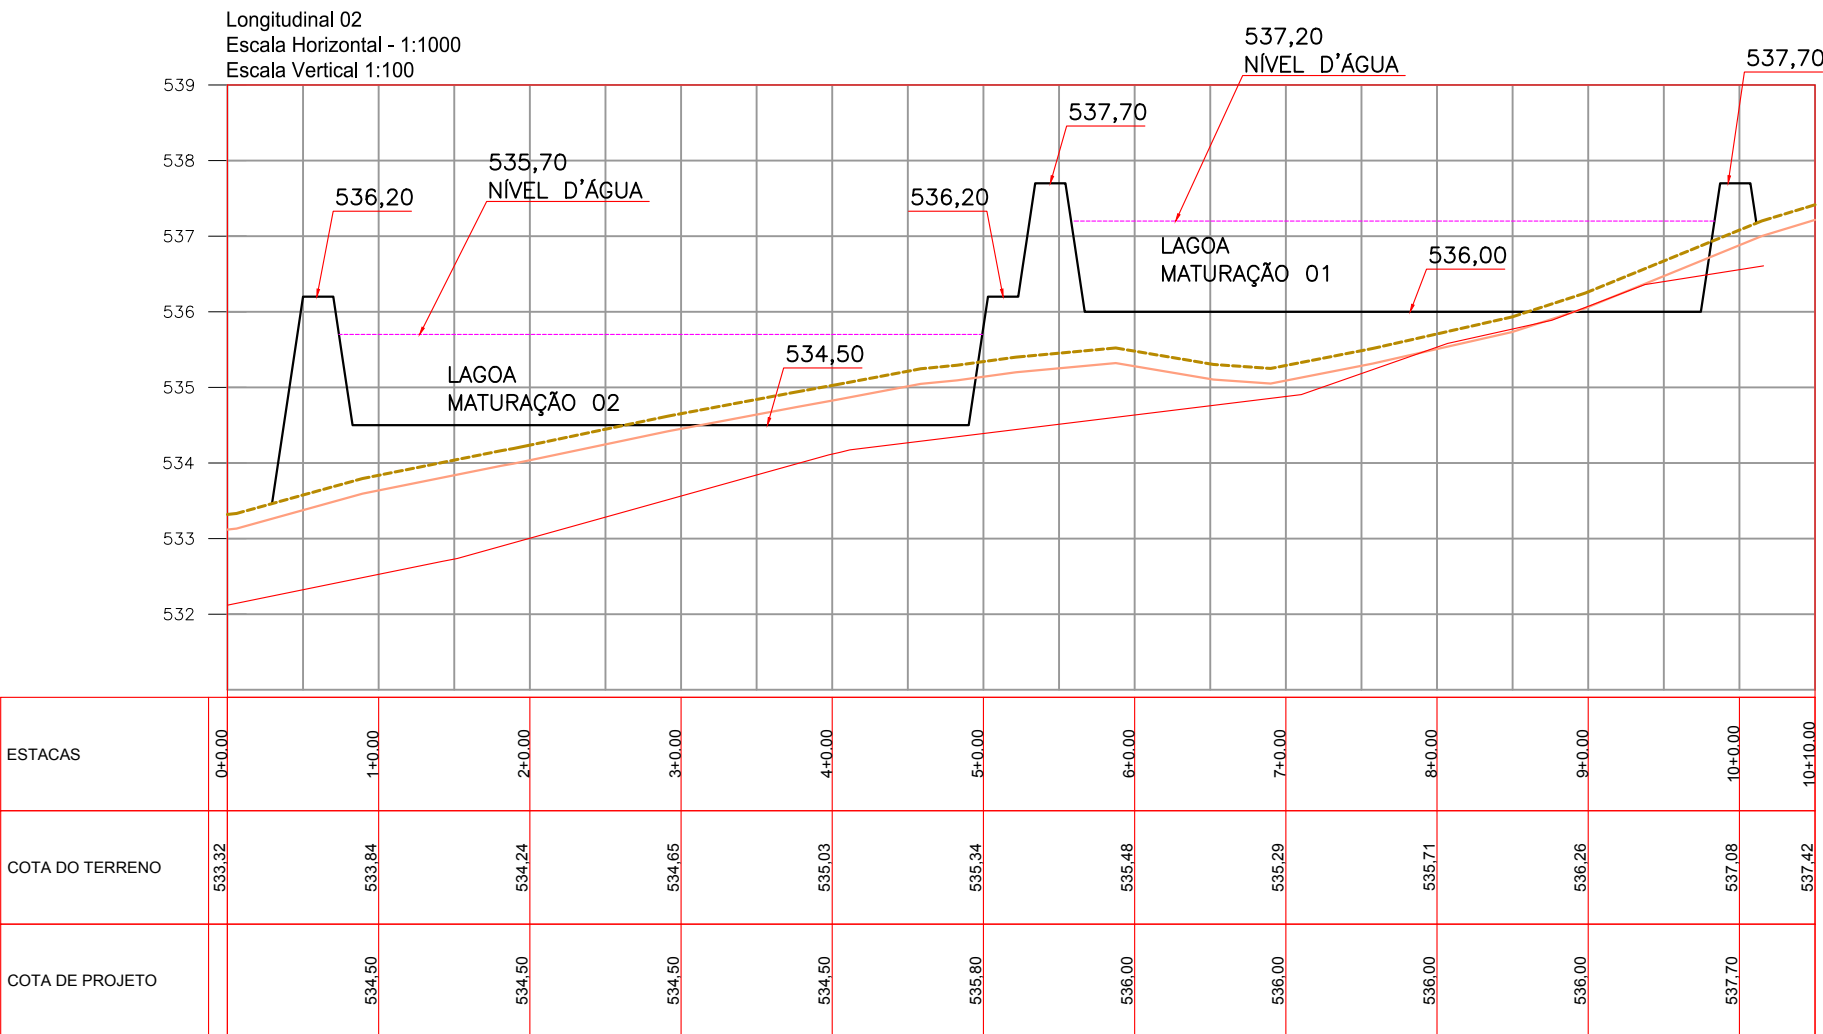
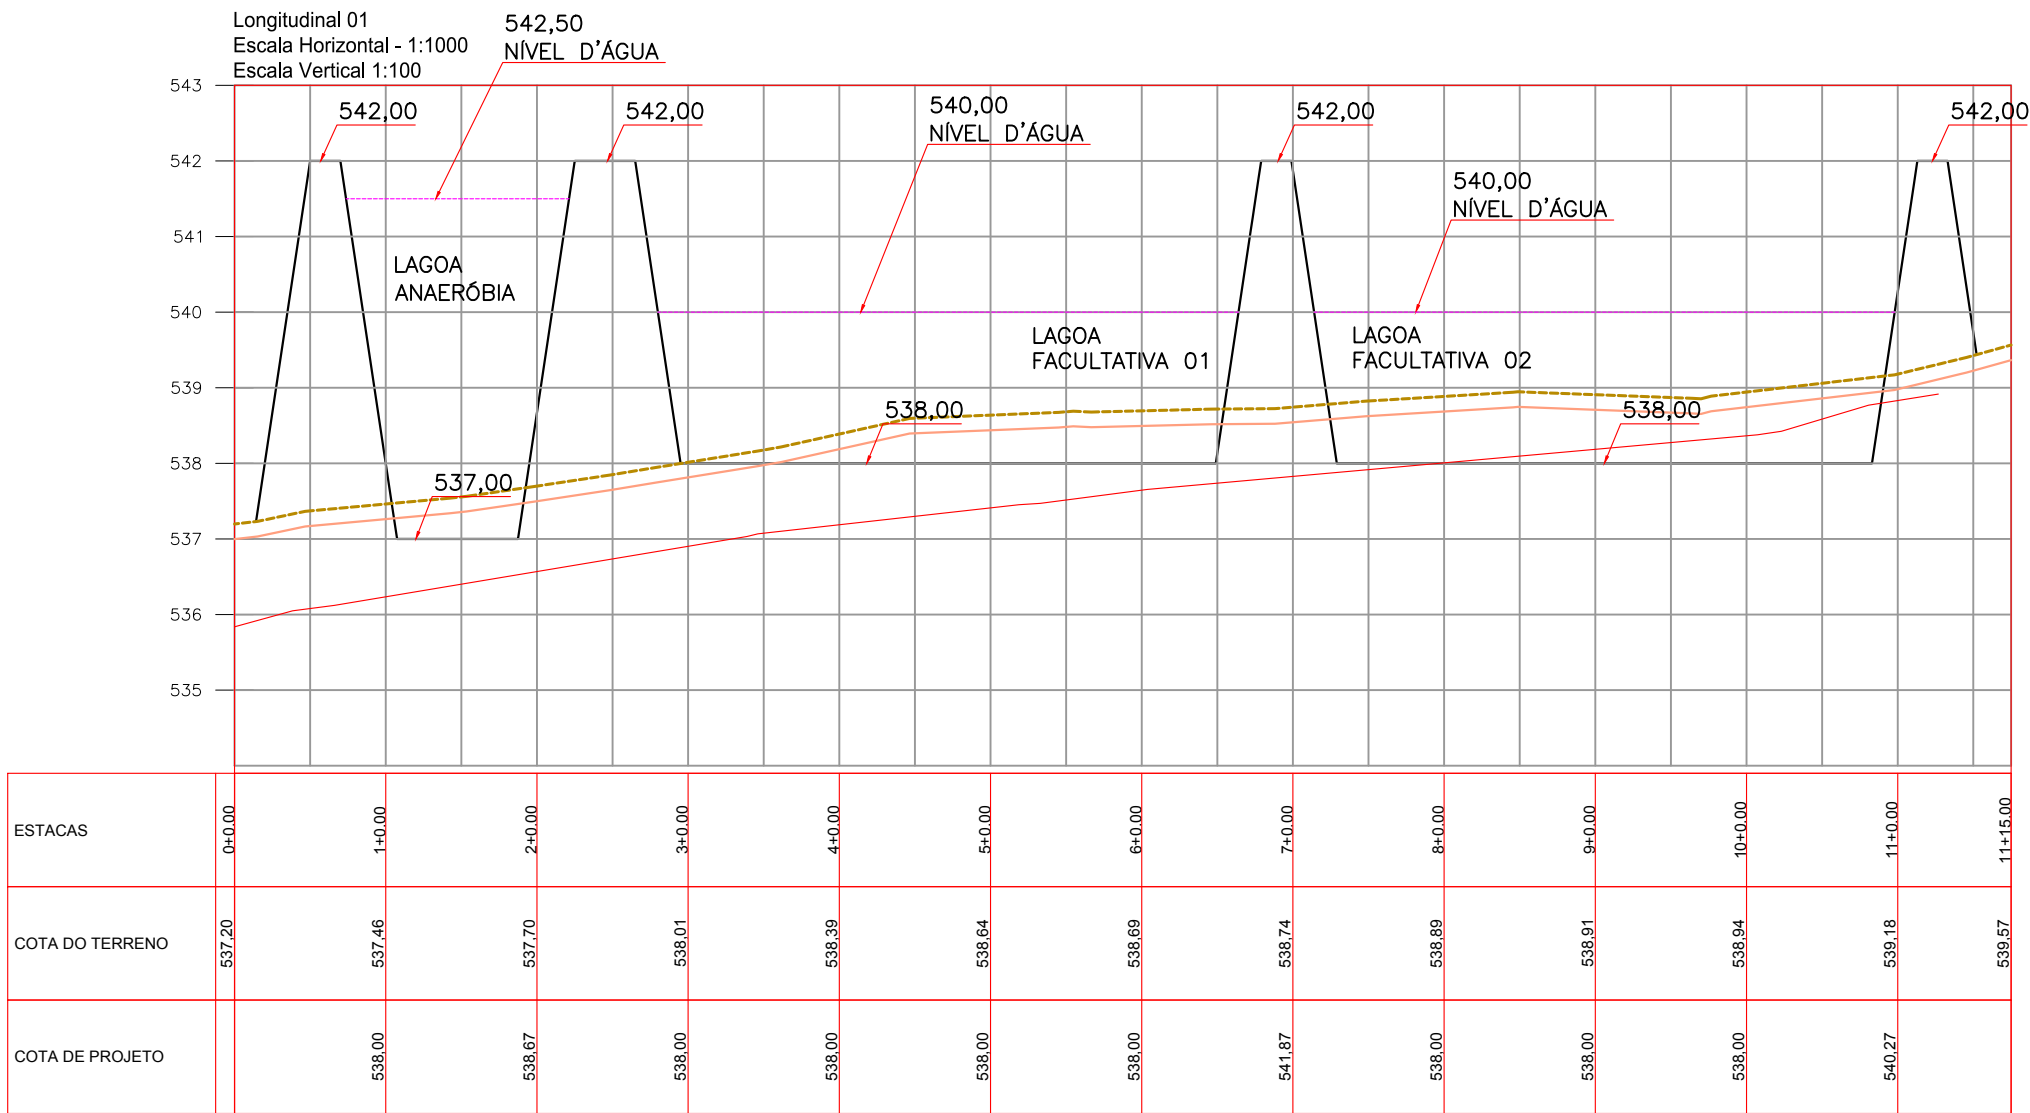
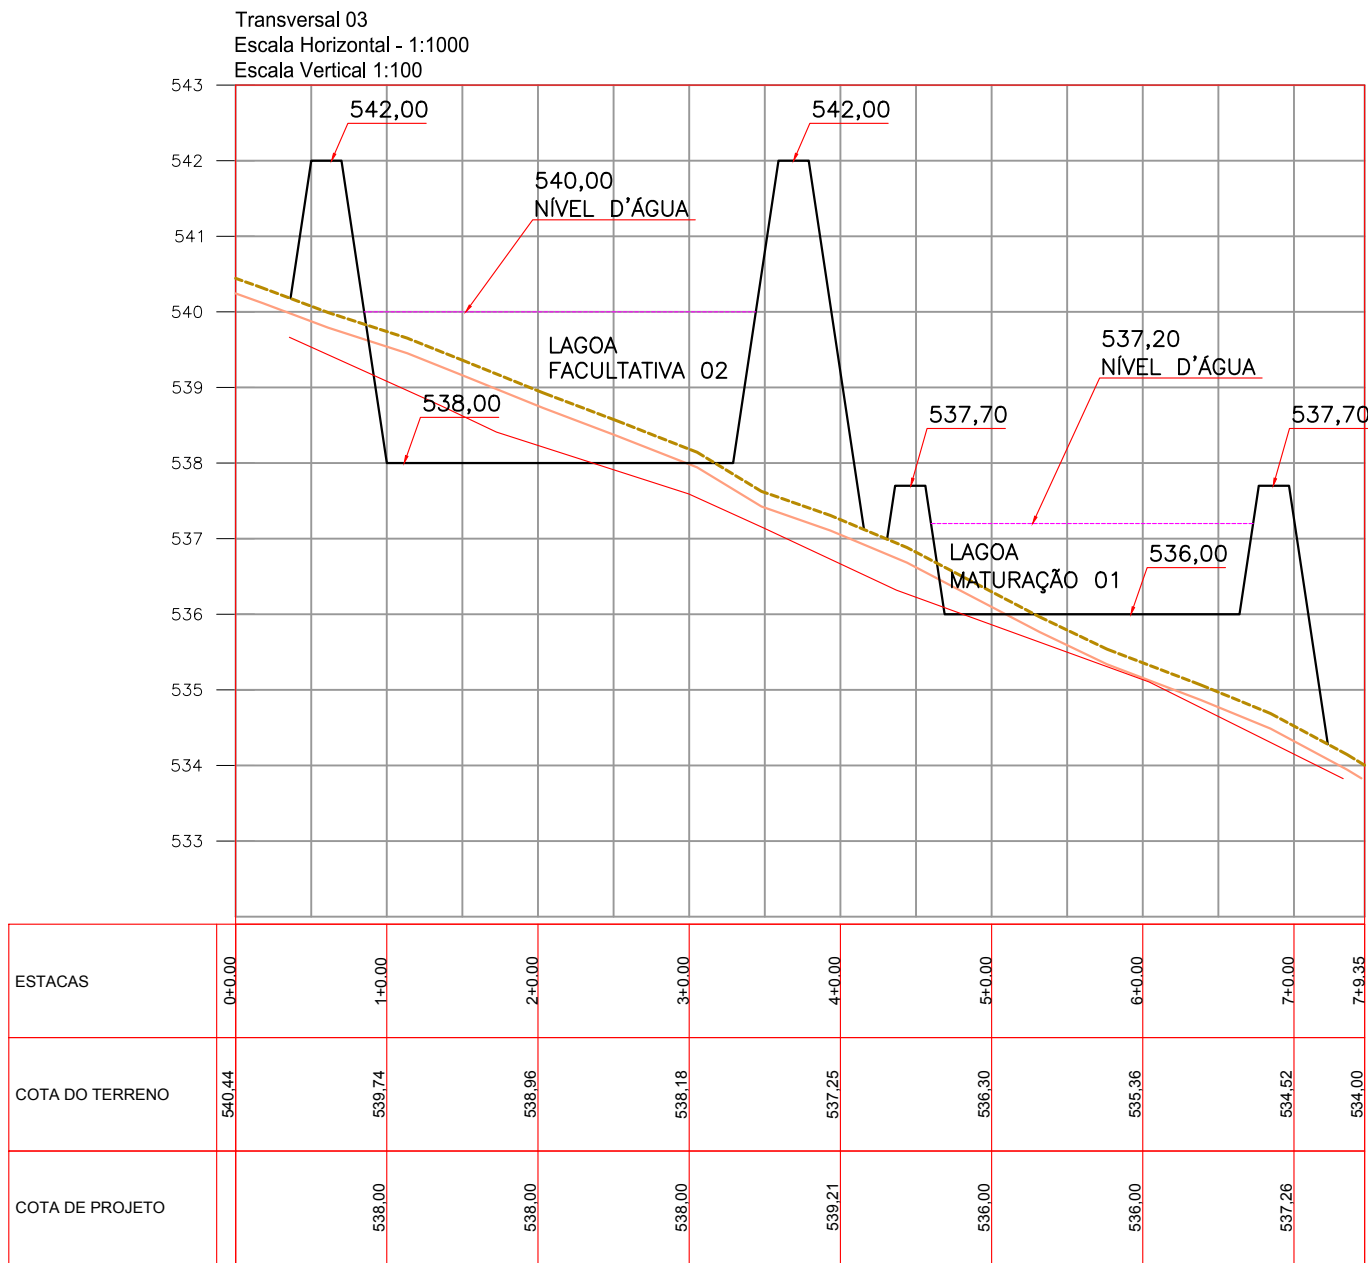
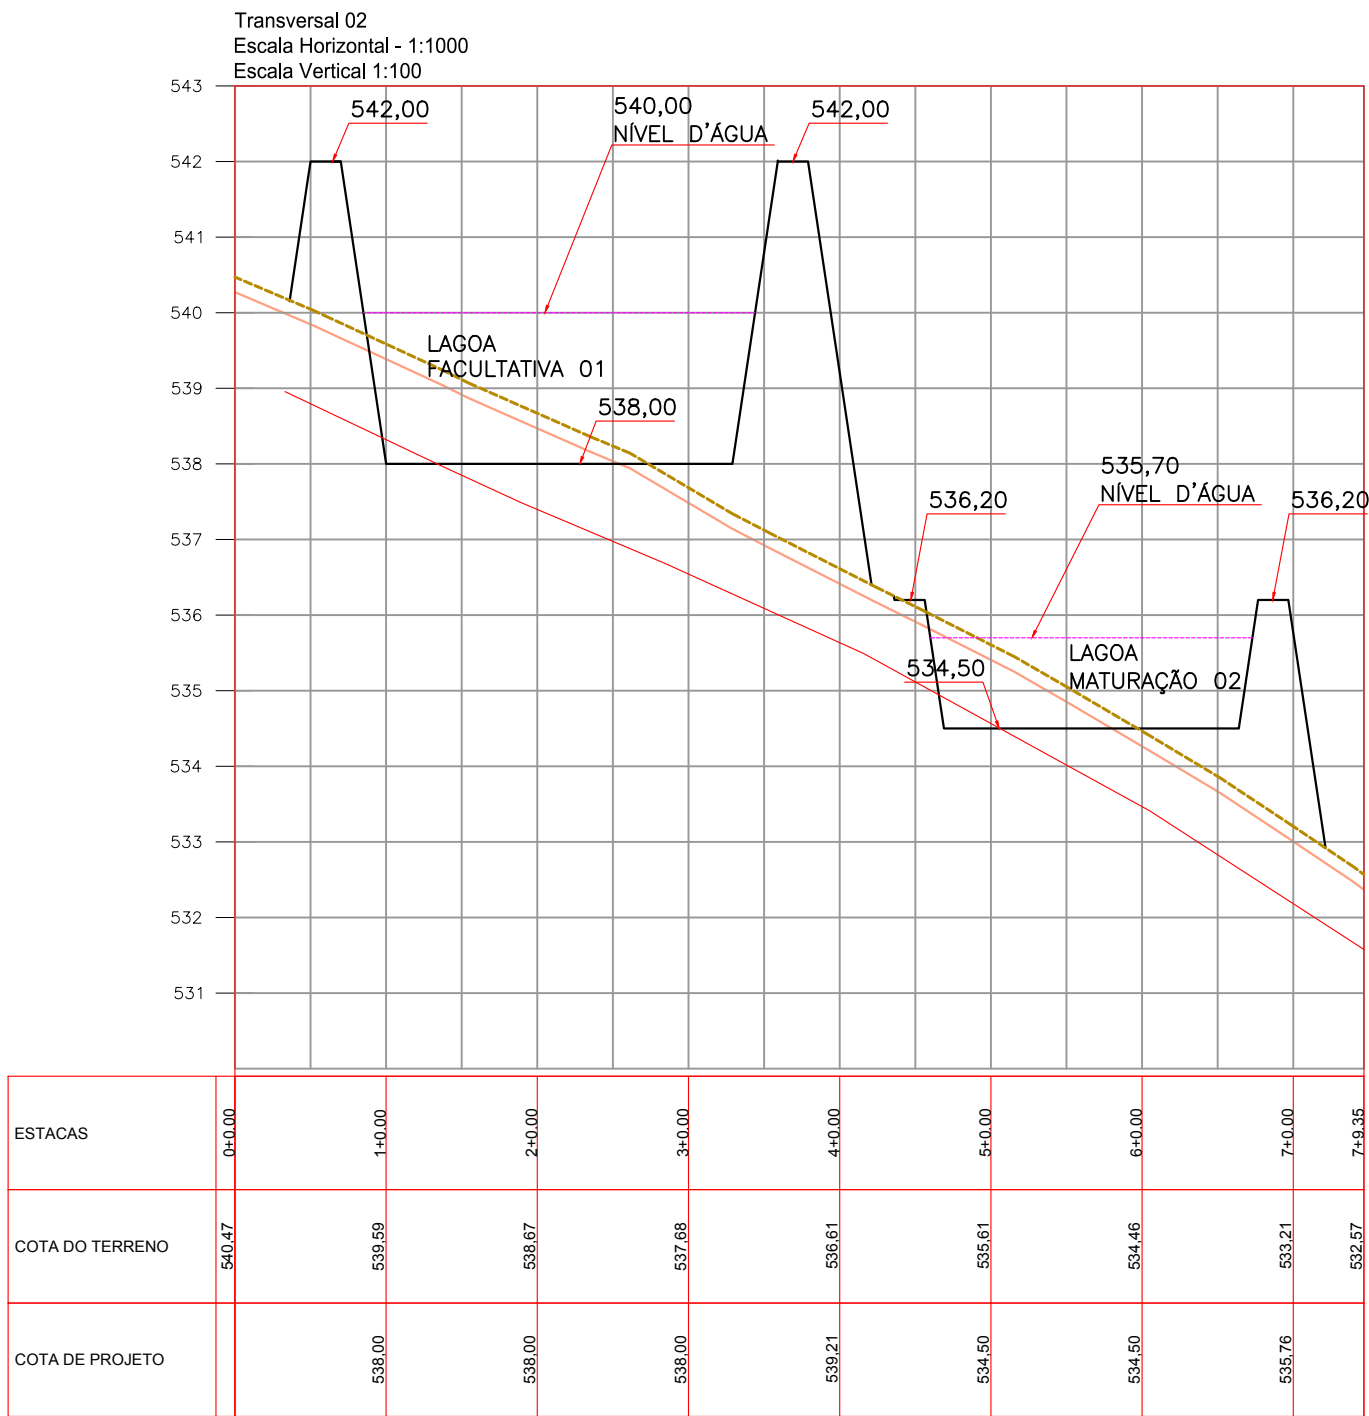


Tabela de Especificações		
Item	Descrição	Quantidade
01	0,00	0,00
02	0,00	0,00
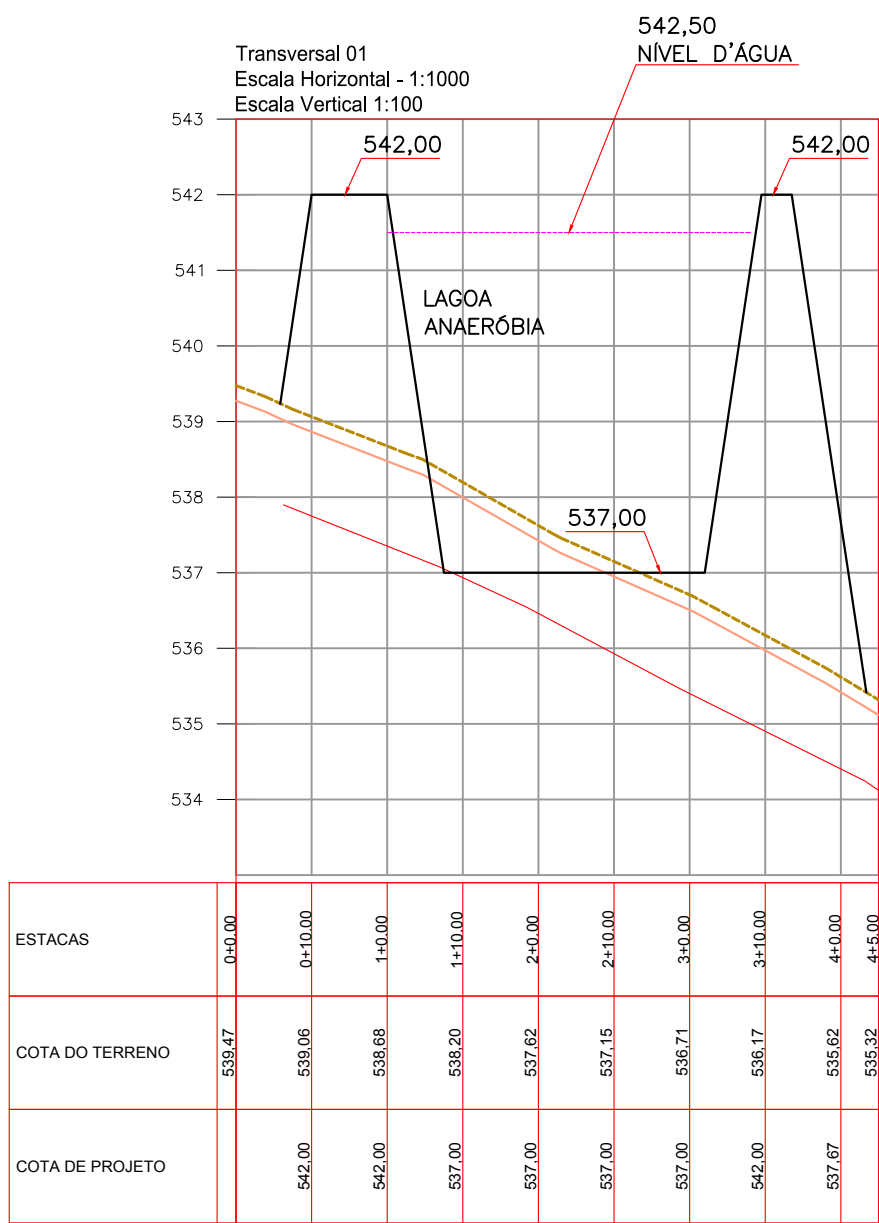

**LEGENDA:**

- TERRENO NATURAL
- TERRENO APÓS LIMPEZA
- TERRENO PROJETADO

REVISÃO	DESCRIÇÃO	DESENHO	VERIFICAÇÃO	APROVAÇÃO	DATA
DIREITOS AUTORAIS RESERVADOS CONFORME TERMOS CONTRATUAIS. PROIBIDA A REPRODUÇÃO TOTAL OU PARCIAL DESTA DESENHO SEM O EXPRESSO CONSENTIMENTO DO PROPRIETÁRIO.					
<b>Festi &amp; Festi Ltda.</b> CONSULTORIA E PLANEJAMENTO LTDA - EPP					
CLIENTE		CLIENTE			
CODEVASF		<b>CODEVASF</b>			
ENFº APARECIDO VANDERLEI FESTI CREA 800420401 ART. 262/2017/217813/38		TÍTULO DO DESENHO PROJETO HIDRÁULICO ESTÇÃO DE TRATAMENTO DE ESGOTO PERFIS DAS LAGOAS		DATA 13/07/2018 REL. 00 FORMATO A1	
ENFº RICHARD DA SILVA CREA 500458867 ART. 262/2017/217813/167		DESENHO Nº PROJETO BÁSICO DO SISTEMA DE ESGOTAMENTO SANTÁRIO DA CIDADE DE RIO DO PIRES		DESENHO Nº ESG009-2-RPR-V02-HID-02	
NOME DO ARQUIVO ESG009-2-RPR-V02-HID-01.dwg		ESCALA INDICADAS		FOLHA 02/07	