





	CURVA DE NÍVEL
	CURSO D'ÁGUA
	EDIFICAÇÕES
	LIMITE DE PROJETO EM 2008
	ARRUAMENTO
	REDE COLETORA PROJETADA E EXECUTADA CONFORME PROJETO
	REDE COLETORA EXECUTADA, ALTERADA EM RELAÇÃO AO PROJETO ORIGINAL
	REDE COLETORA A SER SUBSTITUÍDA
	<ul style="list-style-type: none"> <li>•ALTERAÇÃO DO DIÂMETRO</li> <li>•ALTERAÇÃO DECLIVIDADE</li> <li>•ALTERAÇÃO DIÂMETRO E DECLIVIDADE</li> <li>•TRECHO NOVO</li> </ul>
	REDE COLETORA PROJETADA E NÃO EXECUTADA
	EMISSÁRIO PROJETADO E EXECUTADO CONFORME PROJETO
	EMISSÁRIO EXECUTADO, ALTERADO EM RELAÇÃO AO PROJETO ORIGINAL
	EMISSÁRIO PROJETADO E NÃO EXECUTADO
	EMISSÁRIO FINAL (NÃO EXECUTADO)
	DIVISOR DE BACIAS/ SUB-BACIAS
	UNIDADES PROJETADAS E NÃO EXECUTADAS
	UNIDADES PROJETADAS E EXECUTADAS
	UNIDADES EXECUTADAS CUJOS PROJETOS NÃO FORAM DISPONIBILIZADOS

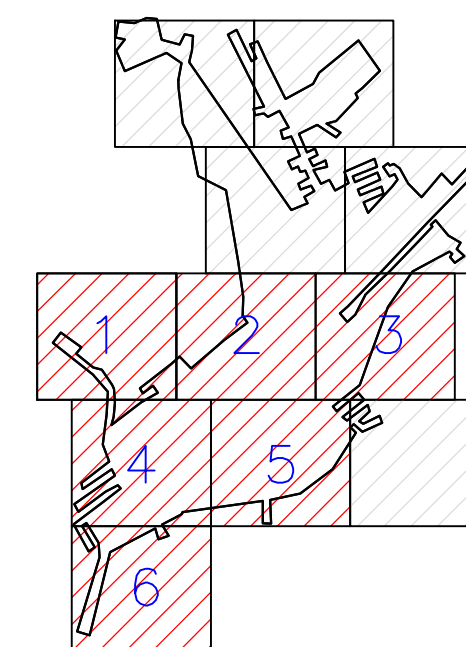

- 1- QUANDO A COTA DA GERATRIZ INFERIOR À MONTANTE DO PV NÃO É ASSINALADA, ADOPTAR A MESMA COTA DA GERATRIZ INFERIOR À JUSANTE, NO MESMO PV.
- 2- OS TRECHOS DE REDE ONDE NÃO CONSTA O DIÂMETRO POSSUEM DN 150mm.
- 3- COTAS E DISTÂNCIA EM METROS.
- 4- LEVANTAMENTO PLANIALTIMÉTRICO SEMI-CADASTRAL REALIZADO PELA ENGEPULUS – ENGENHARIA E CONSULTORIA LTDA EM JUNHO/2008, TENDO COMO REFERÊNCIA:  
  
DATUM OFICIAL: SAD–69  
MERIDIANO CENTRAL: –45°00'00"  
SISTEMA DE COORDENADAS: NORTE–ESTE  
DATUM VERTICAL: SAD–69  
HEMISFÉRIO: SUL  
MARCO DE COORDENADA: BOM JESUS DA LAPA  
N: 8.534.106,082  
E: 671.036,256  
ELEVÇÃO: 434,240
- 5- MARCOS IMPLANTADOS  
  
RN 0:  
  
N: 8.546.828,786m  
E: 793.052,591m  
ELEVÇÃO: 535,714m  
  
RN 1:  
  
N: 8.546.893,210m  
E: 793.069,163m  
ELEVÇÃO: 537,267m

DIREITOS AUTORAIS RESERVADOS CONFORME TERMOS CONTRATUAIS. PROIBIDA A REPRODUÇÃO TOTAL OU PARCIAL DESTA DESENHO SEM O EXPRESSO CONSENTIMENTO DO PROPRIETÁRIO.

**Festi & Festi Ltda.** CONSULTORIA E PLANEJAMENTO LTDA – EPP

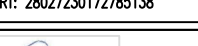CLIENTE	CLIENTE				
 CODEVASF	TÍTULO DO DESENHO PROJETO DO TRAÇADO DE REDES PLANTIA		DATA 15/07/2018	REV. 00	FORMATO A1
ENG. AFREDO WANDERLEI FESTI CREA 0601402451 MAT. 28027230172780138			DESMISTA PROJETISTA MARIANA NOGUEIRA		
 ENG. RICARDO GHAFFARI CREA 5300546801 MAT. 28027230172921159	IDENTIFICAÇÃO DO PROJETO PROJETO BÁSICO DO SISTEMA DE ESGOTAMENTO SANITÁRIO DA CIDADE DE RIO DO PIRES		DESENHO N. ES6009-2-RPR-V02-RED-0		
	NOME DO ARQUIVO ES6009-2-RPR-V02-RED-01.dwg		ESCALA 1:1000		
			FOLHA 01/06		