


Emissário Final
Escala Horizontal - 1:1000
Escala Vertical 1:100



ESTACAS	0+0.00	1+0.00	2+0.00	3+0.00	4+0.00	5+0.00	6+0.00	7+0.00	8+0.00	9+0.00	10+0.00	11+0.00	12+0.00	13+0.00	14+0.00	15+0.00	16+0.00	17+0.00	18+0.00	19+0.00	20+0.00
COTA DO TERRENO	528.39	528.00	526.41	525.12	524.11	523.89	523.75	523.69	523.77	523.74	523.68	523.43	523.17	522.66	521.90	520.49	519.11	517.68	516.40		

Corte Longitudinal
Escala Horizontal - 1:1000
Escala Vertical 1:100

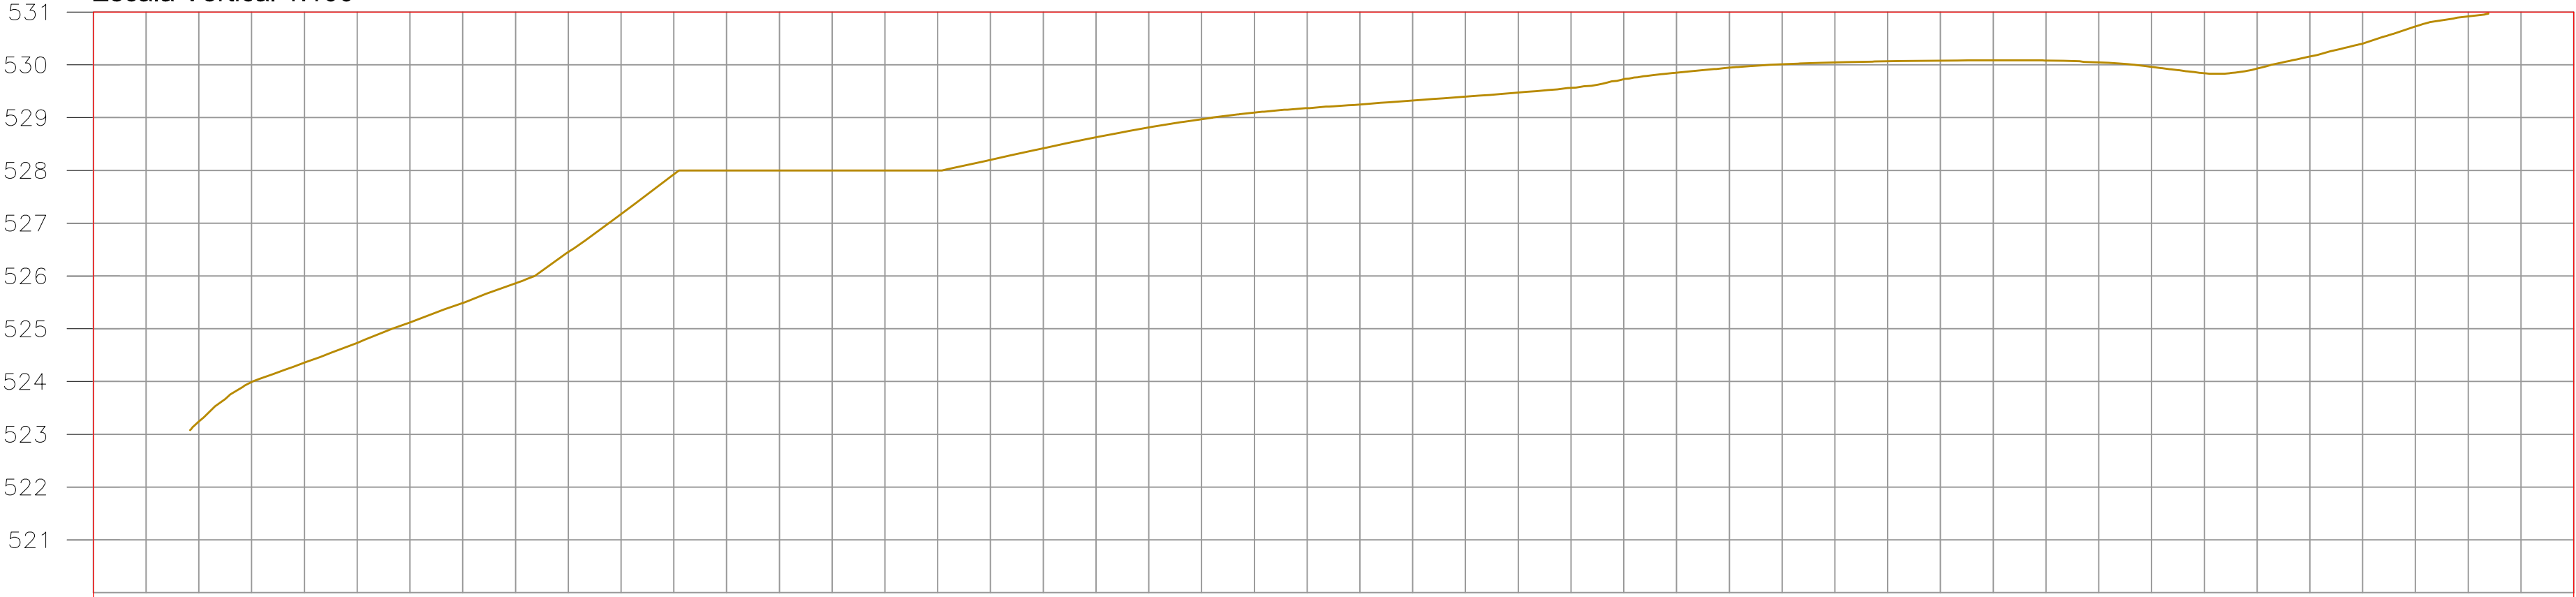

ESTACAS	0+0.00	1+0.00	2+0.00	3+0.00	4+0.00	5+0.00	6+0.00	7+0.00	8+0.00	9+0.00	10+0.00	11+0.00	12+0.00	13+0.00	14+0.00	15+0.00	16+0.00	17+0.00	18+0.00	19+0.00	20+0.00	21+0.00	22+0.00	23+0.00
COTA DO TERRENO	523.99	524.73	525.49	526.45	527.93	528.00	528.00	528.20	528.63	528.97	529.18	529.32	529.47	529.73	529.95	530.05	530.08	530.08	529.96	529.93	530.40	530.92		

REVISÃO	DESCRIÇÃO	DESENHO	VERIFICAÇÃO	APROVAÇÃO	DATA
DIREITOS AUTORAIS RESERVADOS CONFORME TERMOS CONTRATUAIS. PROIBIDA A REPRODUÇÃO TOTAL OU PARCIAL DESTES DESENHOS SEM O EXPRESSO CONSENTIMENTO DO PROPRIETÁRIO.					
Festi & Festi Ltda. CONSULTORIA E PLANEJAMENTO LTDA – EPP					
CLIENTE		CLIENTE			
CODEVASF		CODEVASF			
 ENGº AFANEZIO WANDERLEI FESTI CREA 188/422401 ART. 208/23172785138		TÍTULO DO DESENHO TOPOGRAFIA - PERFILES LONGITUDINAIS SISTEMA DE ESGOTAMENTO SANITÁRIO LEVANTAMENTO TOPOGRÁFICO - ETE e EMISSÁRIO FINAL		DATA 15/06/2018	REVISÃO 00
 ENGº RICHARD GHEISLIN CREA 558/459857 ART. 208/231727851197		DESENHISTA PROJETISTA CANAAN		FORMATO A1	
NOME DO PROJETO PROJETO BÁSICO DO SISTEMA DE ESGOTAMENTO SANITÁRIO DA CIDADE DE RIO DO PIRES		DESENHO Nº ESG009-2-RPR-V08-TOP-01		ESCALA INDICADAS	FOLHA 02/03