Usar as espessuras indicadas

Cor des.	Espessura (mm)	Cor Plotagem
1	0,15	1
2	0,15	2
3	0,15	3
4	0,15	4
5	0,15	5
6	0,15	6
7	0,15	7
8	0,15	8
9	0,15	9
10	0,5	10
11	0,15	11
12	0,15	12
13	0,15	13
14	0,15	14
15	0,15	15
60	0,10	7
61	0,13	7
62	0,2	7
63	0,3	7
64	0,4	7
65	0,5	7
66	0,6	7
67	0,7	7
68	0,8	7
69	0,9	7
70	1,0	7
160	0,45	160
250	0,13	250
251	0,13	251
252	0,13	252
253	0,13	253
254	0,13	254
150	0,65	150
152	0,60	152
180	0,57	180
190	0,75	190
210	0,70	210
200	0,45	254

as demais cores ajustar na cor do CAD = 0,15
Plotar a cor 10 em Vermelho = 0,50

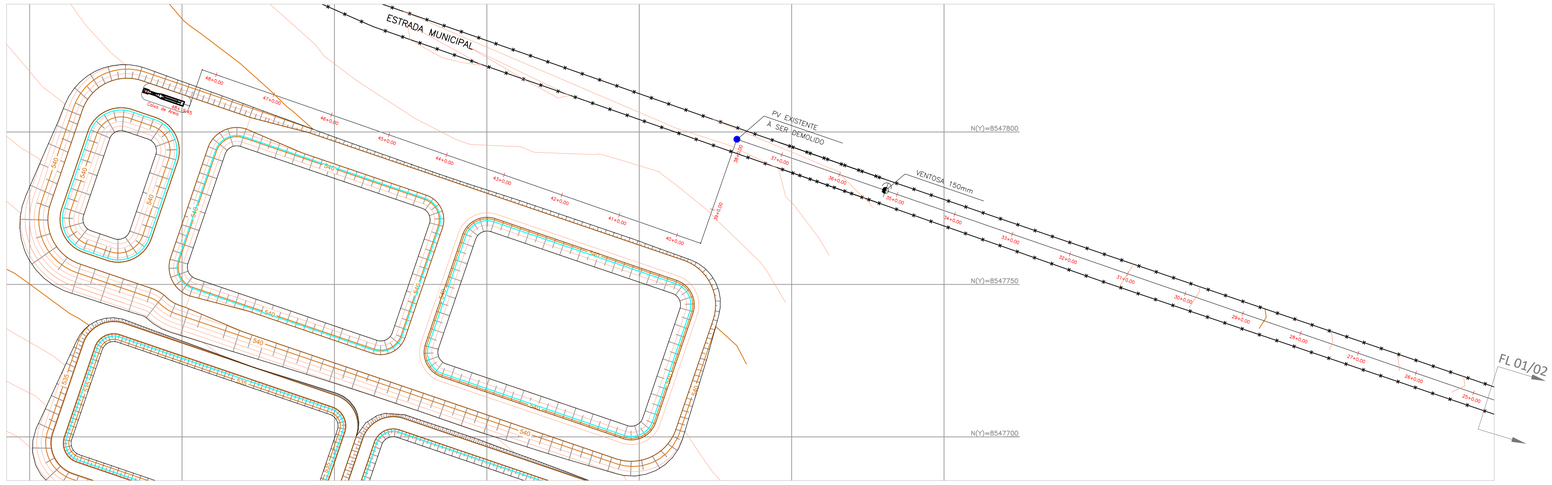

PLANTA BAIXA RECALQUE
ESCALA: 1:1000

PERFIL
Recalque
Escala Horizontal - 1:1000
Escala Vertical 1:100

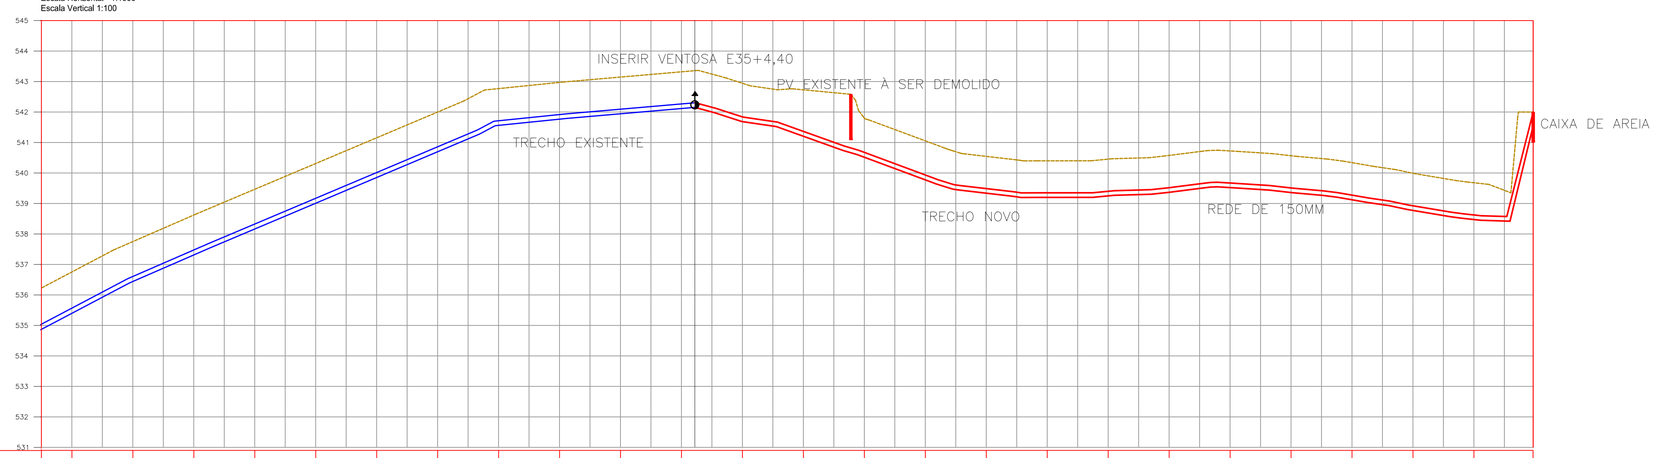

ESTACAS	25+0,00	26+0,00	27+0,00	28+0,00	29+0,00	30+0,00	31+0,00	32+0,00	33+0,00	34+0,00	35+0,00	36+0,00	37+0,00	38+0,00	39+0,00	40+0,00	41+0,00	42+0,00	43+0,00	44+0,00	45+0,00	46+0,00	47+0,00	48+0,00	48+19,45
COTA DO TERRENO	536,75	537,75	538,62	539,47	540,31	541,15	542,00	542,77	542,97	543,15	543,32	542,97	542,73	541,80	541,05	540,55	540,40	540,45	540,58	540,72	540,57	540,34	539,99	539,68	542,00
COTA DE PROJETO	535,25	536,25	537,12	537,97	538,81	539,65	540,50	541,27	541,47	541,65	541,82	541,47	541,23	540,30	539,55	539,05	538,90	538,95	539,08	539,22	539,07	538,84	538,49	538,18	540,55

REVISÃO	DESCRIÇÃO	DESENHO	VERIFICAÇÃO	APROVAÇÃO	DATA

DIREITOS AUTORAIS RESERVADOS CONFORME TERMOS CONTRATUAIS, PROIBIDA A REPRODUÇÃO TOTAL OU PARCIAL DESTE DESENHO SEM O EXPRESSO CONSENTIMENTO DO PROPRIETÁRIO.

Festi & Festi Ltda. CONSULTORIA E PLANEJAMENTO LTDA – EPP

CLIENTE
CODEVASF

CLIENTE
CODEVASF

ENG° APARECIDO VANDERLEI FESTI
CREA 0601453451
ART: 28027230172785138

ENG° RICHARD GHUSSIN
CREA 5060456867
ART: 28027230172921197

TÍTULO DO DESENHO
PROJETO DA REDE DE RECALQUE
ESTAÇÃO DE TRATAMENTO DE ESGOTOS
PLANTA E PERFIL

IDENTIFICAÇÃO DO PROJETO
PROJETO BÁSICO DO SISTEMA DE ESGOTAMENTO SANITÁRIO DA CIDADE DE RIO DO PIRES

NOME DO ARQUIVO
ESG009-2-RPR-V02-REC-01.dwg

DATA	REV.	FORMATO
15/07/2018	00	A1

DESENHISTA PROJETISTA
LARISSA SEGATO

DESENHO N°
ESG009-2-RPR-V02-REC-02

ESCALA	FOLHA
1:1000	02/02