










6,55 CURVA DE NÍVEL
 CURSO D'ÁGUA
 EDIFICAÇÕES
 LIMITE DE PROJETO EM 2008
 ARRUAMENTO
 REDE COLETORA PROJETADA E EXECUTADA CONFORME PROJETO
 REDE COLETORA EXECUTADA, ALTERADA EM RELAÇÃO AO PROJETO ORIGINAL
 REDE COLETORA A SER SUBSTITUÍDA

- ALTERAÇÃO DO DIÂMETRO
- ALTERAÇÃO DE DECLIVIDADE
- ALTERAÇÃO DIÂMETRO E DECLIVIDADE
- TRECHO NOVO

- REDE COLETOIRA PROJETADA E NÃO EXECUTADA
 EMISSÁRIO PROJETADO E EXECUTADO CONFORME PROJETO
 EMISSÁRIO EXECUTADO, ALTERADO EM RELAÇÃO AO PROJETO ORIGINAL
 EMISSÁRIO PROJETADO E NÃO EXECUTADO
 EMISSÁRIO FINAL (NÃO EXECUTADO)
 DIVISOR DE BACIAS/ SUB-BACIAS
 UNIDADES PROJETADAS E NÃO EXECUTADAS
 UNIDADES PROJETADAS E EXECUTADAS
 UNIDADES EXECUTADAS CUJOS PROJETOS NÃO FORAM DISPONIBILIZADOS

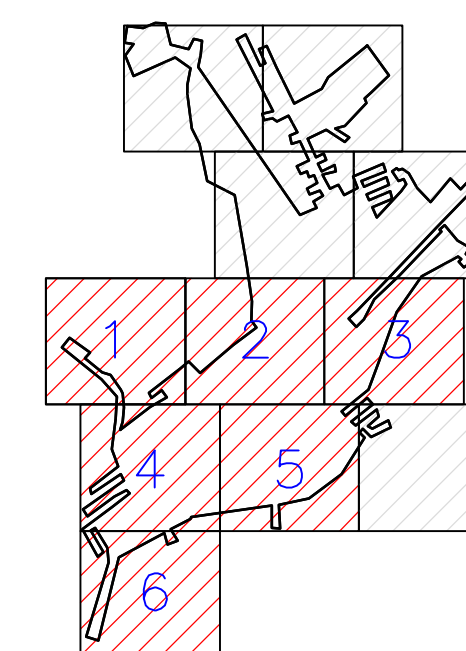

- 1- QUANDO A COTA DA GERATRIZ INFERIOR À MONTANTE DO PV NÃO É ASSINALADA, ADOPTAR A MESMA COTA DA GERATRIZ INFERIOR À JUSANTE, NO MESMO PV.
- 2- OS TRECHOS DE REDE ONDE NÃO CONSTA O DIÂMETRO POSSUEM DN 150mm.
- 3- COTAS E DISTÂNCIA EM METROS.
- 4- LEVANTAMENTO PLANIALTIMÉTRICO SEMI-CADASTRAL REALIZADO PELA ENGELPLUS – ENGENHARIA E CONSULTORIA LTDA EM JUNHO/2008, TENDO COMO REFERÊNCIA:

DATUM OFICIAL: SAD–69
MERIDIANO CENTRAL: –45°00'00"
SISTEMA DE COORDENADAS: NORTE–ESTE
DATUM VERTICAL: SAD–69
HEMISFÉRIO: SUL
MARCO DE COORDENADA: BOM JESUS DA LAPA
N: 8.534,106,082
E: 671.036,256
ELEVACÃO: 434,240
- 5- MARCOS IMPLANTADOS

RN 0:

N: 8.546.828,786m
E: 793.052,551m
ELEVACÃO: 535,714m



RN 1:

N: 8.546.893,210m
E: 793.069,163m
ELEVACÃO: 537,267m

REVISÃO	DESCRIÇÃO	DENSOHO	VERIFICAÇÃO	APPROVAÇÃO	DATA

DIREITOS AUTORAIS RESERVADOS CONFORME TERMOS CONTRATUAIS. PROIBIDA A REPRODUÇÃO TOTAL OU PARCIAL DESSE DESENHO SEM O EXPRESSO CONSENTIMENTO DO PROPRIETÁRIO.

Festi & Festi Ltda. CONSULTORIA E PLANEJAMENTO LTDA – EPP

CLIENTE	CLIENTE		
<div style="border: 1px solid black; height: 40px; width: 100%;"></div>			
<div style="border: 1px solid black; padding: 5px; text-align: center;">CODEVASF</div>	TÍTULO DO DESENHO PROJETO DO TRAÇADO DE REDES PLANTA	DATA 15/07/2018	REV. 00
ENG. APARECIDO VANDERLEI FETI CREA: 0801452461 REC: 20027330197365130		FORMATO A1	
		DESENHISTA PROJETA MARIANA NOGUEIRA	
ENG. RICHARD OLSSON CREA: 506045067 REC: 20027330197291197	IDENTIFICAÇÃO DO PROJETO PROJETO BÁSICO DO SISTEMA DE ESGOTAMENTO SANITÁRIO DA CIDADE DE RIO DO PIRES	DESENHO Nº ESG009-2-RPR-V02-R0-R-0	
	NOME DO ARQUIVO ESG009-2-RPR-V02-R0-R-01.dwg	ESCALA 1:1000	FOLHA 01/06