Usar as espessuras indicadas

Cor des.	Espessura (mm)	Cor Plotagem
1	0,15	1
2	0,15	7
3	0,15	3
4	0,15	4
5	0,15	5
6	0,15	6
7	0,15	7
8	0,15	8
9	0,15	9
10	0,5	10
11	0,15	11
12	0,15	12
13	0,15	13
14	0,15	14
15	0,15	15
60	0,10	7
61	0,13	7
62	0,2	7
63	0,3	7
64	0,4	7
65	0,5	7
66	0,6	7
67	0,7	7
68	0,8	7
69	0,9	7
70	1,0	7
160	0,45	160
250	0,13	250
251	0,13	251
252	0,13	252
253	0,13	253
254	0,13	254
102	0,65	102
152	0,60	152
180	0,57	180
190	0,75	190
210	0,70	210
201	0,45	254

as demais cores plotar na cor do CAD – 0,15
Plotar a cor 10 em Vermelho – 0,50

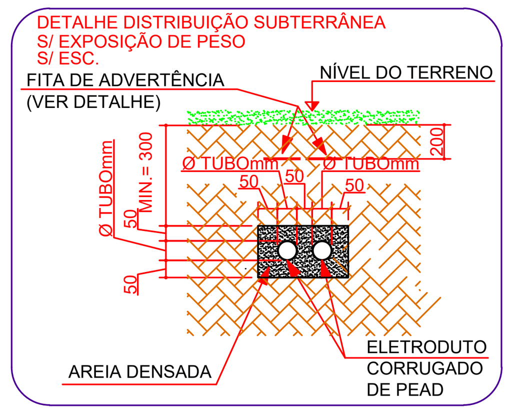

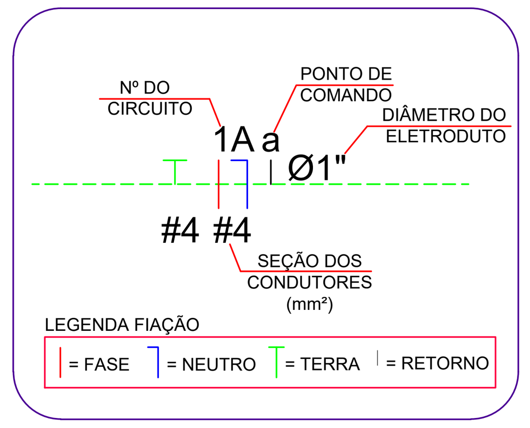

LEGENDA

- ELETRODUTO RÍGIDO PELO PISO
- ELETRODUTO CORRUGADO REFORÇADO PELO PISO
- CABO DE COBRE NÚ 25mm²
- LINHA DE CHAMADA

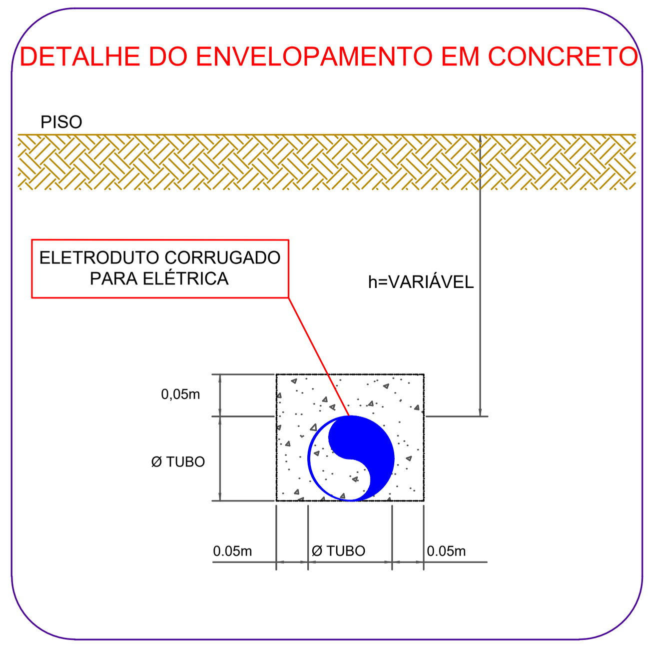

LEGENDA

- POSTE DE 6m ÚTIL COM LUMINÁRIA FECHADA COM LÂMPADA DE V. SÓDIO ALTA PRESSÃO DE 250W
- QUADRO DE DISTRIBUIÇÃO DE FORÇA E LUZ
- CAIXA DE PASSAGEM EM ALVENARIA (PRÉ-MOLDADA) NO PISO PARA ENERGIA DIMENSÕES INDICADAS EM PROJETO.

DETALHE "C"
INSTALAÇÃO DE POSTE DE ILUMINAÇÃO ENGASTADO

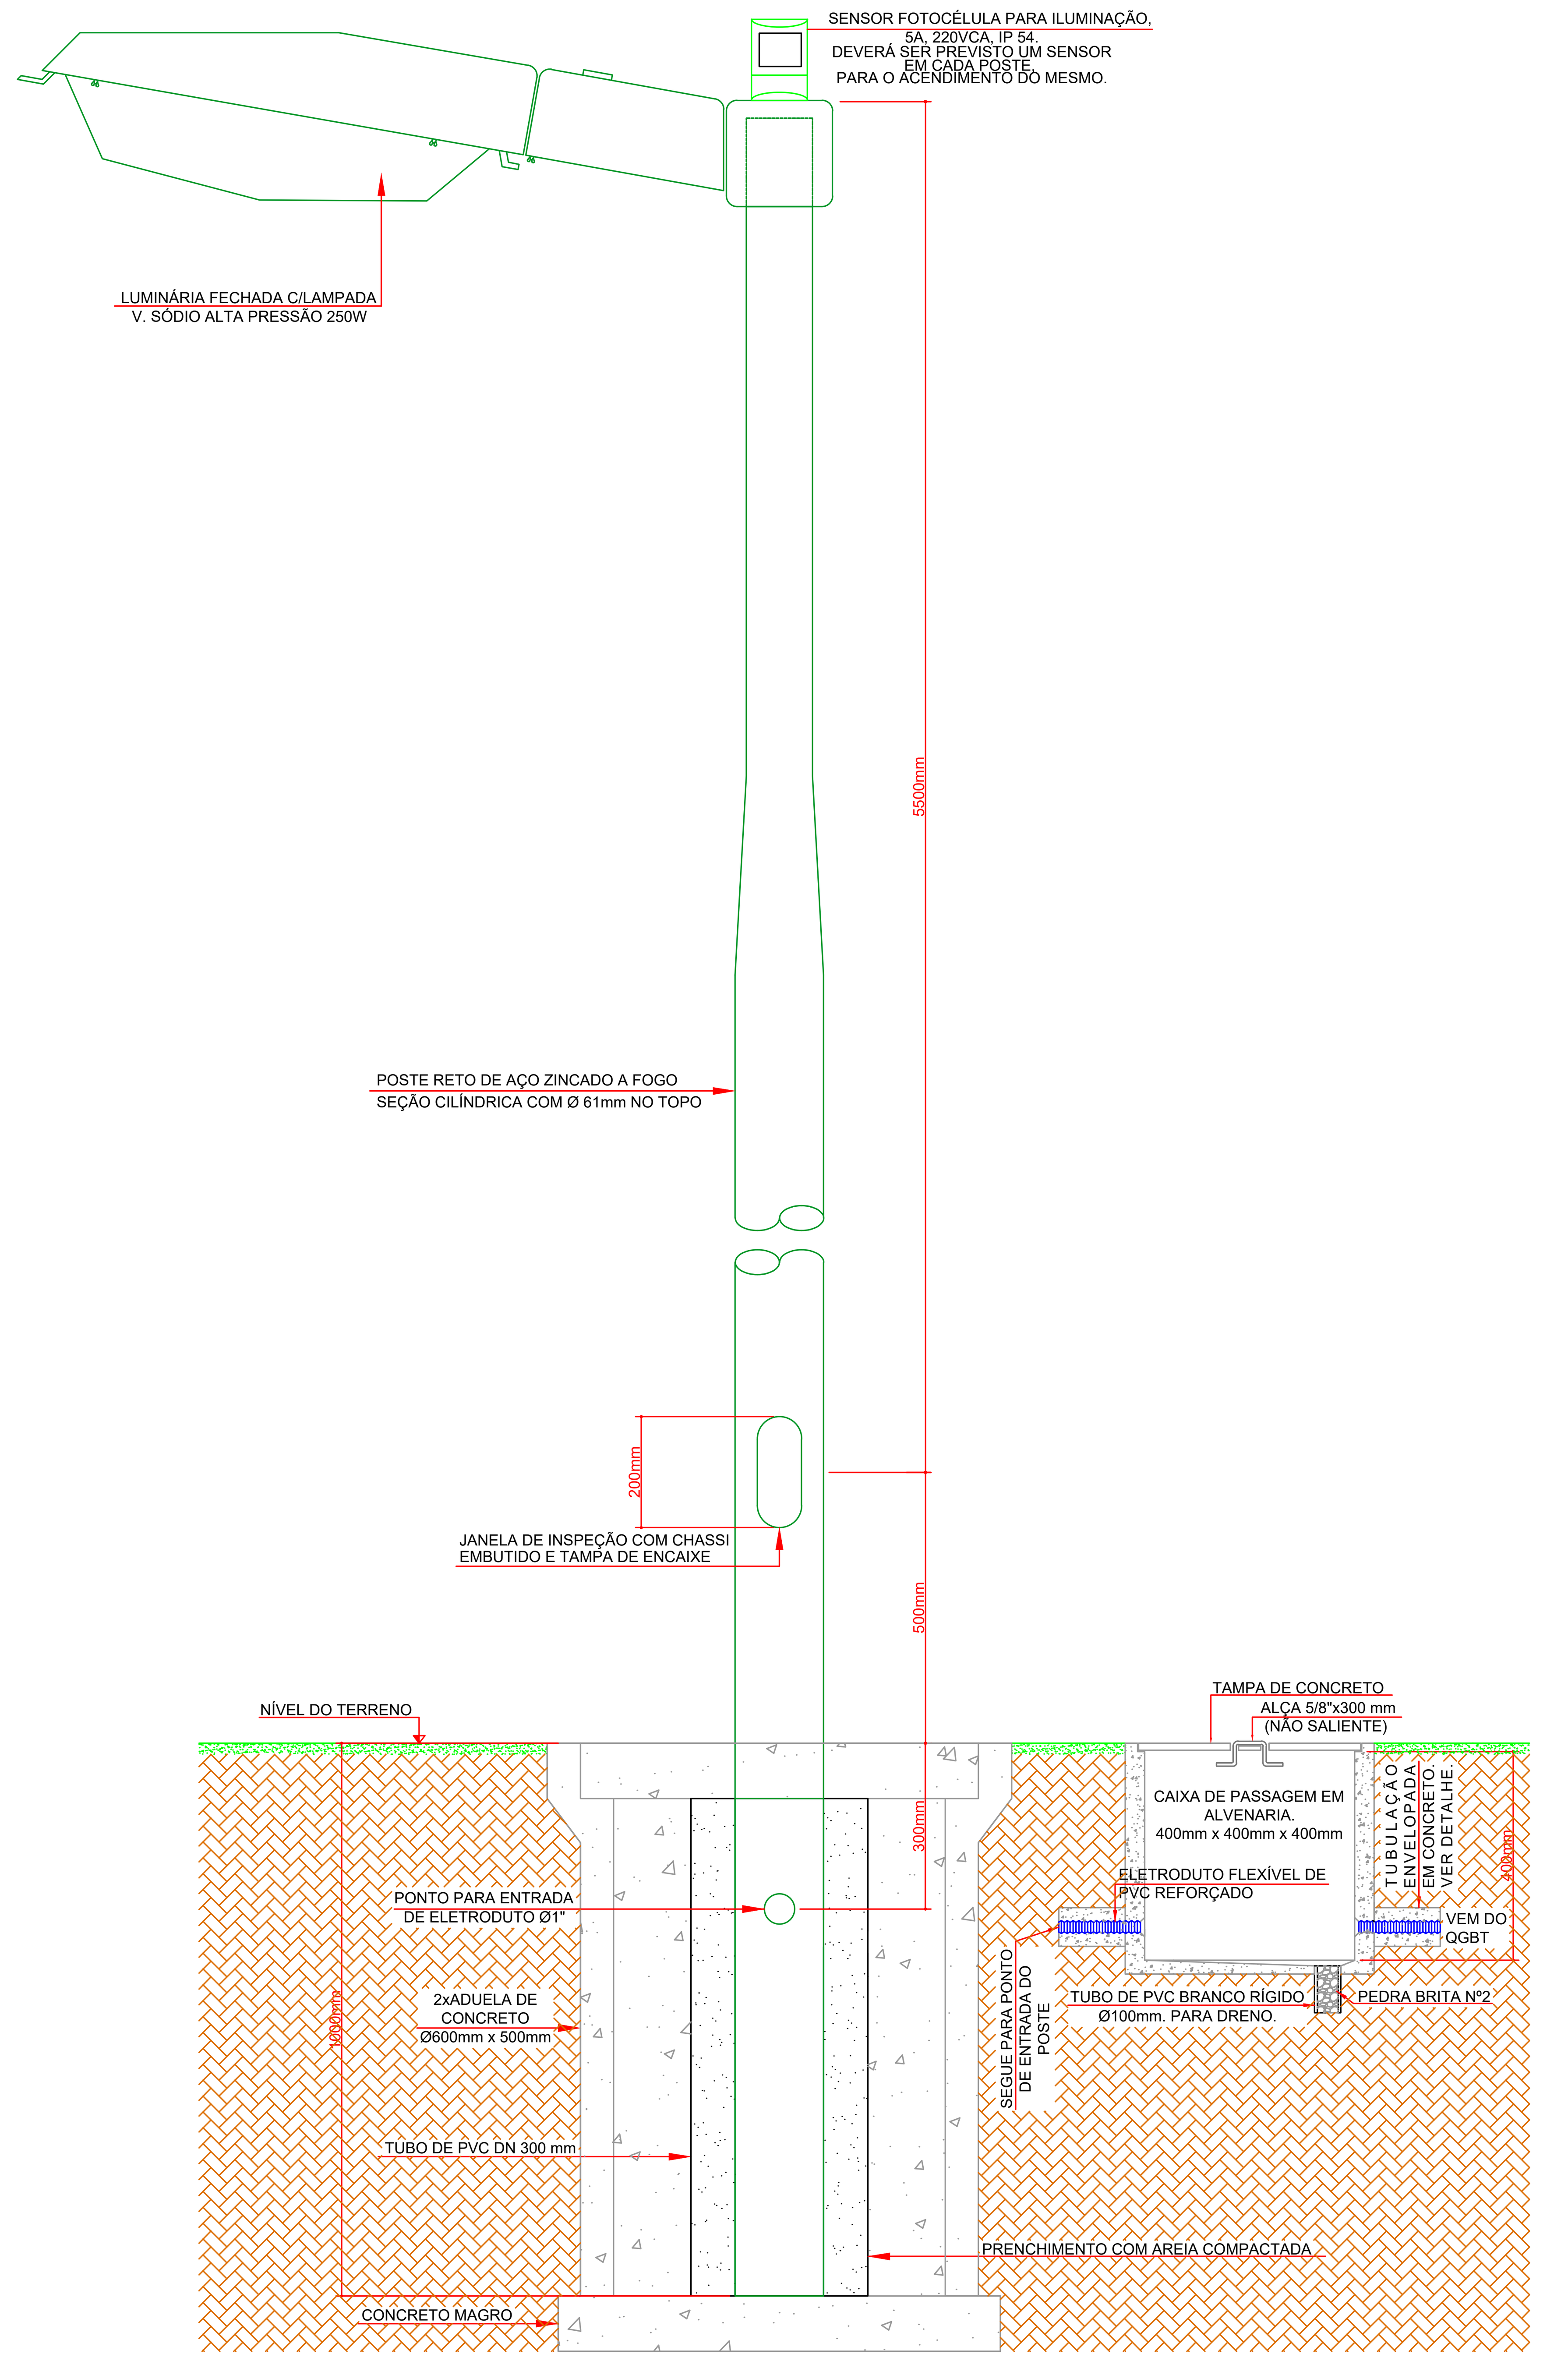

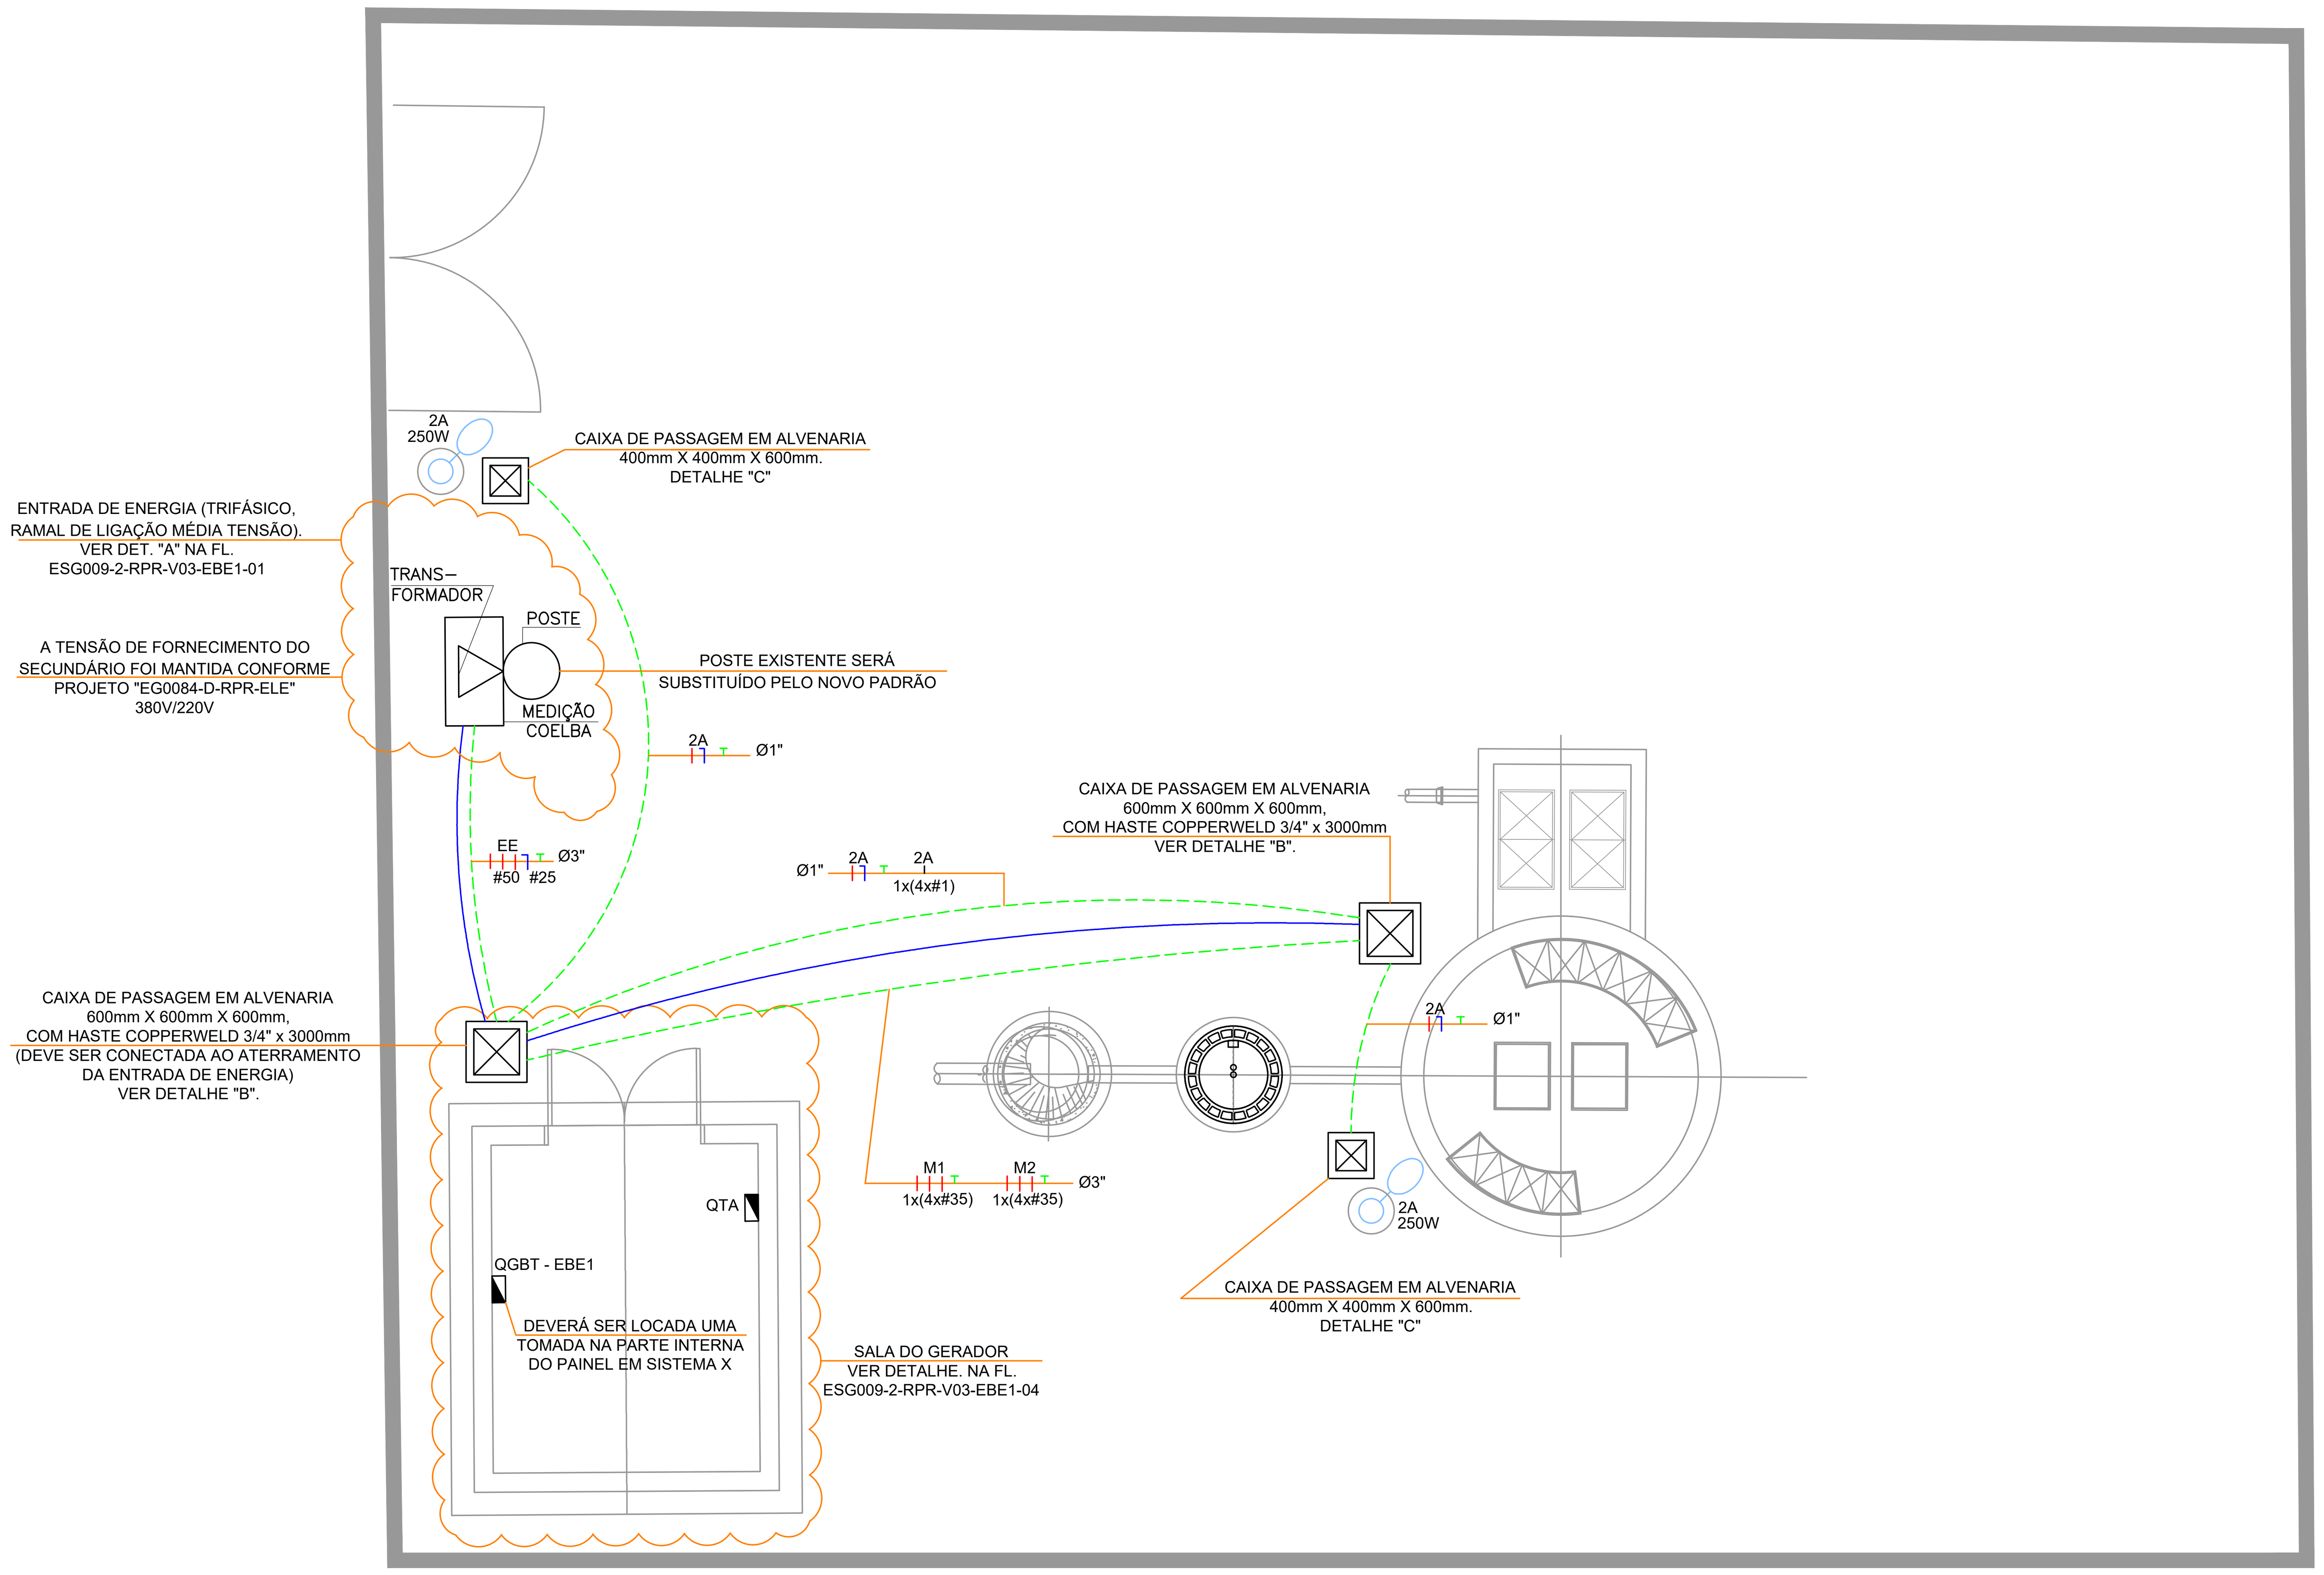

PLANTA BAIXA - EBE 01
ESC. INDICADA

DETALHE "B"
CAIXA DE PASSAGEM COM HASTE COPPERWELD.
600mm x 600mm x 600mm

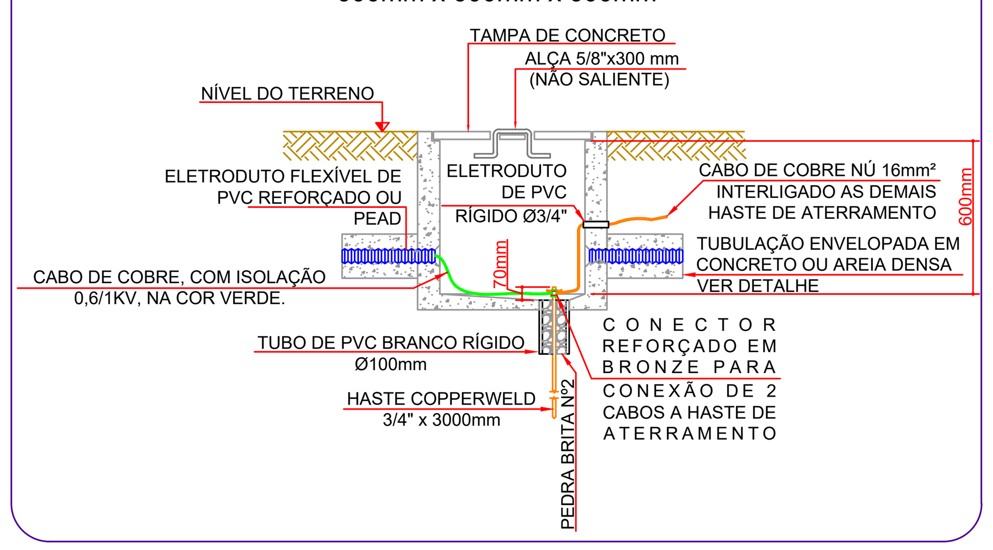

DETALHE "D"
ALIMENTAÇÃO DE BOMBAS

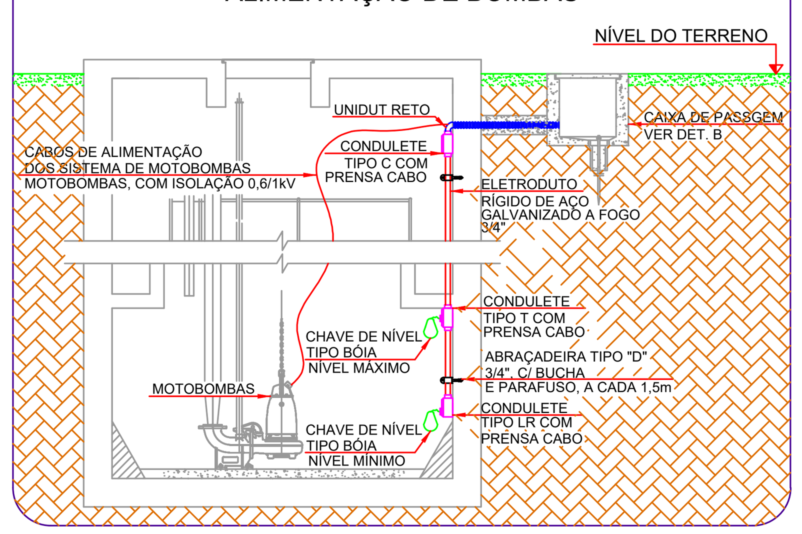

REVISÃO	DESCRIÇÃO	DESENHO	VERIFICAÇÃO	APROVAÇÃO	DATA

DIREITOS AUTORAIS RESERVADOS CONFORME TERMOS CONTRATUAIS. PROIBIDA A REPRODUÇÃO TOTAL OU PARCIAL DESTE DESENHO SEM O EXPRESSO CONSENTIMENTO DO PROPRIETÁRIO.

Festi & Festi Ltda. CONSULTORIA E PLANEJAMENTO LTDA – EPP

CLIENTE: CODEVASF
CLIENTE: CODEVASF

ENGº APARECIDO VANDERLEI FESTI
CREA 0601452451
ART: 28027230172785138

ENGº ADRIANO MAGNO RABELLO
CREA 5069015167
ART: 28027230180732121

TÍTULO DO DESENHO: PROJETO ELÉTRICO – PLANTA DE SITUAÇÃO

DATA: 10/07/2018 | REV.: 00 | FORMATO: A1

DESENHISTA PROJETISTA: ROGÉRIO

IDENTIFICAÇÃO DO PROJETO: PROJETO BÁSICO DO SISTEMA DE ESGOTAMENTO SANITÁRIO DA CIDADE DE RIO DO PIRES-EBE1

DESENHO Nº: ESG009-2-RPR-V03-EBE1-03

NOME DO ARQUIVO: ESG009-2-RPR-V03-EBE1-01.dwg

ESCALA: 1:75 | FOLHA: 03/04