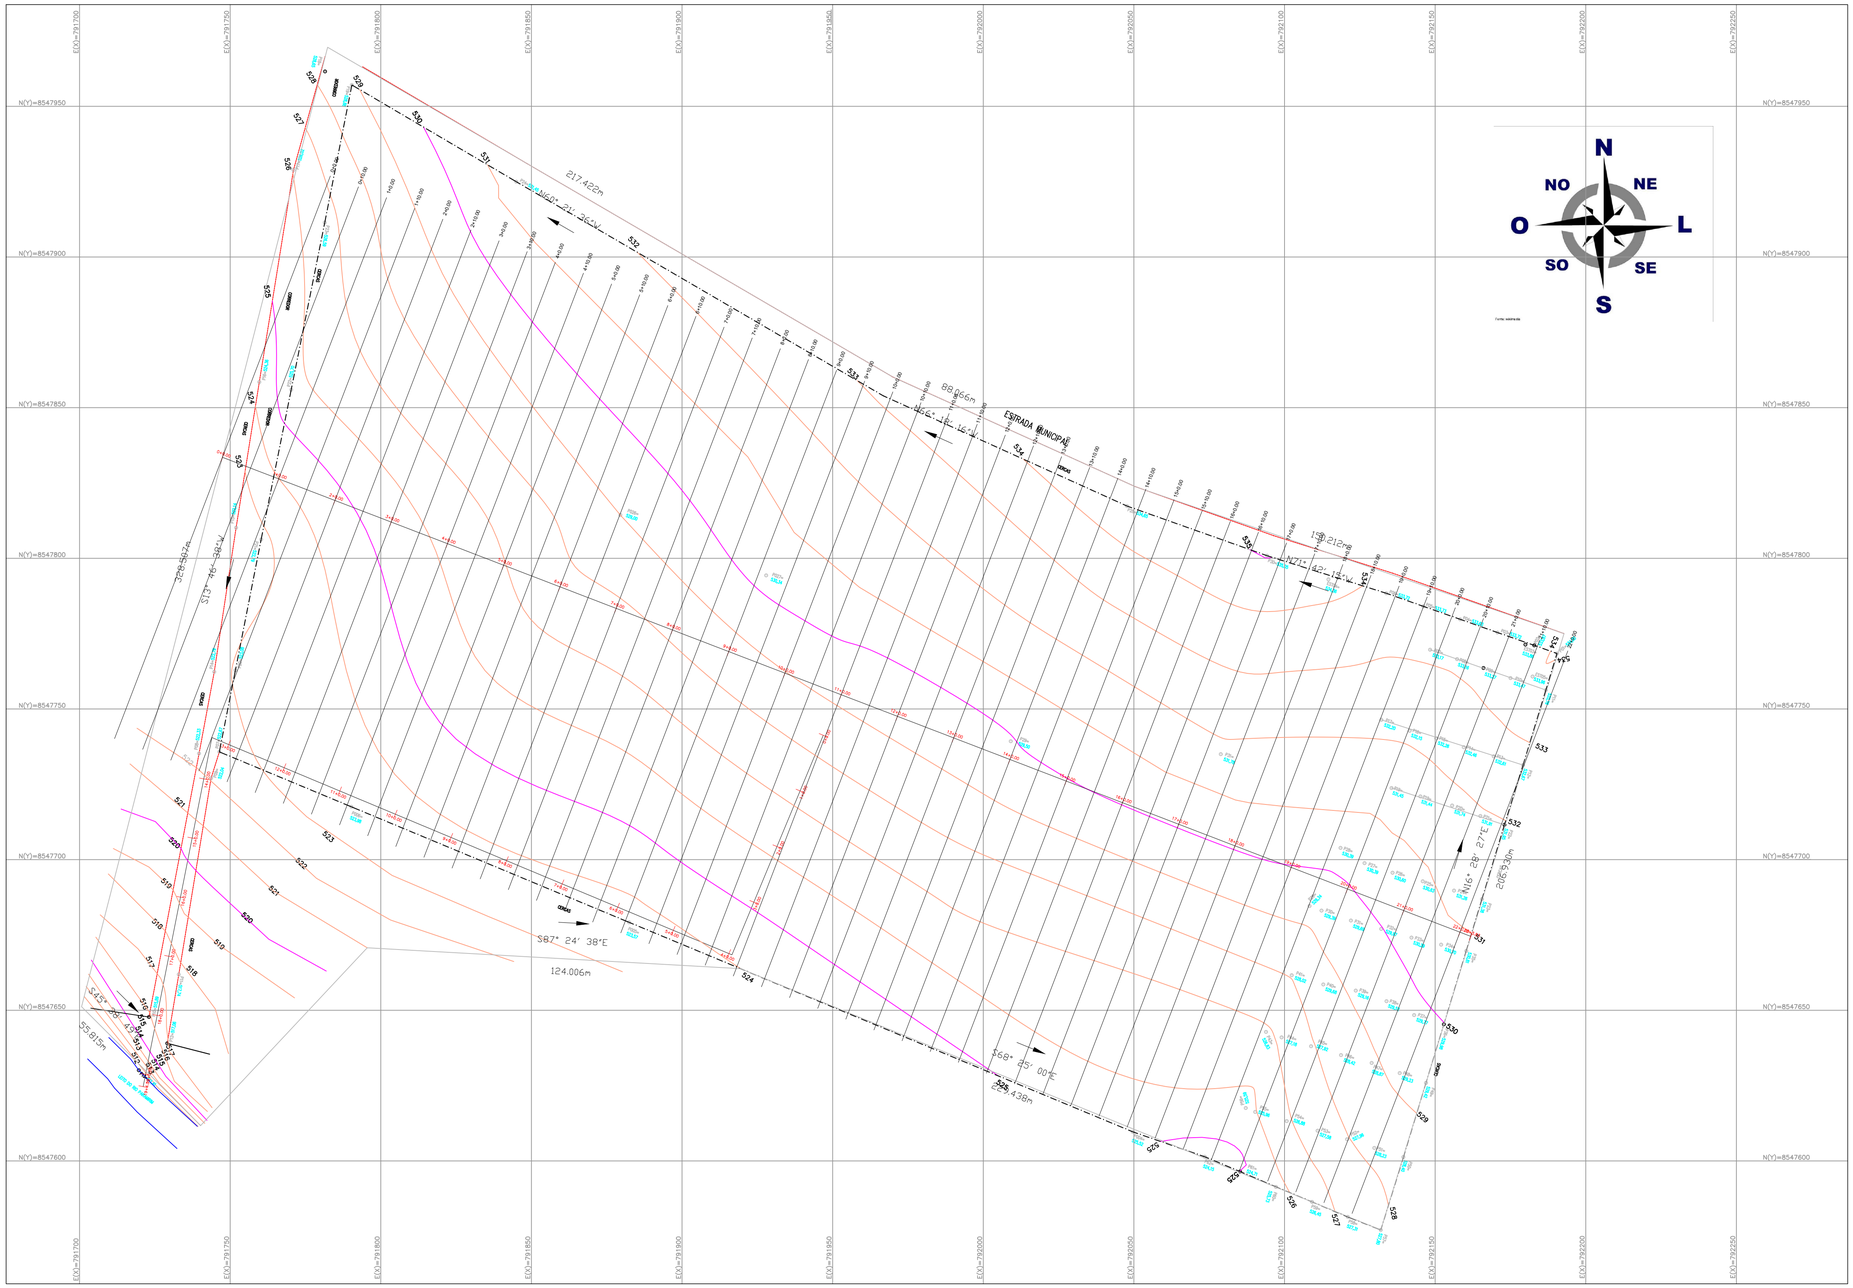

REVISÃO	DESCRIÇÃO	DESENHO	VERIFICAÇÃO	APROVAÇÃO	DATA

DIREITOS AUTORAIS RESERVADOS CONFORME TERMOS CONTRATUAIS. PROIBIDA A REPRODUÇÃO TOTAL OU PARCIAL DESTE DESENHO SEM O EXPRESSO CONSENTIMENTO DO PROPRIETÁRIO.

Festi & Festi Ltda. CONSULTORIA E PLANEJAMENTO LTDA – EPP

CLIENTE: CODEVASF

ENG° APARECIDO VANDERLEI FESTI
CREA 060140240/1
ART- 28027230117281538

ENG° RICHARD GHLISSN
CREA 5060406867
ART- 28027230117291197

TÍTULO DO DESENHO
TOPOGRAFIA - PLANTA PLANIALTIMÉTRICA
SISTEMA DE ESGOTAMENTO SANITÁRIO
LEVANTAMENTO TOPOGRÁFICO - ETE e EMISSÁRIO FINAL

IDENTIFICAÇÃO DO PROJETO: PROJETO BÁSICO DO SISTEMA DE ESGOTAMENTO SANITÁRIO DA CIDADE DE RIO DO PIRES

NOME DO ARQUIVO: ESG009-2-RPR-V09-TOP-01-03.dwg

DATA	REV.	FORMATO
15/06/2018	00	A1

DESENHISTA PROJETISTA: CANAAN

DESENHO Nº: ESG009-2-RPR-V09-TOP-01

ESCALA	FOLHA
1:1000	01/03