Escalas: Vertical 1/100
Horizontal 1/1.000

Perfil Longitudinal -RAMAL 01

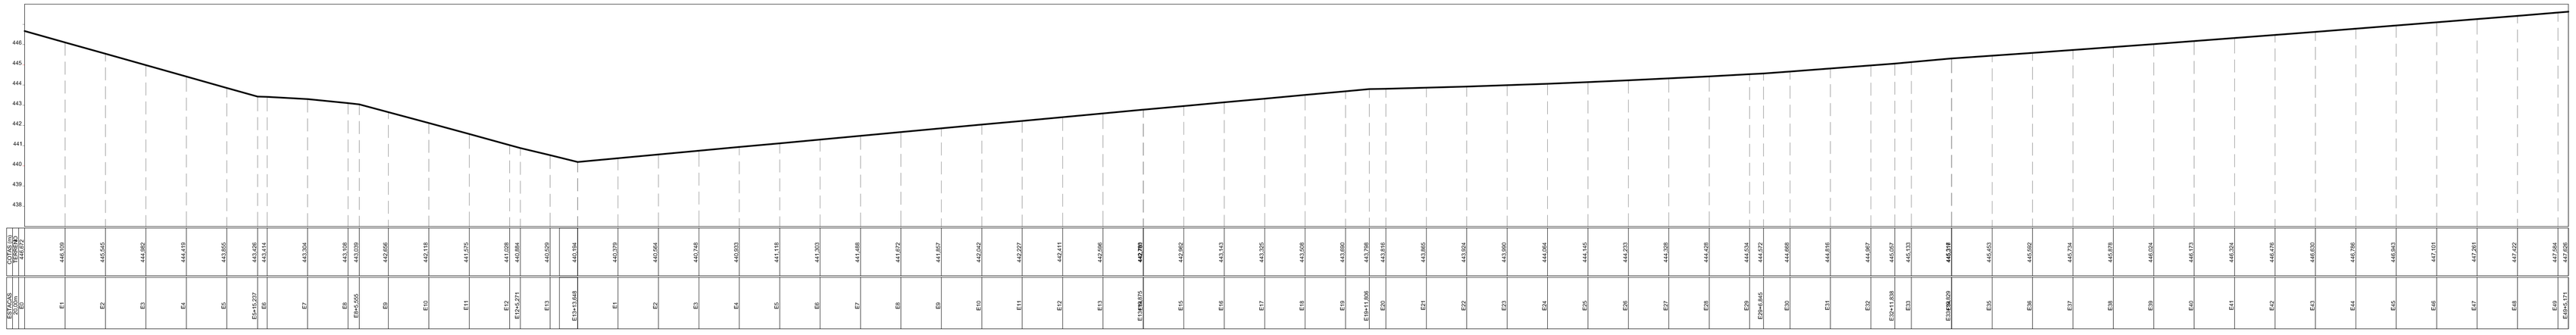

| | | |