Escala: Vertical 1/100
Horizontal 1/1.000

Perfil Longitudinal -RAMAL 02

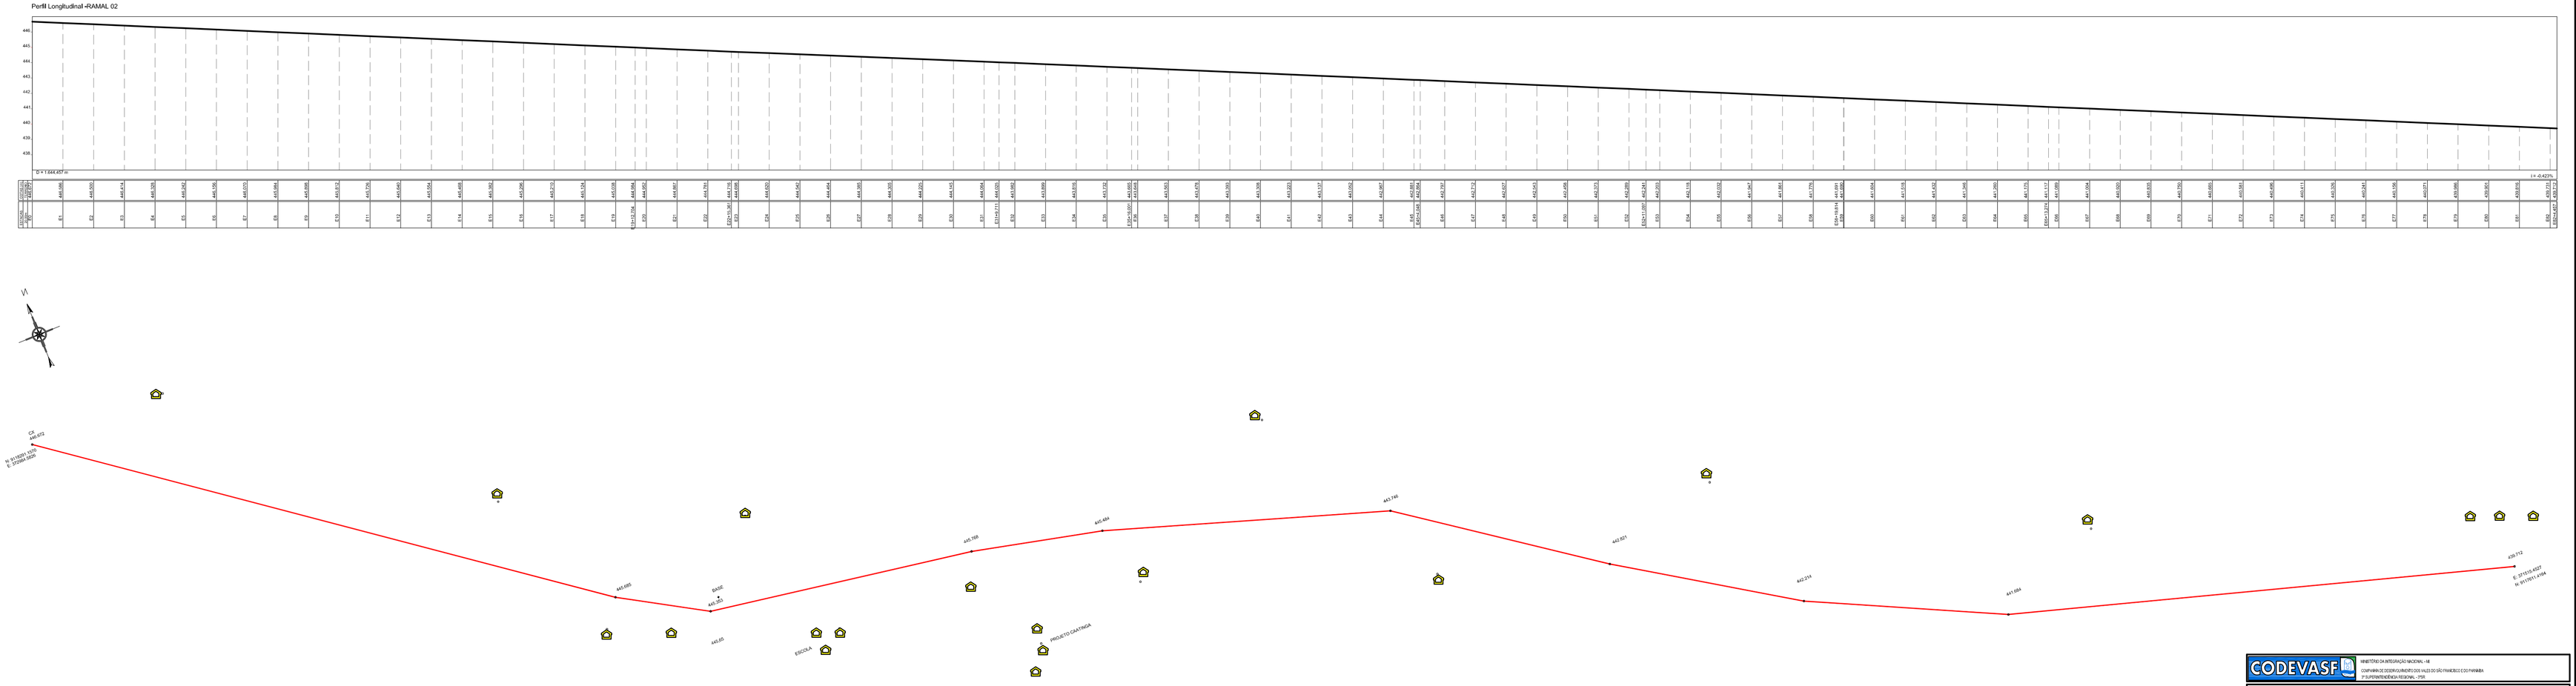

CODEVASF

MINISTÉRIO DA INTEGRAÇÃO NACIONAL - MI
COMPANHIA DE DESENVOLVIMENTO DOS VALES DO SÃO FRANCISCO E DO PARANÁ
P.P. PERMITENDÊNCIA REGIONAL - PPR

MUNICÍPIO DE OURICURI – PE

Sistema de Abastecimento Caatinga

ADUTORA

ELO: Jaime	REV.:	ESCALA: 1:1.200	FOLHA:
DES.: Jaime / Rafael Freire	DIST.:	DATA: AGOSTO	04/05
ARQUIVO: Adutora/Sistema de Abastecimento Caatinga_Ouricuri		APROV.: PORTO-JEP	