Escala: Vertical 1/100
Horizontal 1/1,000

Perfil Longitudinal -RAMAL 03

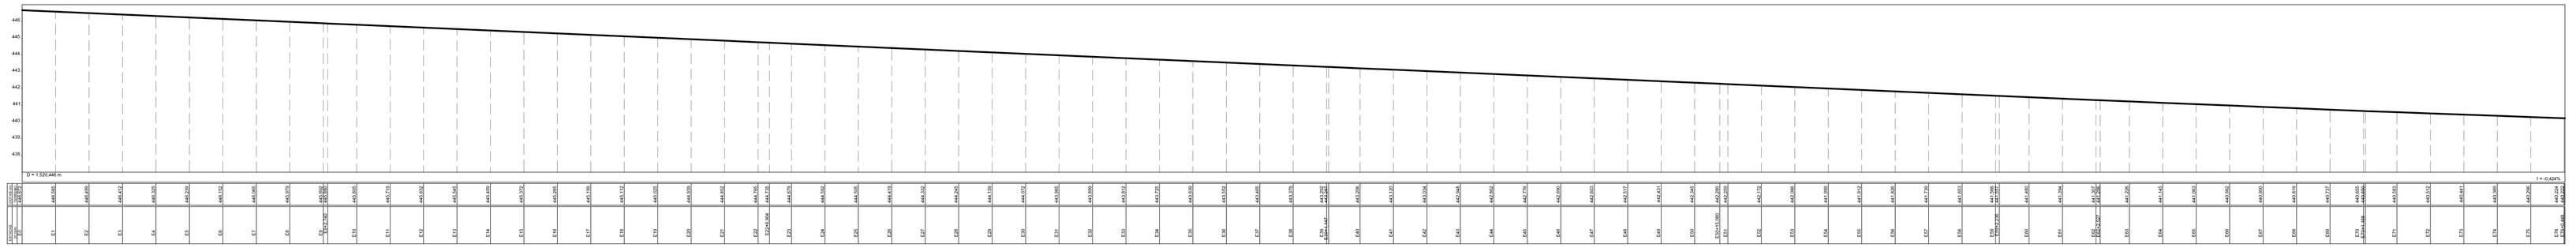

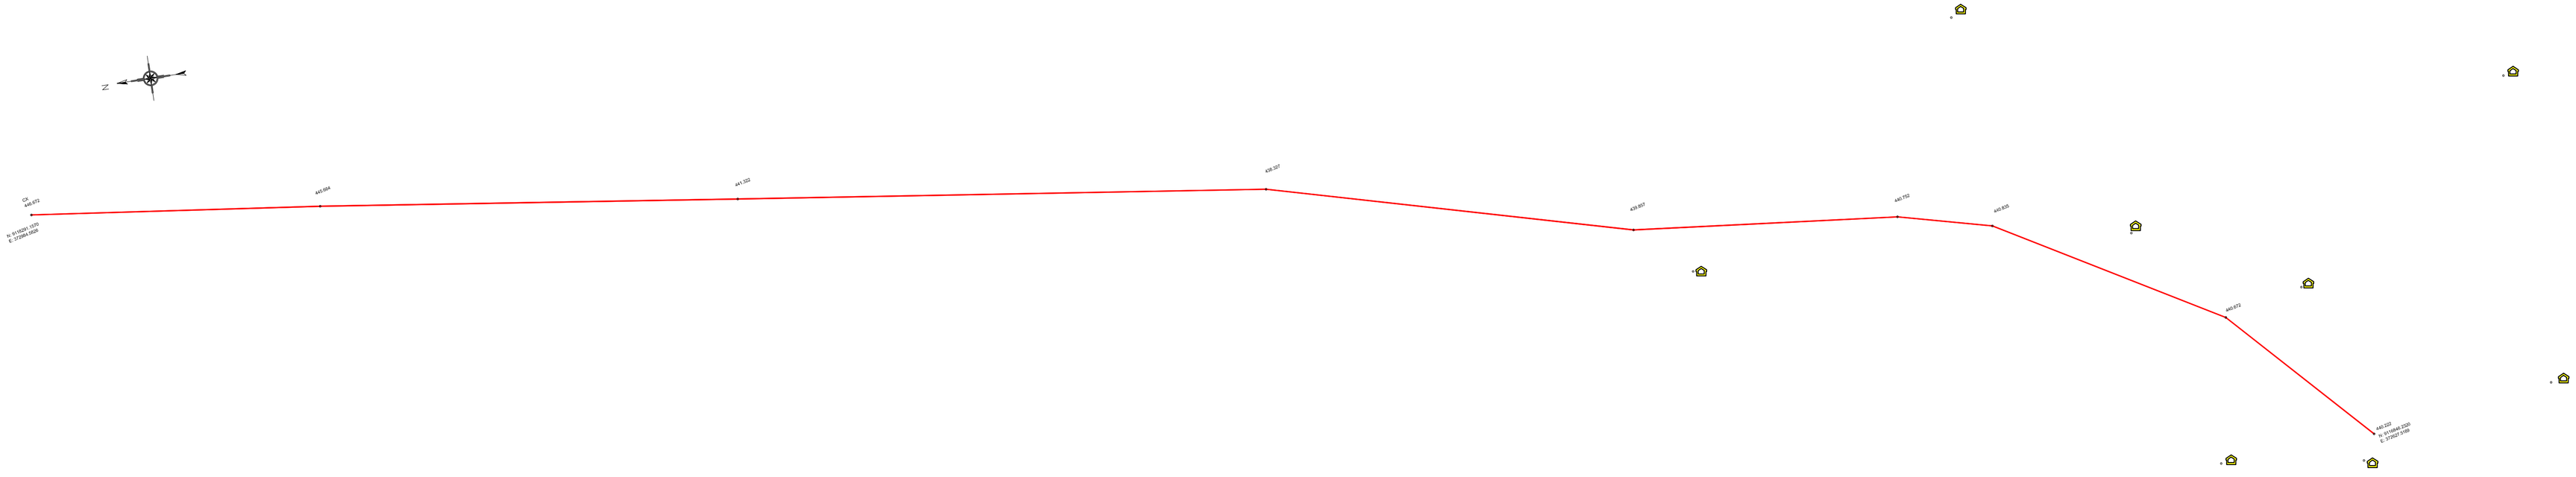

CODEVASF

MINISTÉRIO DA INTEGRAÇÃO NACIONAL - MI
COMPANHIA DE DESENVOLVIMENTO DO VALE DO SÃO FRANCISCO E DO PARANÁ
P.S.PERNAMBUCO REGIONAL - PSR

MUNICÍPIO DE OURICURI – PE

Sistema de Abastecimento Caatinga

ADUTORA

DES: Jannes Isabel Freire	REV.:	ESCALA: 1:1.250	FOLHA:
DES: Jannes Isabel Freire	DIST.:	DATA: AGO/2014	05/05
ARQUIVO:Adutoras/Sistema de Abastecimento Caatinga_Ouricuri		APROV.: PSR/DLAEP	