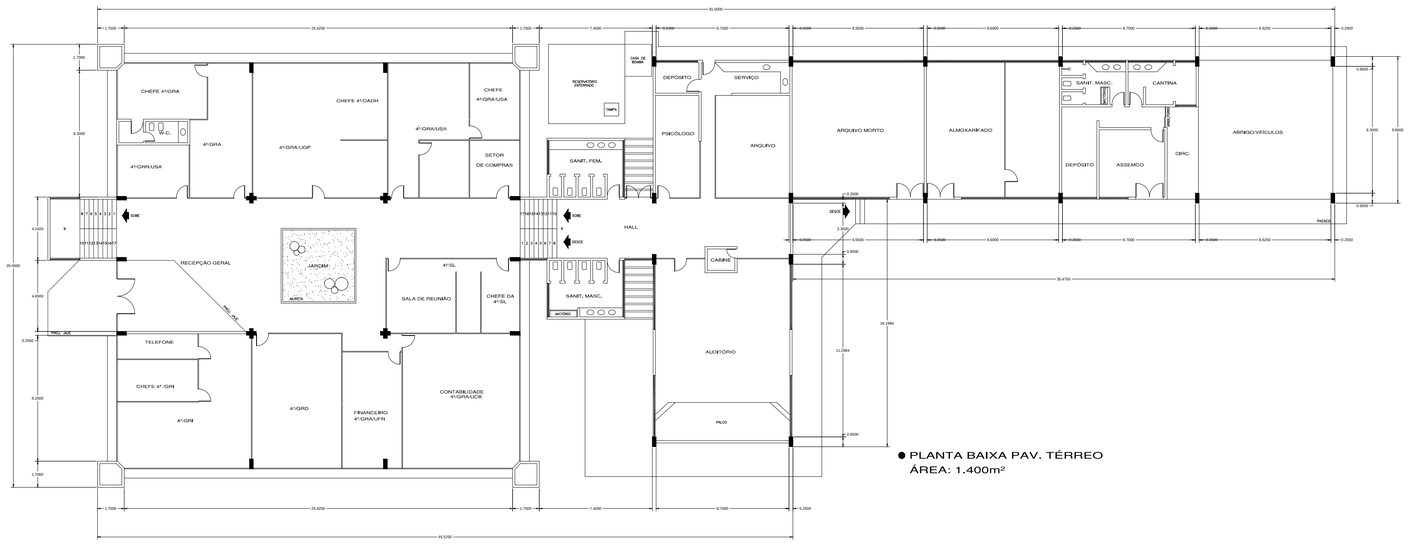

● PLANTA BAIXA PAV. TÉRREO
ÁREA: 1.400m²

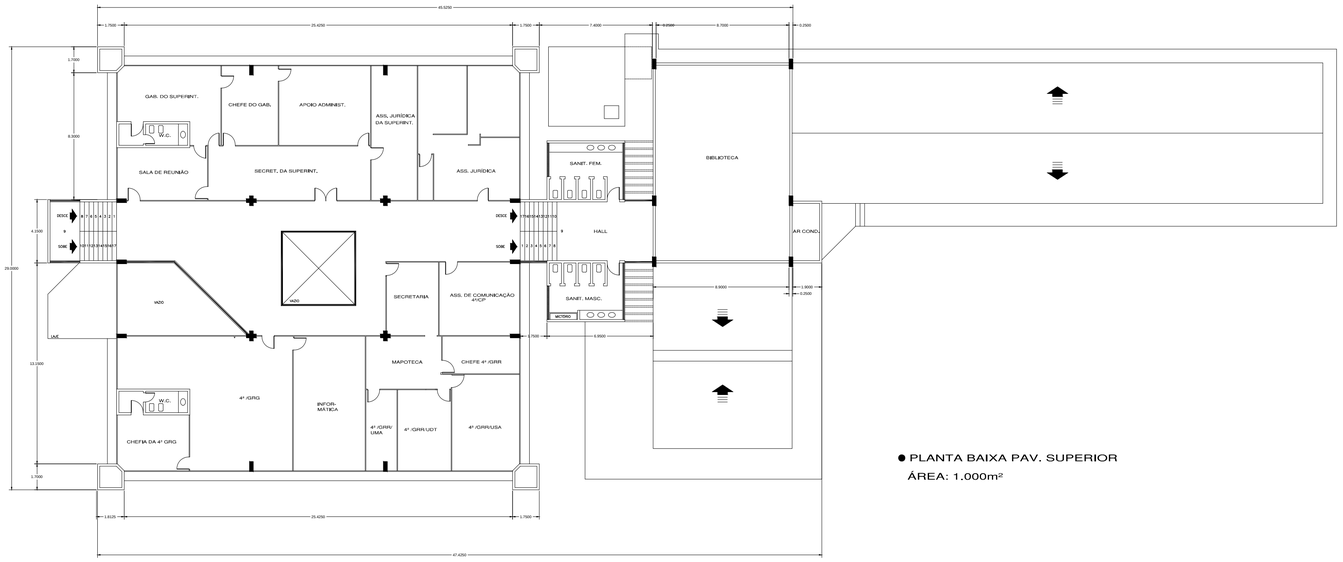

● PLANTA BAIXA PAV. SUPERIOR
ÁREA: 1.000m²

CONVENÇÕES:

PAREDE DIVISÓRIA

Nº	DESCRIÇÃO DA REVISÃO	EXECUÇÃO	APROVADO	DATA
			CODEVASF	

NÚMERO

CODEVASF

MINISTÉRIO DA INTEGRAÇÃO NACIONAL-MI

COMPANHIA DE DESENVOLVIMENTO DOS VALES DO SÃO FRANCISCO E DO PARNAÍBA

DESENHO : JOSÉ DANTAS 4ªSR/GRR/USA

COORDENAÇÃO : JOSÉ DANTAS 4ªSR/GRR/USA

PROJETO : CODEVASF

REVISÃO : R-00

MUNICÍPIO: ARACAJU - SE

DESENHO : SEDE DA 4ª/SR
PLANTA BAIXA DOS PAVS. TÉRREO E SUPERIOR

PROJETO ORIGINAL: CODEVASF

ESCALA : 1:200

DATA : MARÇO/2014

PRANCHA : 01/01

ARQUIVO : SEDE_4ªSR.dwg