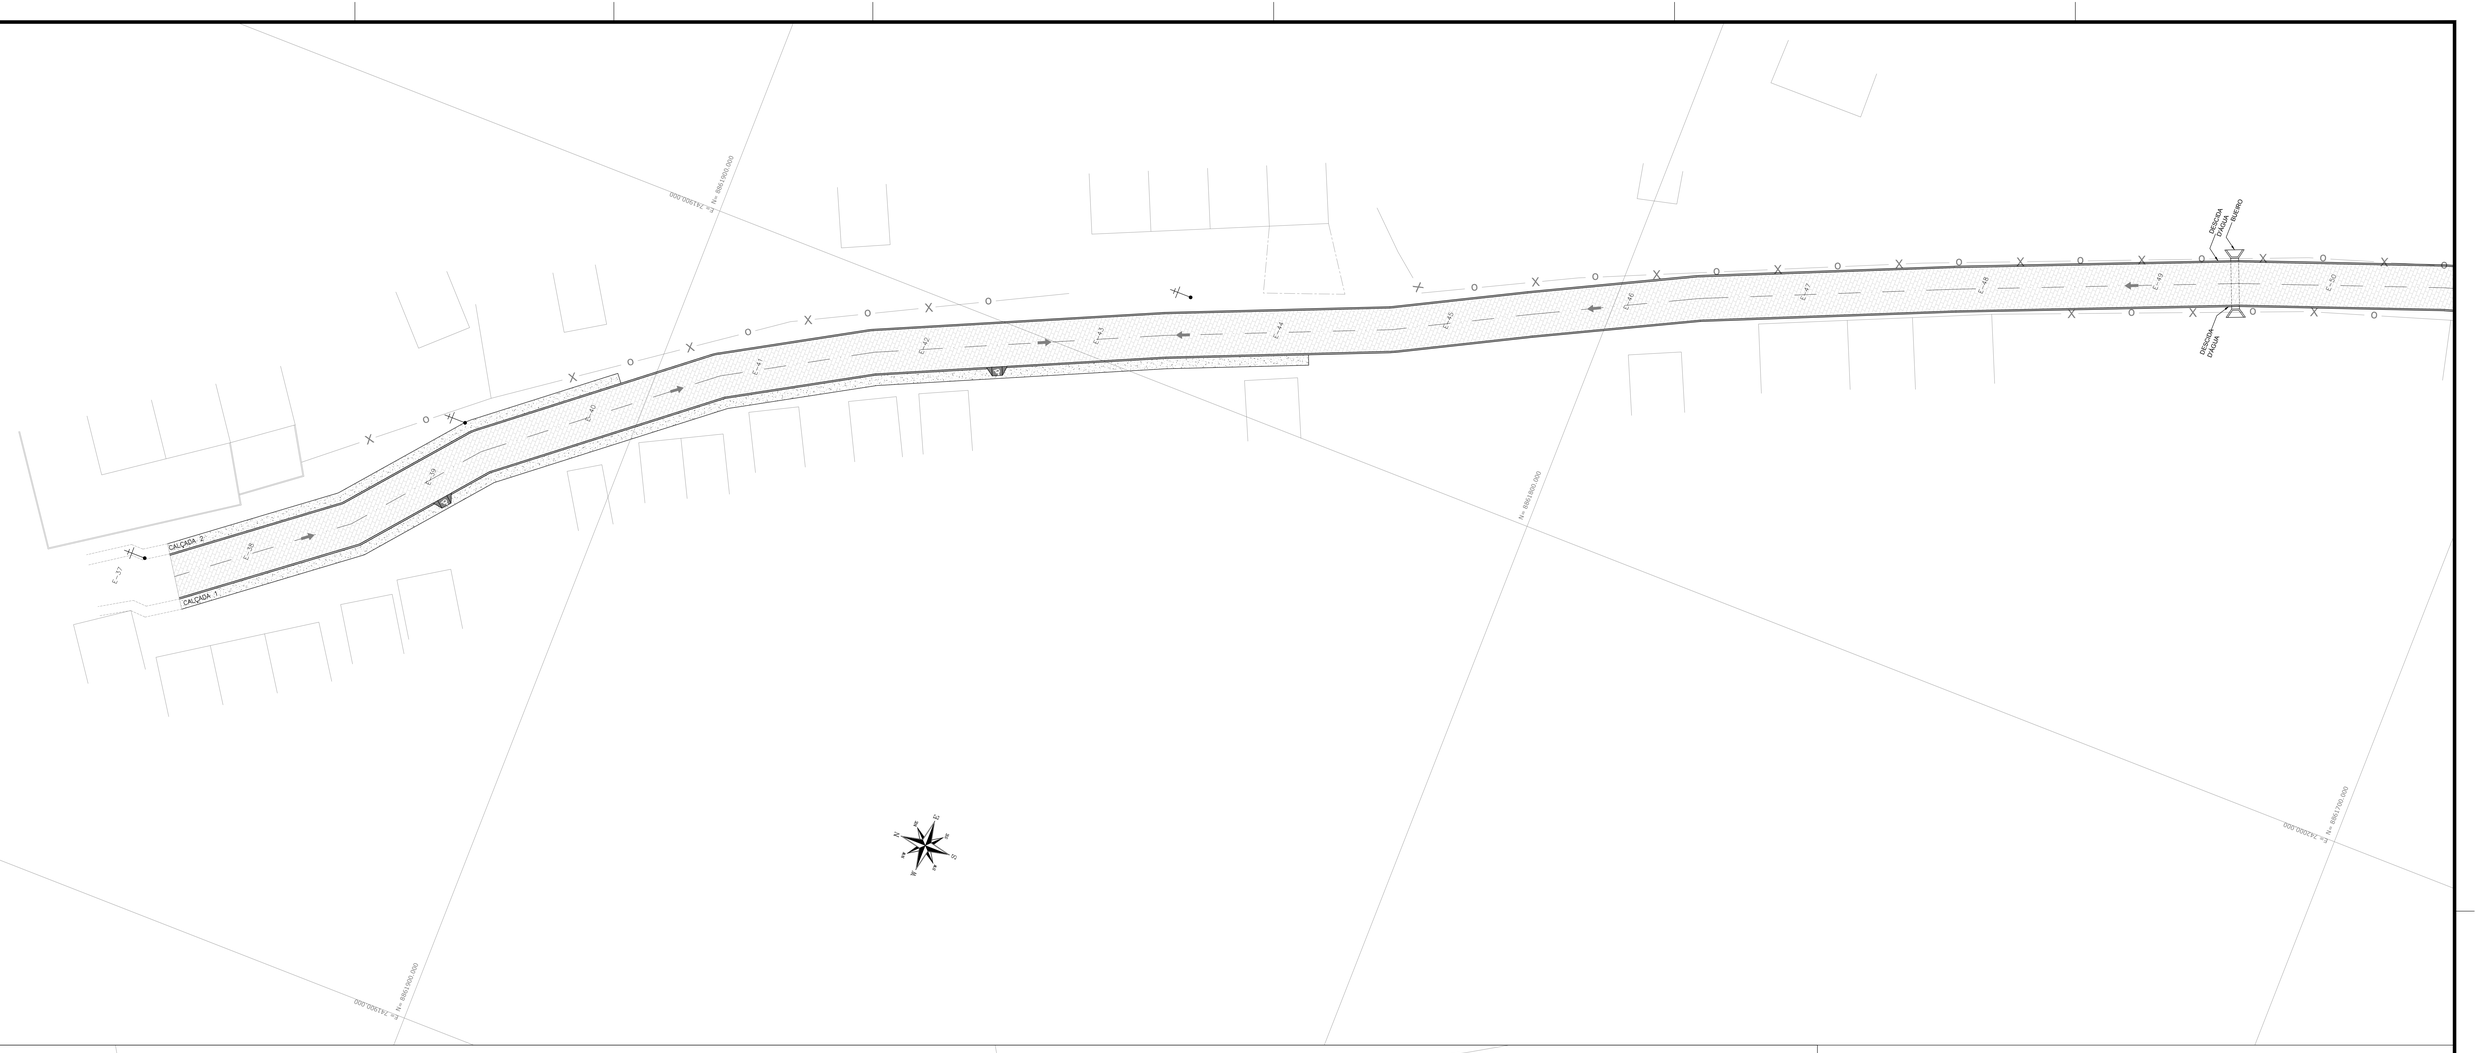

LEGENDAS

- EIXO
- CERCA
- MEIO-FIO
- PLACA PARE
- POSTES
- RESIDÊNCIAS
- DESCIDA DE ÁGUA

REVISÃO	DESCRIÇÃO	DESENHO	VERIFICAÇÃO	APROVAÇÃO	DATA
0	EMISSÃO ORIGINAL	LUCAS	JOSÉ DANTAS	JOSÉ DANTAS	18/07/2018

CODEVASF
COMPANHIA DE DESENVOLVIMENTO DOS VALES DO SÃO FRANCISCO E DO PARNAÍBA
Vinculada ao Ministério da Integração Nacional – MI

PAVIMENTAÇÃO EM PARALELEPÍPEDO
POVOADO CACIMBAS – NEÓPOLIS/SE

TÍTULO DO DESENHO				UNIDADE
PROJETO EXECUTIVO PROJETO DE PAVIMENTAÇÃO PLANTA BAIXA				4ª/GRD/UEP
				PROJETISTA/DESENHISTA LUCAS LASDARIS
NOME DO ARQUIVO	DATA	ESCALA	PRANCHA	RESPONSÁVEL TÉCNICO
NOS_COM_PAV.	07/2018	1/250	01/02	RESPONSÁVEL TÉCNICO PELO PROJETO