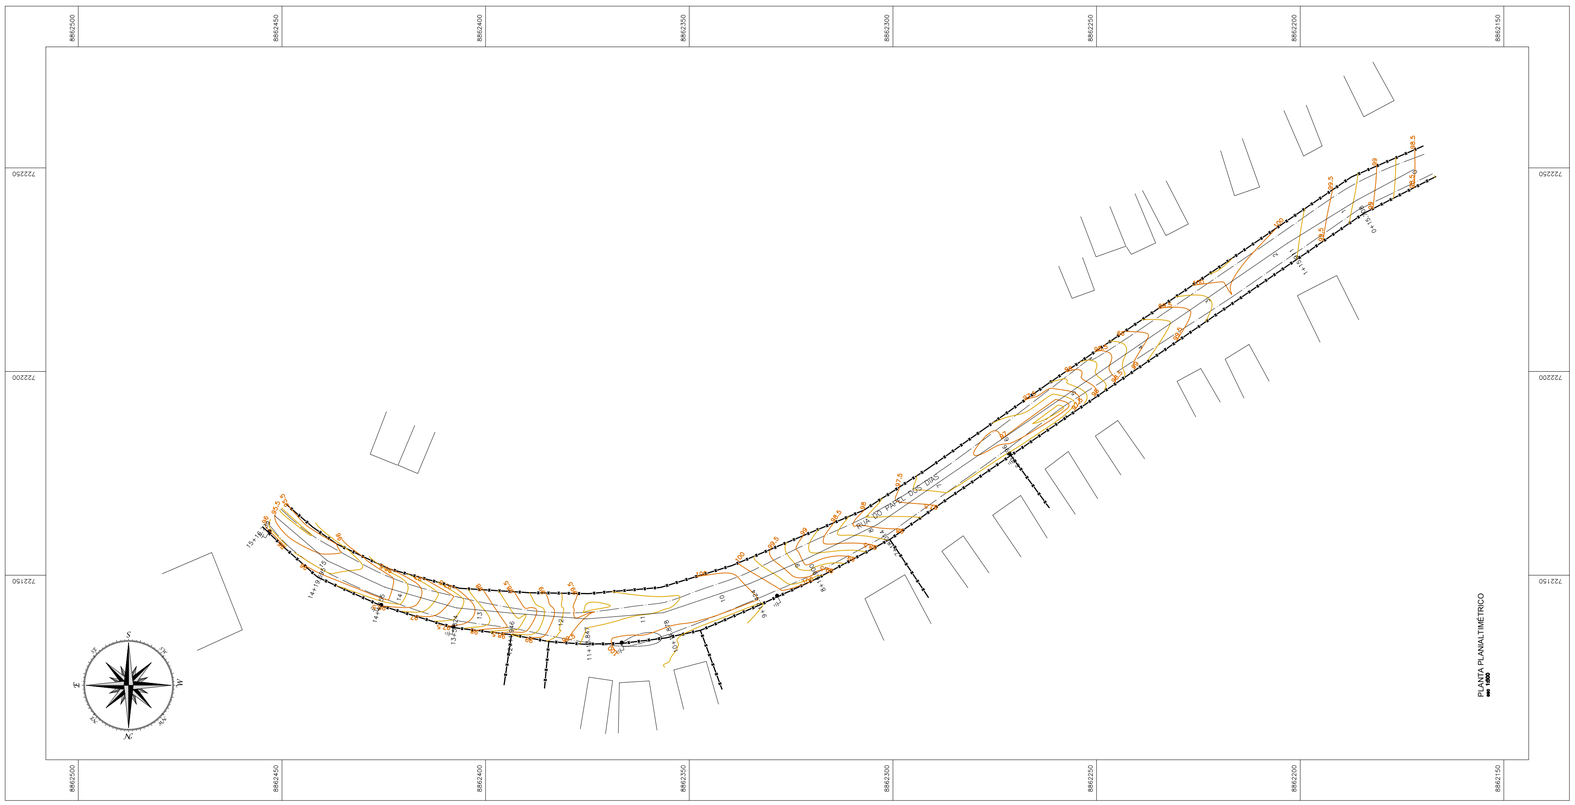

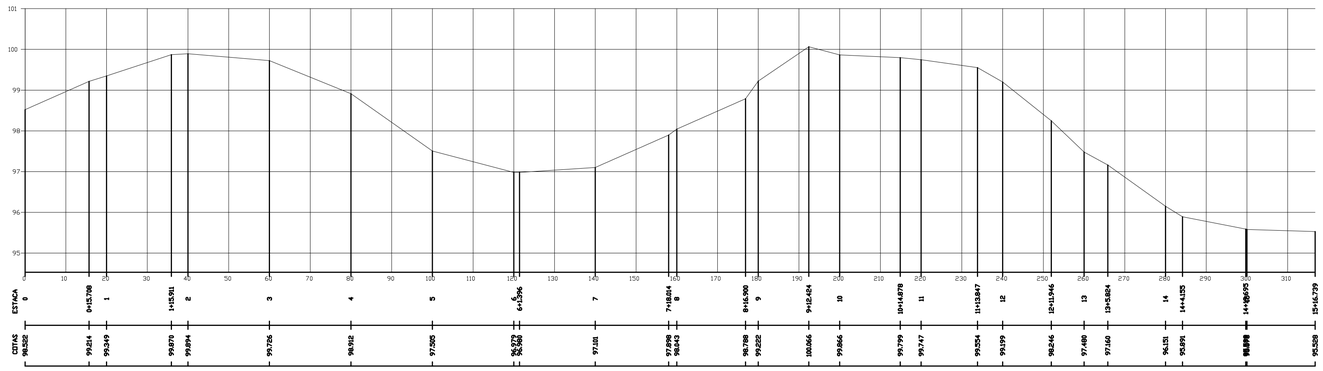

RESP. TÉCNICO				
0	EMISSÃO INICIAL	JUN/2018	WALLYSSON	
REV.	DESCRIÇÃO	DATA	POR	APROV.

RESPONSÁVEL TÉCNICO:

WALLYSSON ALMEIDA VIEIRA
ENG. CIVIL: – CREA: 2714782418–SE

PROPRIETÁRIO:

PREFEITURA MUNICIPAL DE AQUIDABÃ

OBRA:

PAVIMENTAÇÃO GRANÍTICA RUA DO POVOADO PAPEL DOS DIAS, NO MUNICÍPIO DE AQUIDABÃ/SE

PROGRAMA:

PRANCHA: PROJETO TOPOGRÁFICO

DESENHO:	ÁREA:	VOLUME:
WALLYSSON ALMEIDA CADISTA		
	ESCALA: 1:750	DATA: JUN/2018

FOLHA:	ASSINATURA:
02/02	