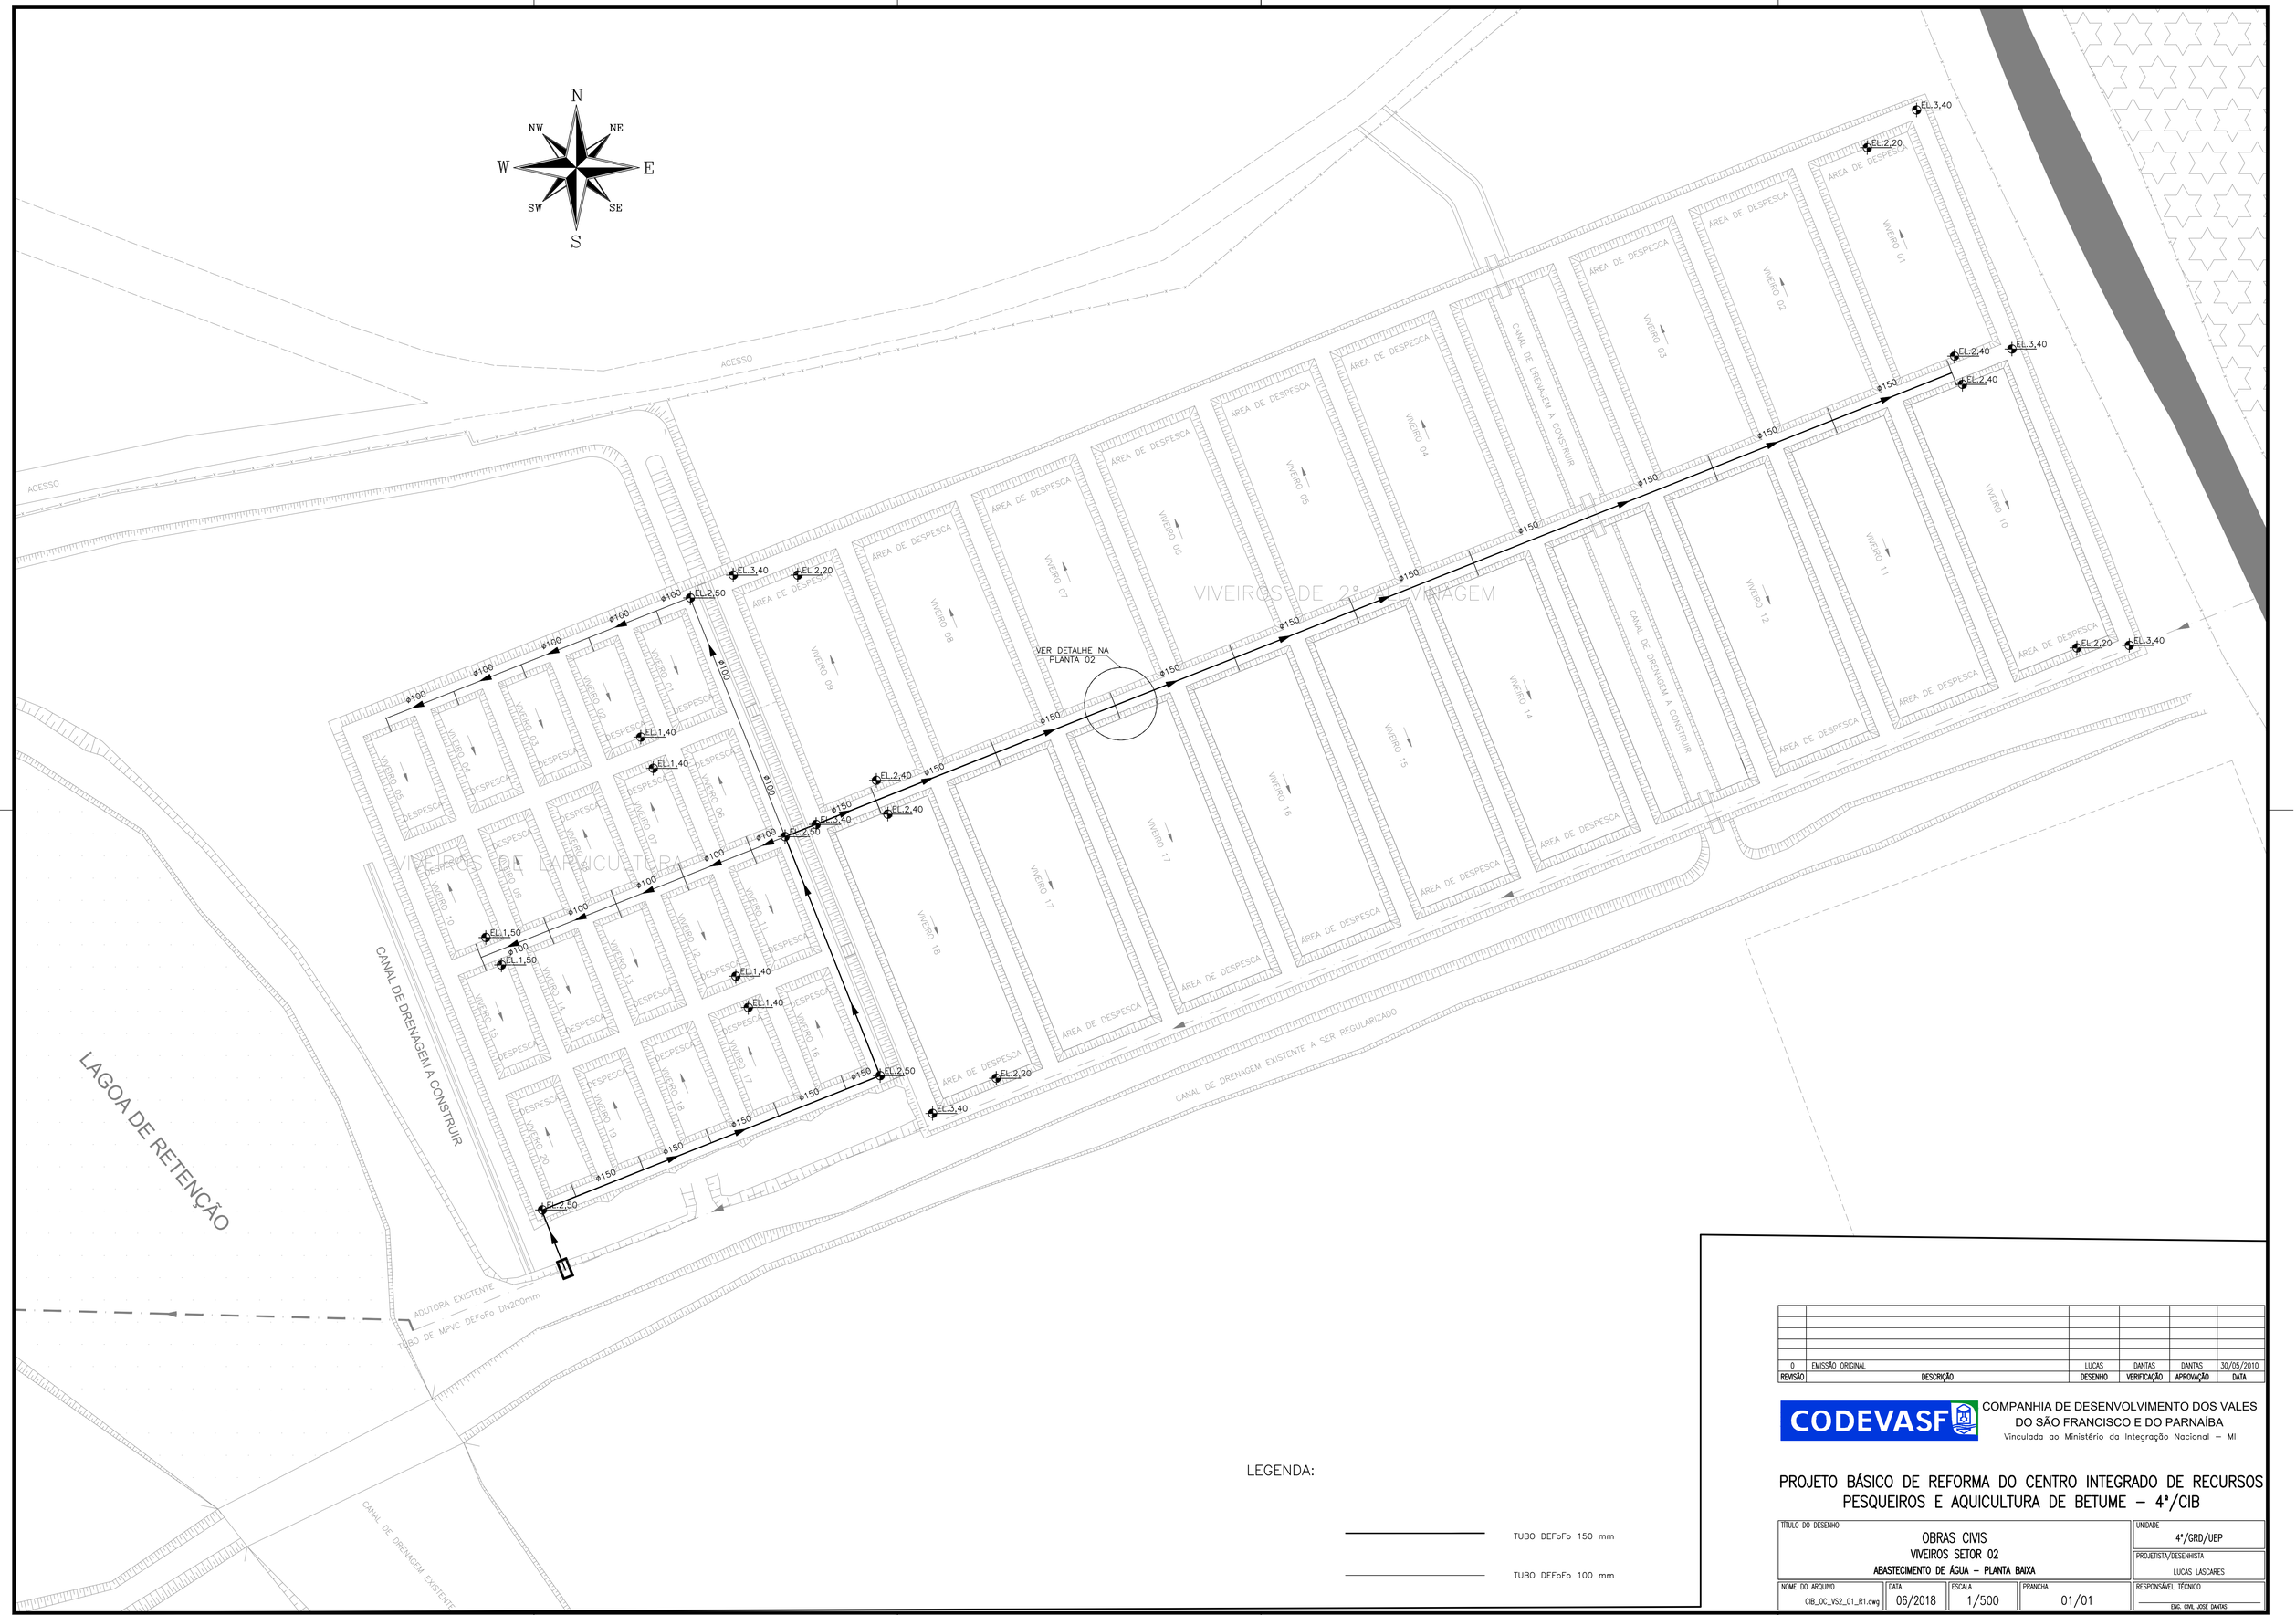

LEGENDA:

TUBO DEFoFo 150 mm

TUBO DEFoFo 100 mm

REVISÃO	DESCRIÇÃO	DESENHO	VERIFICAÇÃO	APROVAÇÃO	DATA
0	EMISSÃO ORIGINAL	LUCAS	DANTAS	DANTAS	30/05/2010

CODEVASF

COMPANHIA DE DESENVOLVIMENTO DOS VALES DO SÃO FRANCISCO E DO PARNAÍBA

Vinculada ao Ministério da Integração Nacional – MI

PROJETO BÁSICO DE REFORMA DO CENTRO INTEGRADO DE RECURSOS PESQUEIROS E AQUICULTURA DE BETUME – 4ª/CIB

TÍTULO DO DESENHO				UNIDADE
OBRAS CIVIS VIVEIROS SETOR 02 ABASTECIMENTO DE ÁGUA – PLANTA BAIXA				4ª/GRD/UEP
				PROJETISTA/DESENHISTA: LUCAS LÁSCARES
NOME DO ARQUIVO	DATA	ESCALA	PRANCHA	RESPONSÁVEL TÉCNICO
CIB_OC_VS2_01_R1.dwg	06/2018	1/500	01/01	ENG. CIVIL JOSÉ DANTAS