

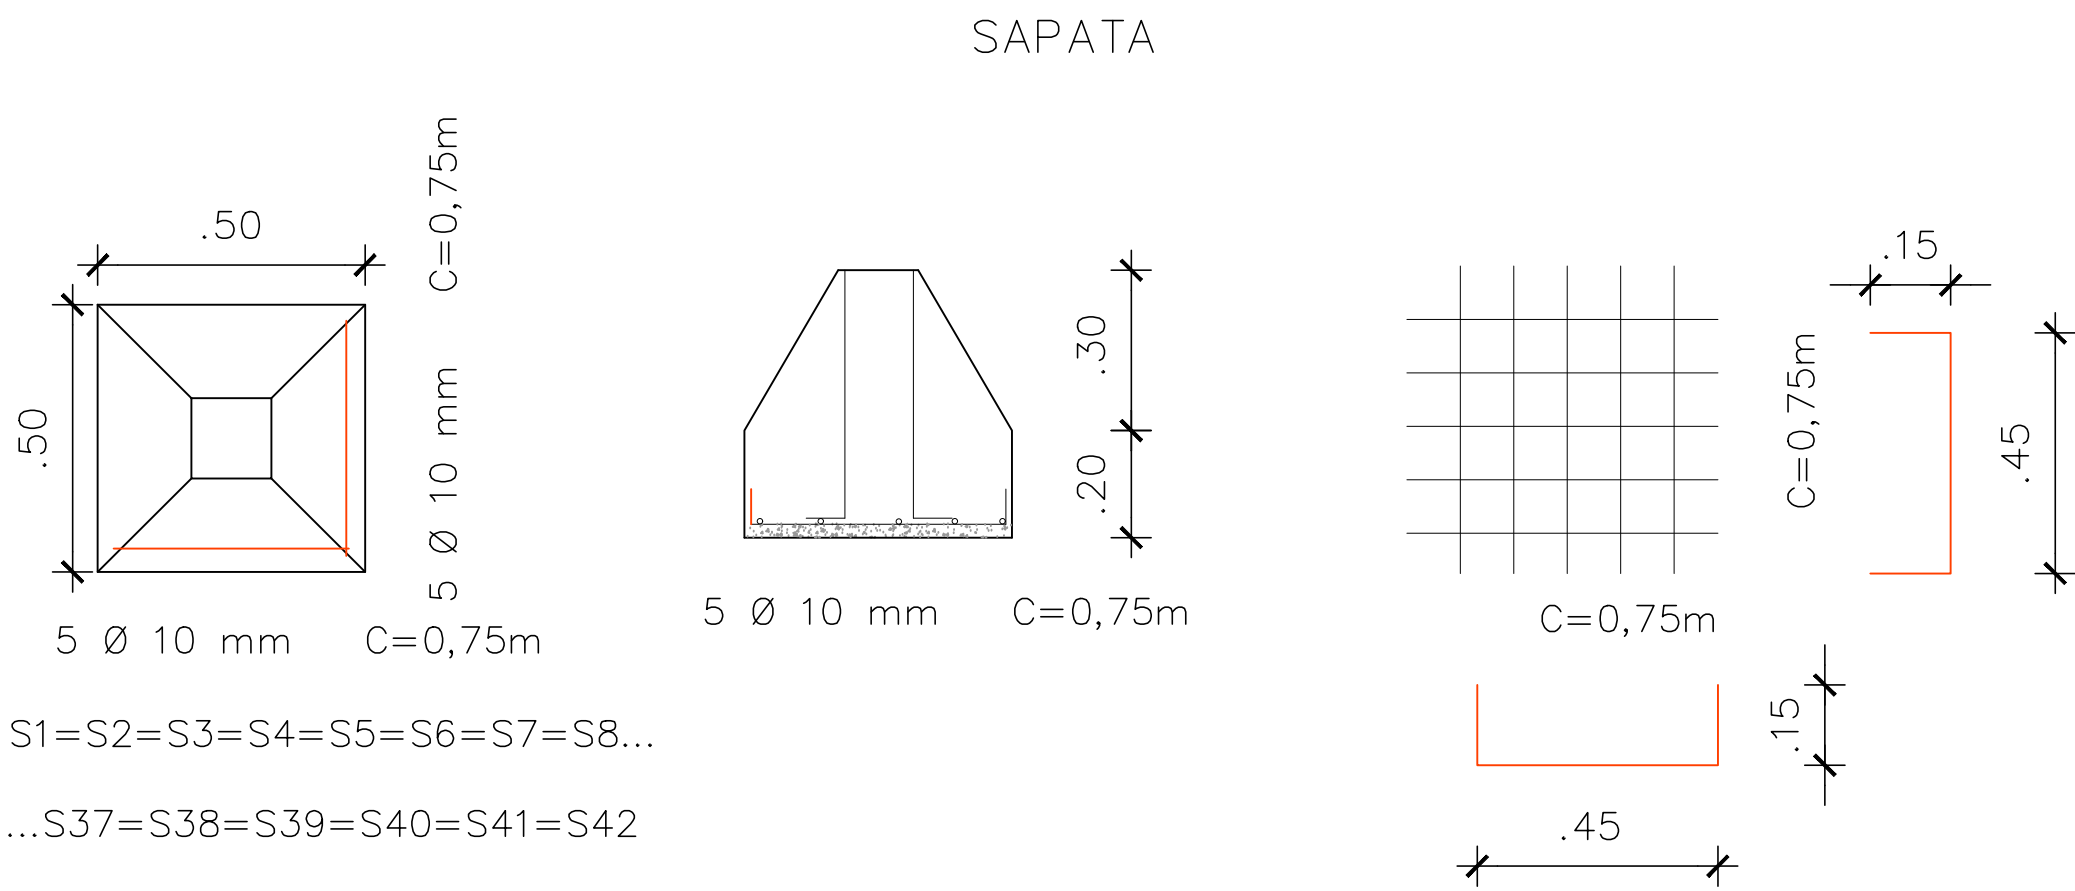
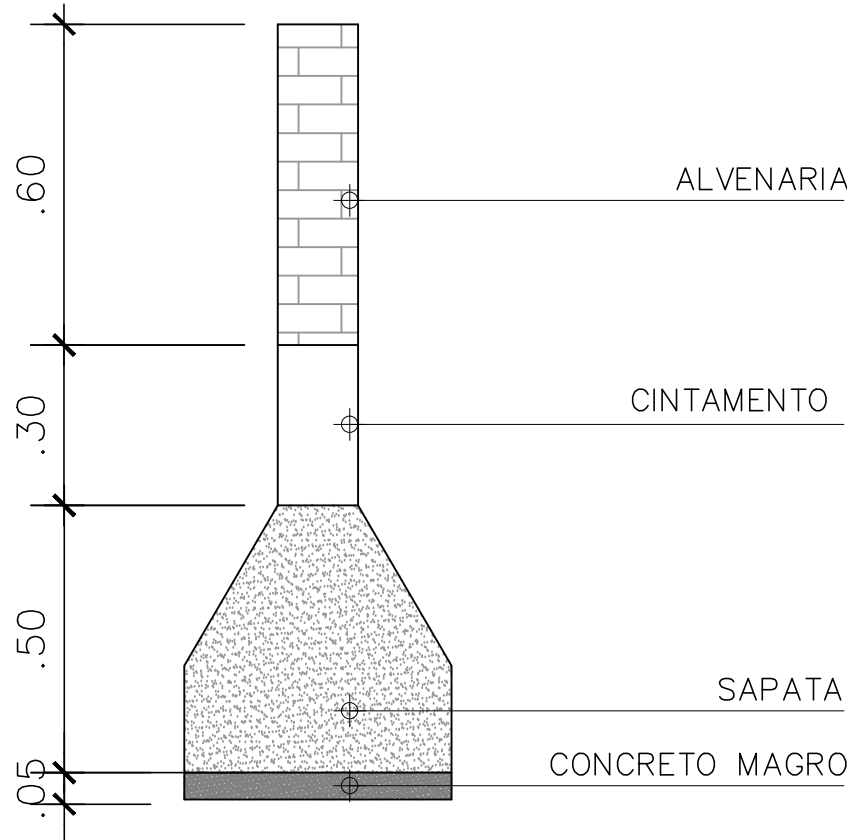


DETALHE FERRAGEM MURETA


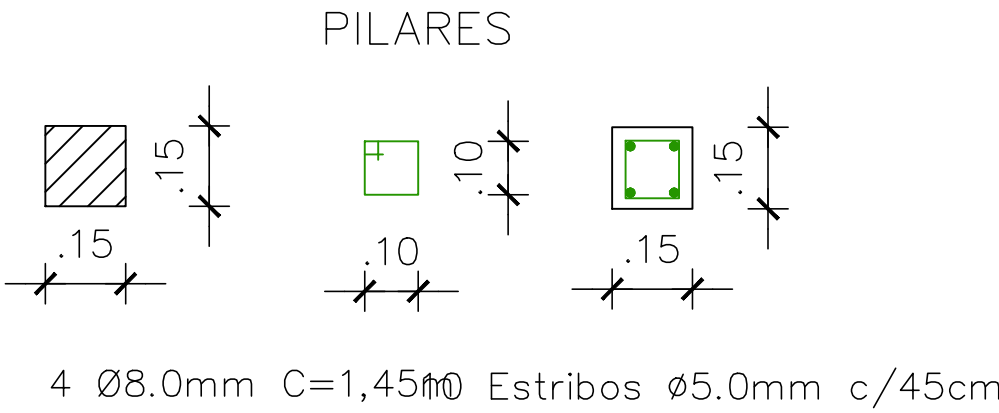


CINTAMENTO E DETALHE DO PISO

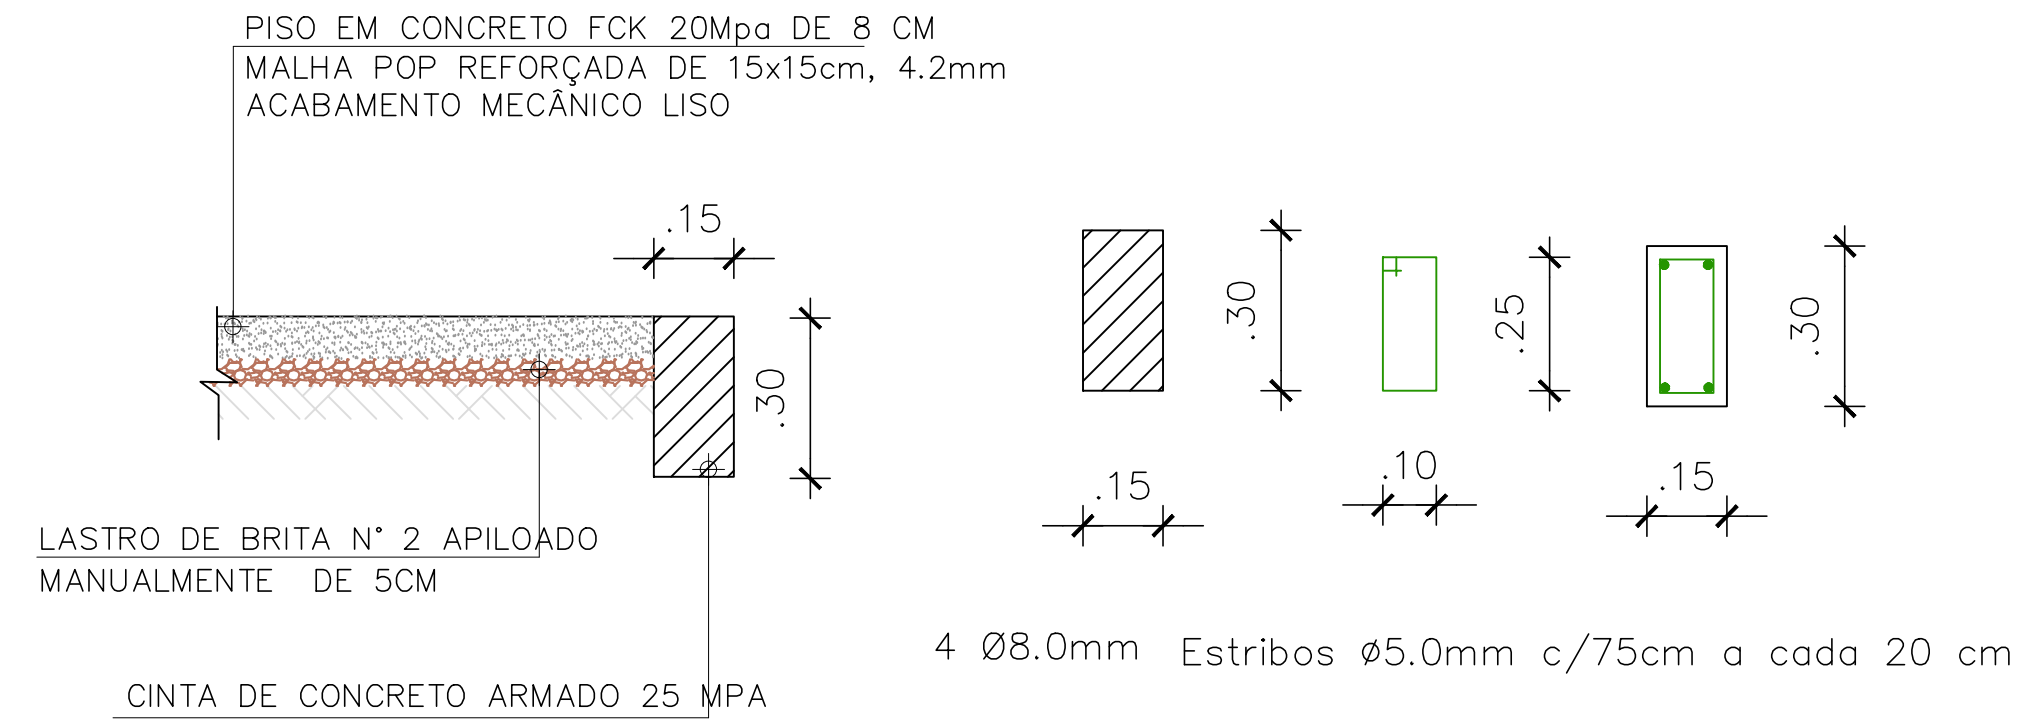


ESCALA __1/20

DETALHE FERRAGEM ARQUIBANCADA

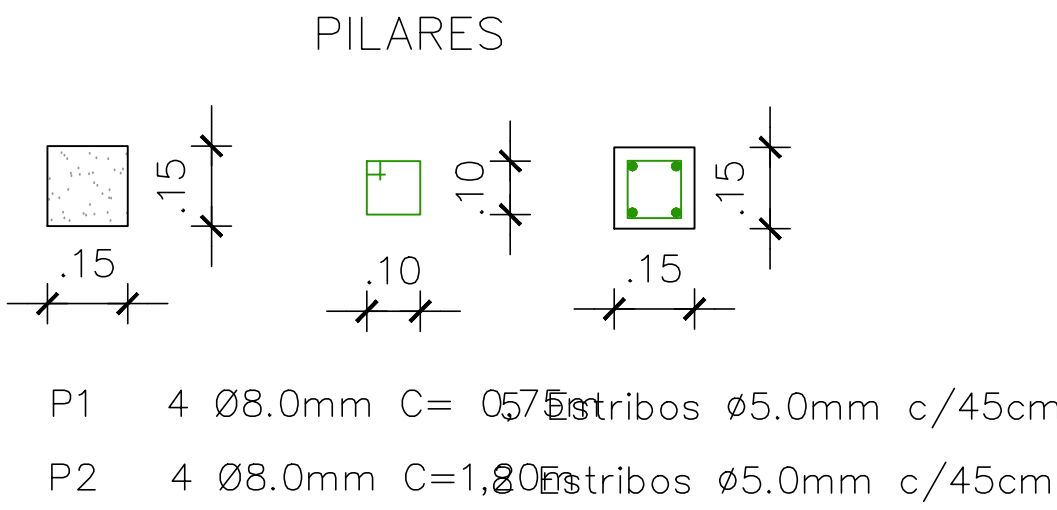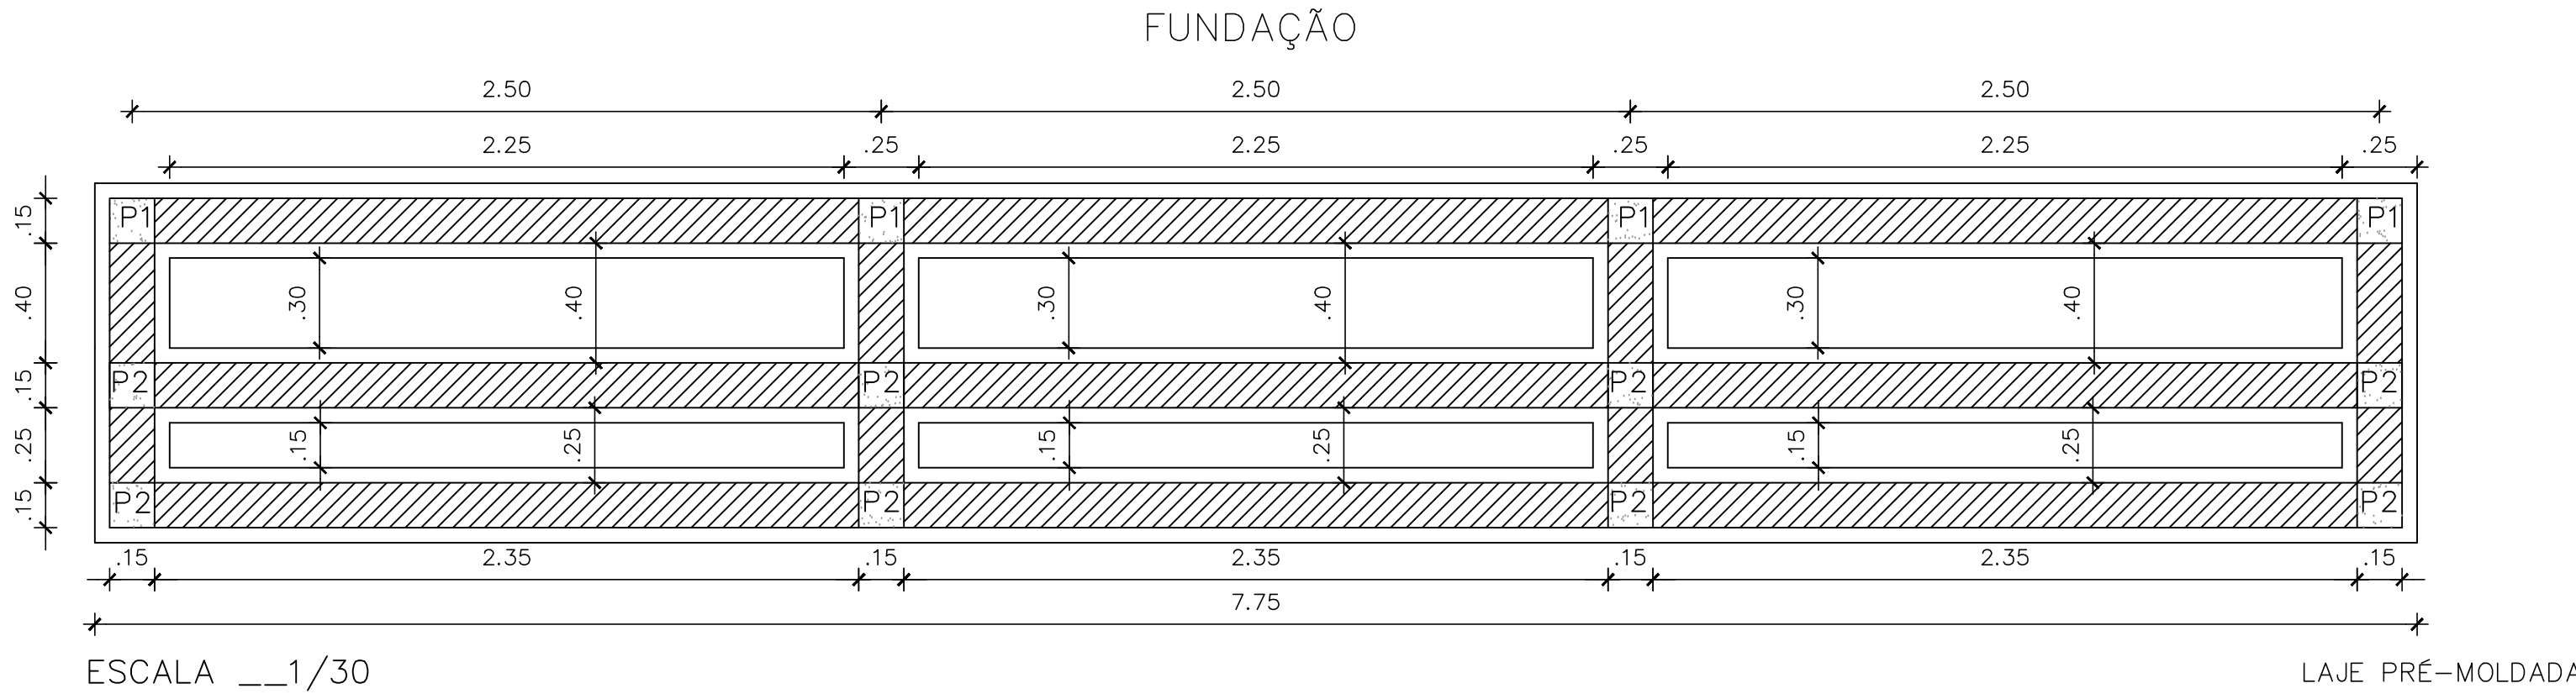


SAPATA CORRIDA

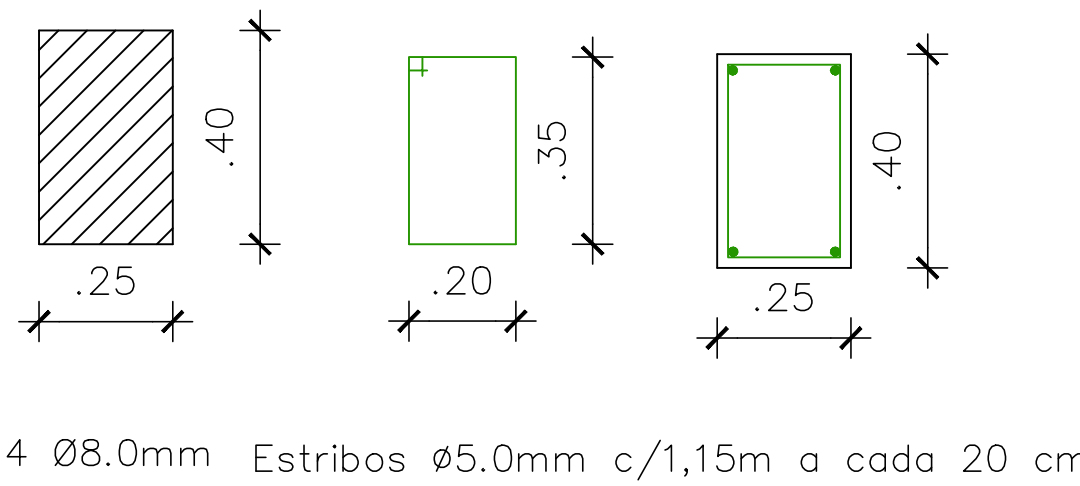


ESCALA __1/20

DETALHE DO MEIO FIO E CALÇADA

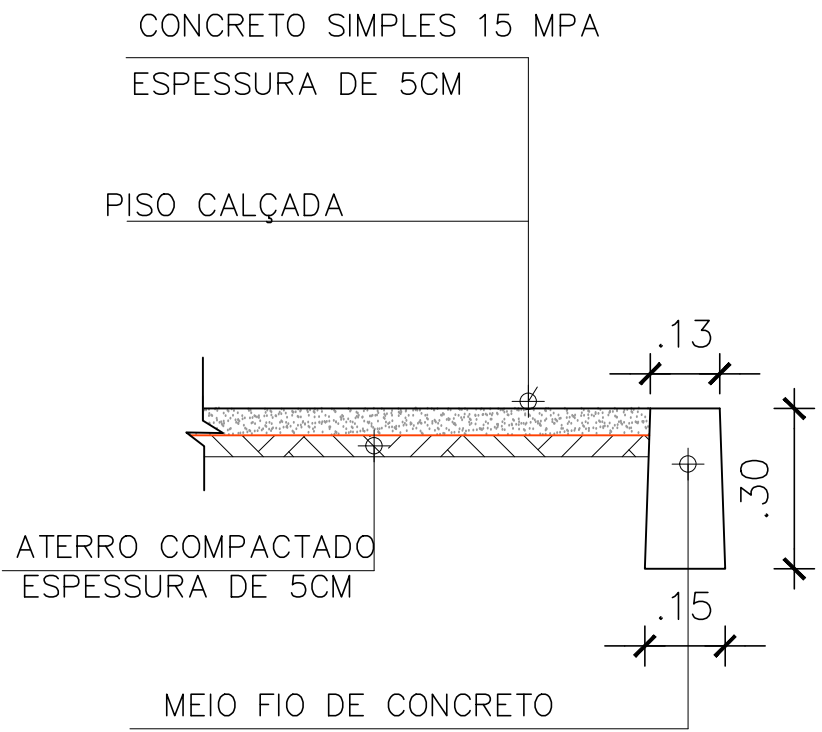

ESCALA __1/20

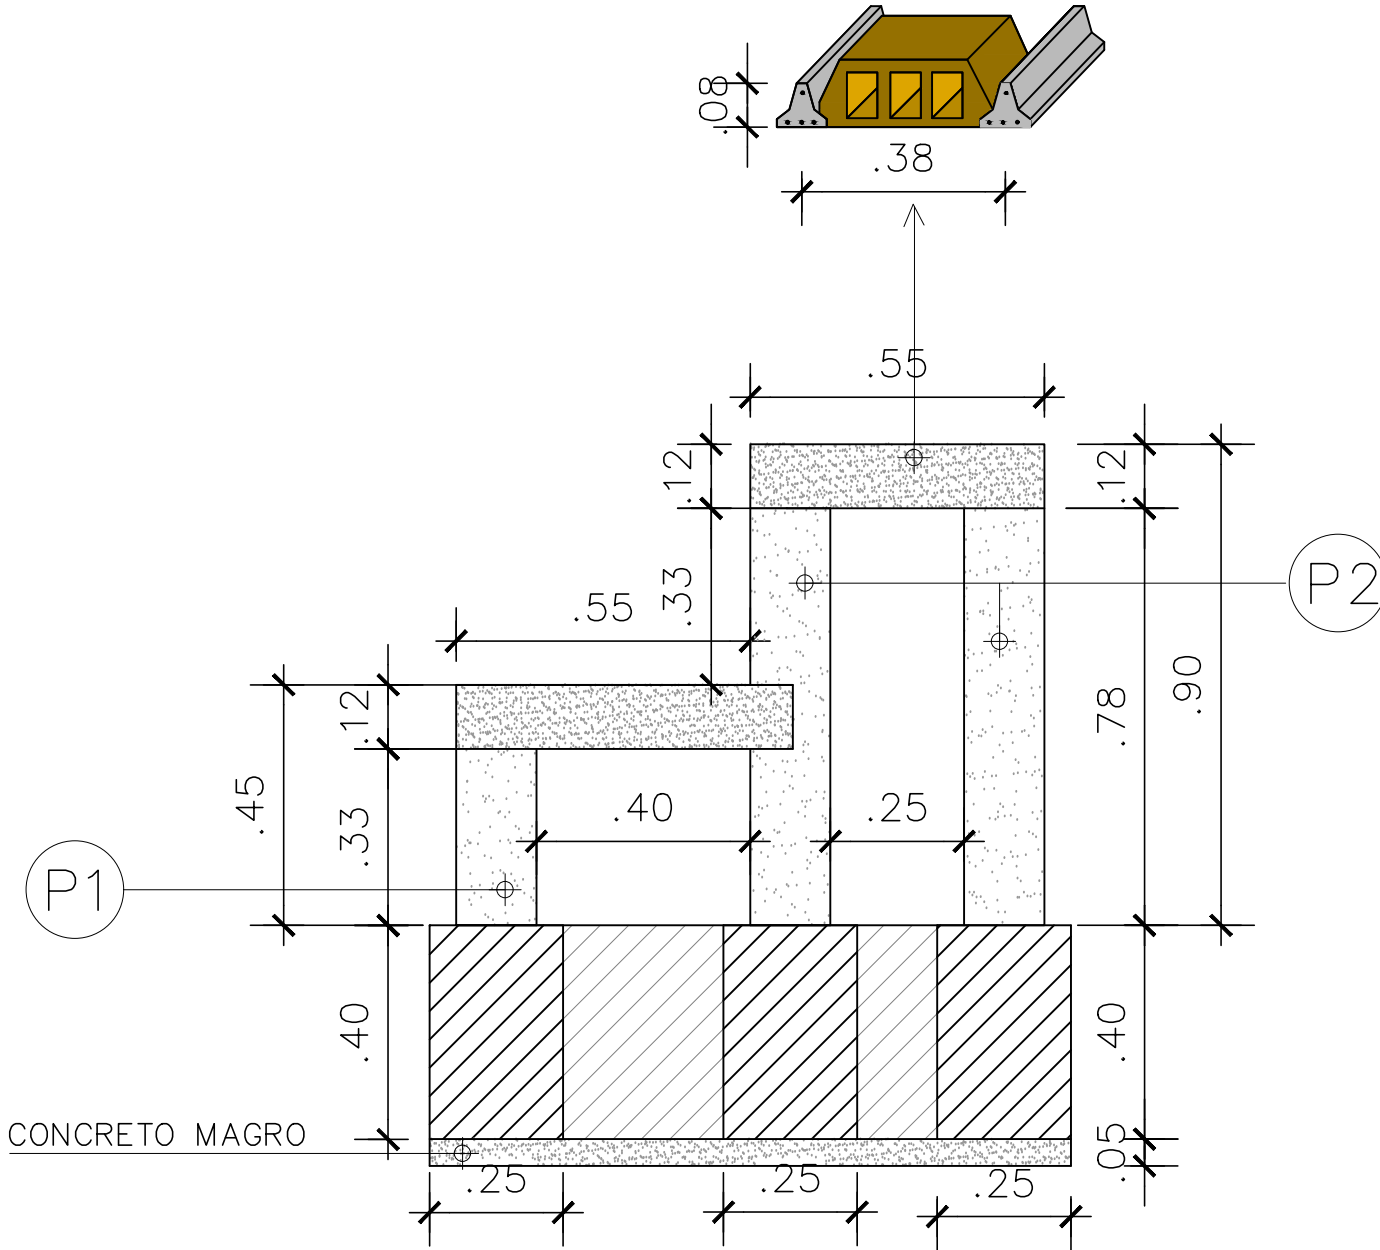

CODEVASF		ESPAÇO MULTIEVENTOS PARA APOIO A PRODUÇÃO DOS PRODUTORES RURAIS ,PREFEITURA MUNICIPAL DE BELÉM	
BECK DE SOUZA ENGENHARIA LTDA		DETALHE DE FUNDAÇÃO / VIGAS / SAPATAS E PISO	
PROJ.: XXXXXXX	REV.:	ESCALA: INDICADAS	02/03
DES.: XXXXXXX	DIGIT.:	DATA: AGOSTO/2018	
		APROV.:	