


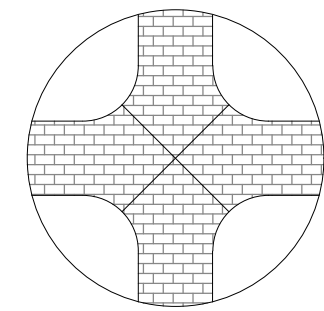


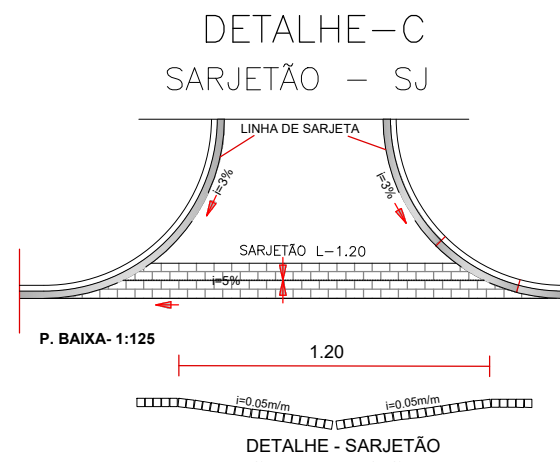


CRUZAMENTO ORTOGONAL
SEM ESCALA

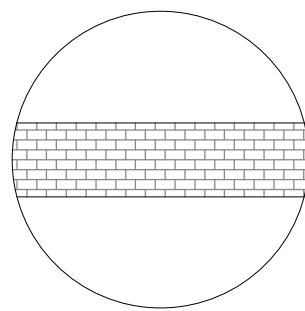


TRECHO RETO
SEM ESCALA

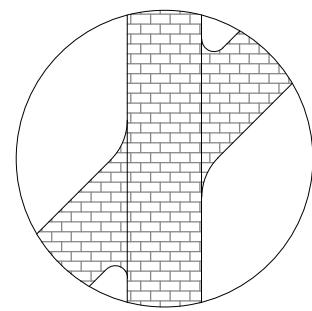

CRUZAMENTO ESCONSO
SEM ESCALA

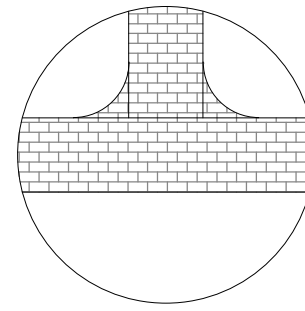


ENTRONCAMENTO RETO
SEM ESCALA

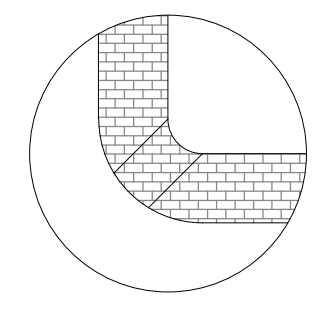

CURVA DE PEQUENO RAI
SEM ESCALA


PLANTA DE COTAS
BAIRRO TANCREDO NEVES
ESC.: 1/1000

DETALHE - B
ASSENTAMENTO DA PAVIMENTAÇÃO

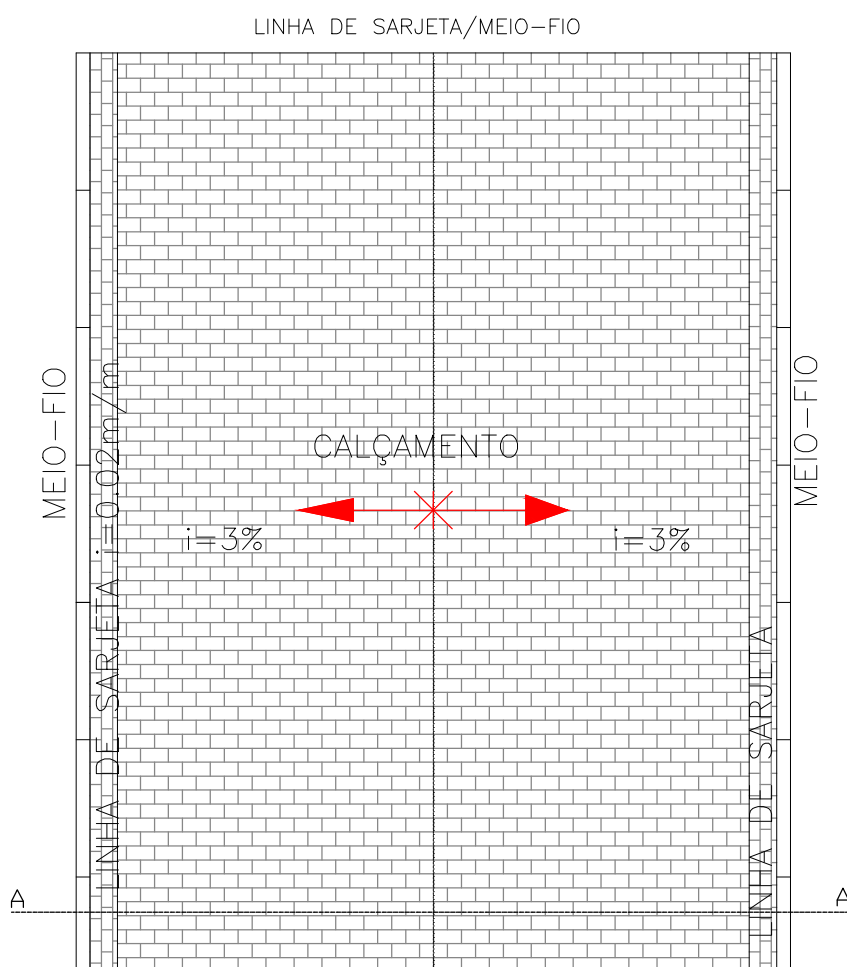


DETALHE - PAVIMENTAÇÃO
ESC.: SEM ESCALA

1-SECÇÃO TRANSVERSAL DO CALÇAMENTO

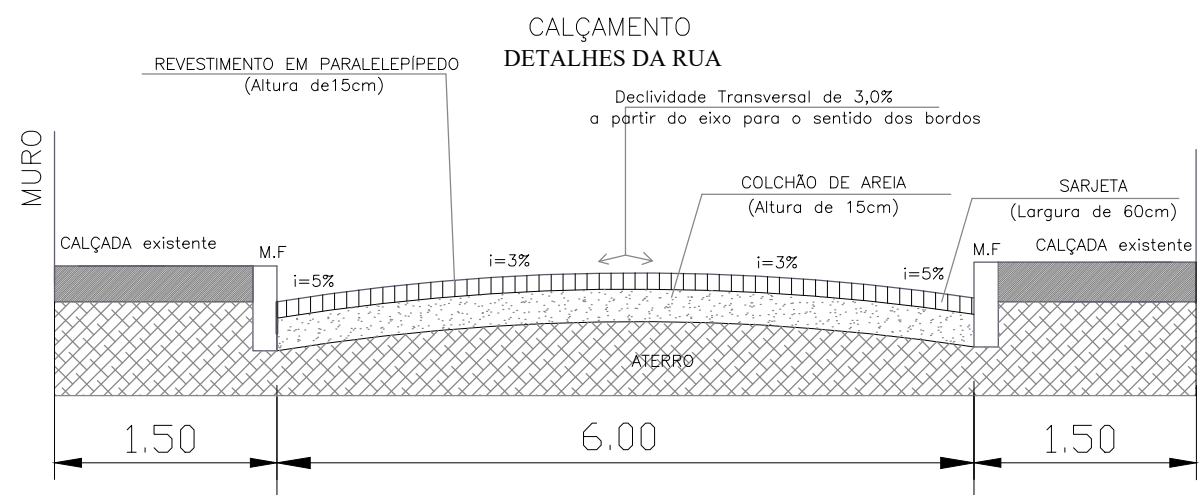


DETALHE DA SEÇÃO TRANSVERSAL
ESC.: SEM ESCALA

D-2 MEIO-FIO
ATERRO DE ESCORAMENTO M.F.

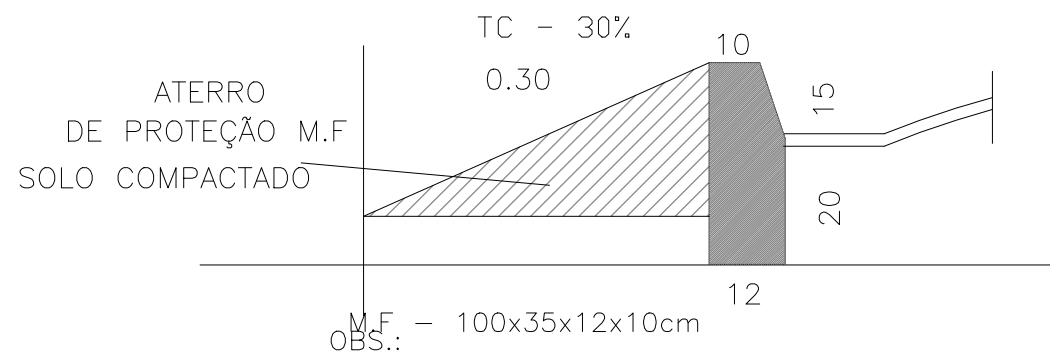

DETALHE DO MEIO-FIO
ESC.: SEM ESCALA

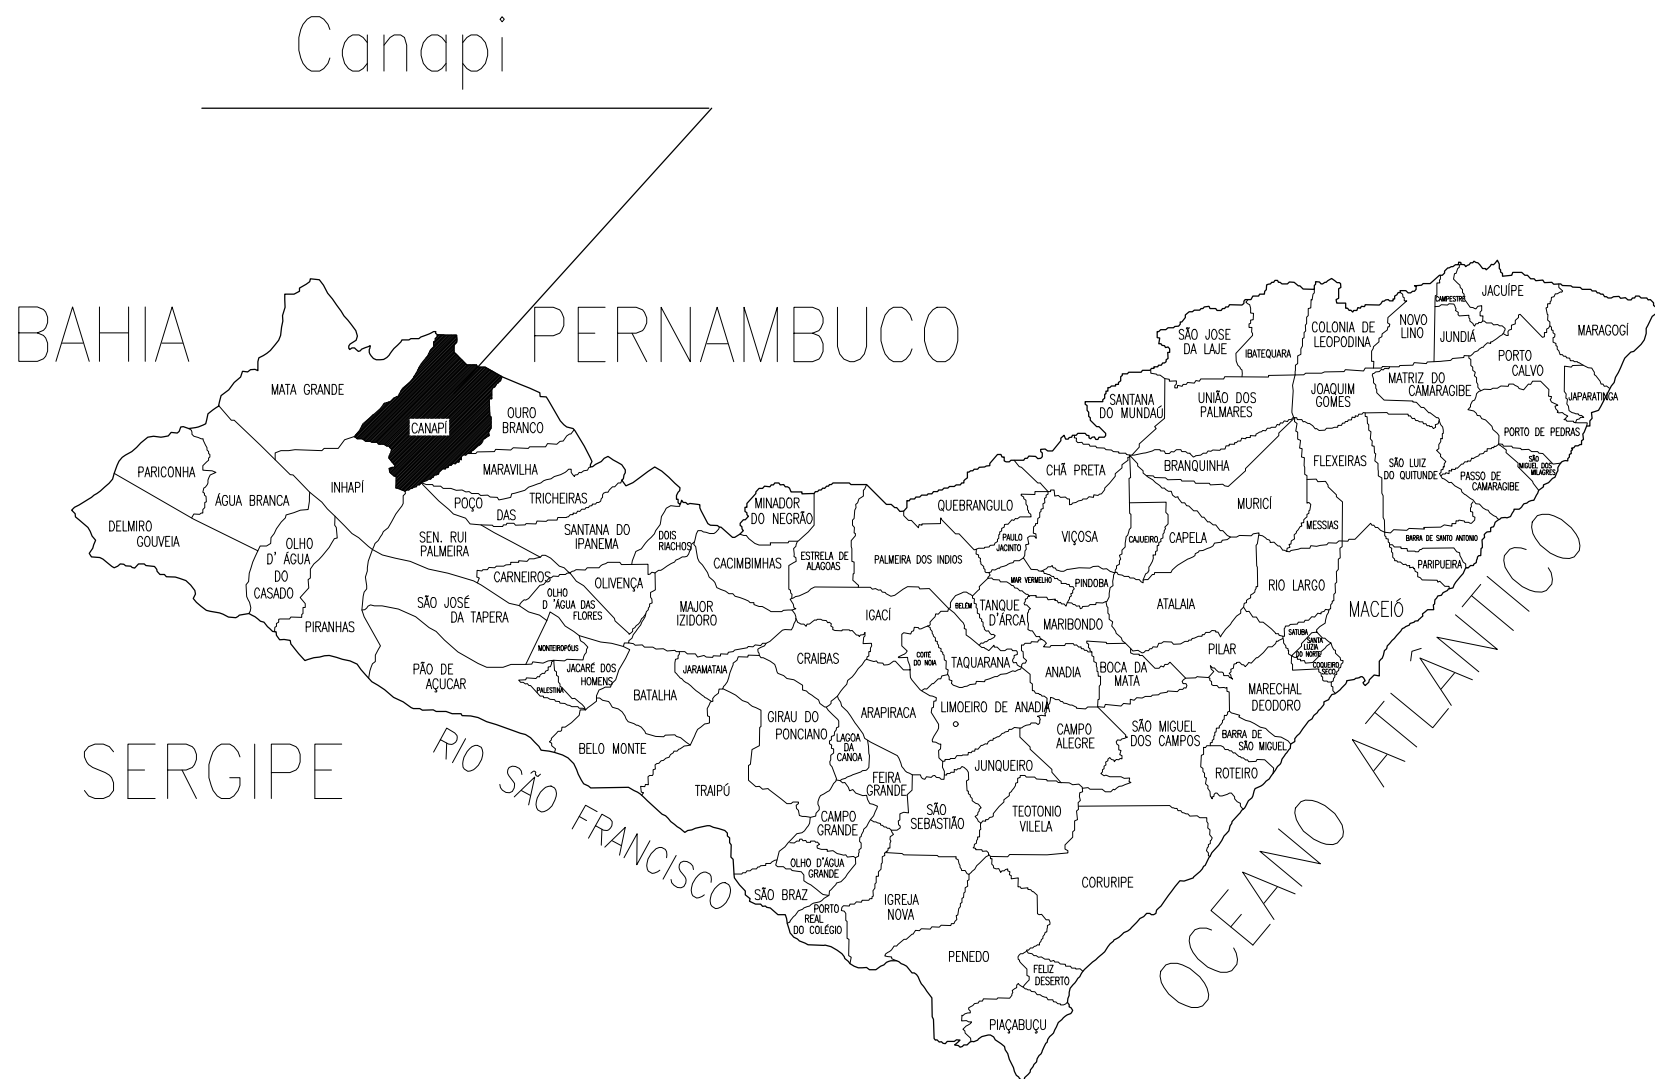

PROPRIETÁRIO: _____
PREFEITURA MUNICIPAL DE CANAPI

PROJETO: _____
JOÃO MARCOS FERREIRA - CREA: 0217666515

CONSTRUÇÃO: _____

PROPOSTANTE:  PREFEITURA MUNICIPAL DE CANAPI Av. JOAQUIM TETÉ, 336 - CENTRO - CANAPI - AL CEP: 57530-000				
CONCEDENTE: SECRETARIA MUNICIPAL DE ADMINISTRAÇÃO				
COMÉRCIO: PAVIMENTAÇÃO EM PEDRA GRANÍTICA E DRENAGEM SUPERFICIAL E PROFUNDA				
ENDEREÇO OBRA: RUAS DIVERSAS DO BAIRRO TANCREDO NEVES				
MEIO-FIO: 6.192,78 m	LARGURA DA RUA: 11 - 6,00 m 01 - 5,00 m	EXTENSÃO DA RUA: 3096,39	ÁREA DE PAVIMENTAÇÃO: 18.258,34 m²	PRANCHAS: 02/14
PROJETO: PAVIMENTAÇÃO, SINALIZAÇÃO, DRENAGEM E DETALHES				
ESCALA: INDICADA		DATA: OUTUBRO 2019		