





- CONVENÇÕES
- MEIO-FIO PROJETADO
- GALERIA PROJETADA
- SENTIDO DA DECLIVIDADE
- SARJETÃO
- POÇO DE VISITA PROJETADO
- BOCA DE LOBO PROJETADA
- SAÍDA DE BUEIRO
- PASSEIO A IMPLANTAR
- VIA A PAVIMENTAR (ASFALTO)

PLANTA DE DRENAGEM SUPERFICIAL
BAIRRO TANCREDO NEVES

ESC.: 1/1000


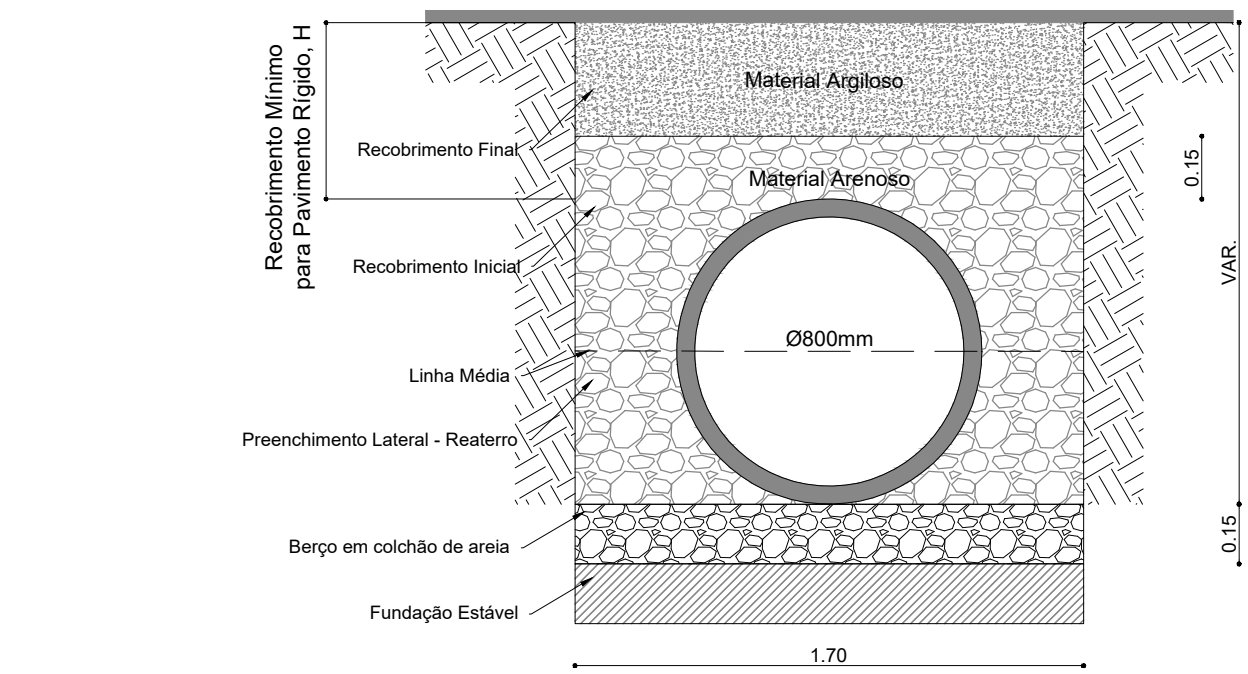


DETALHE - POÇO DE VISITA C/ TAMPÃO

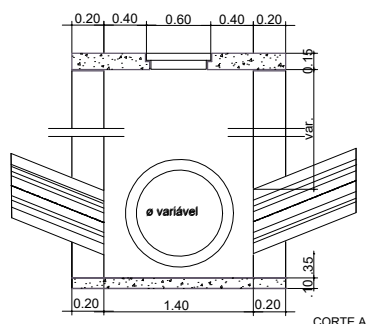


DETALHE - DRENAGEM

ESC.: SEM ESCALA

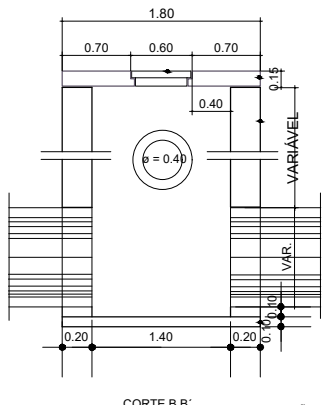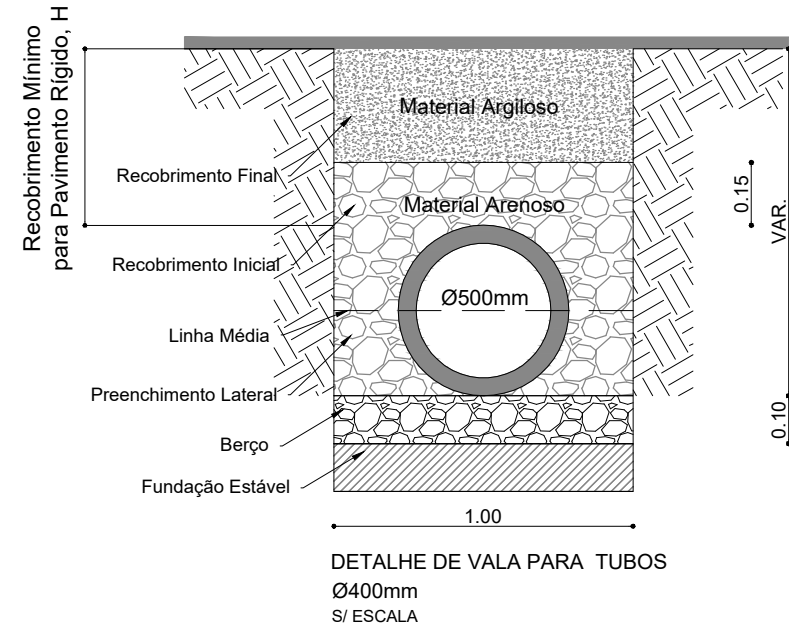

Obs: SINAIS USADOS TUBOS DE CONCRETO COM PONTO E BOLSA COM DIÂMETRO VARIÁVEL CLASSE C-25 E C-15, SEGUNDO A NBR 10811.

BR - 316

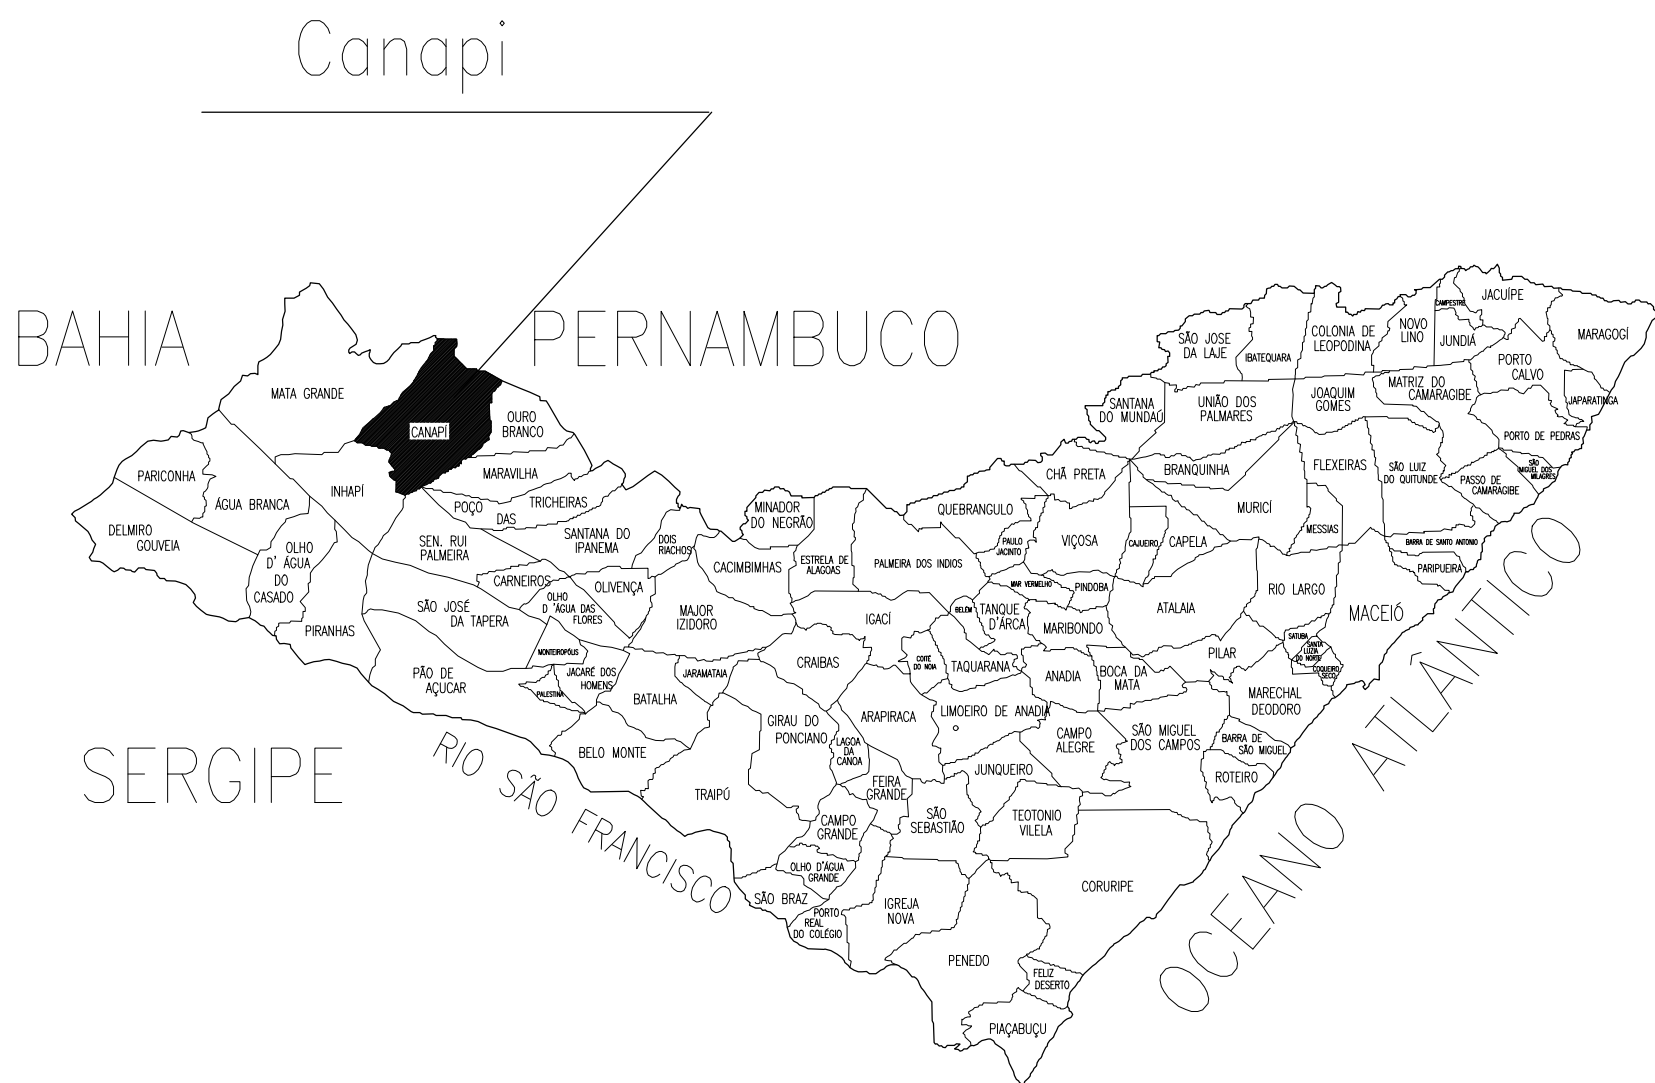

PROPRIETÁRIO: PREFEITURA MUNICIPAL DE CANAPI

PROJETO: JOÃO MARCOS FERREIRA - CREA: 0217666515

CONSTRUÇÃO:

PROPOSTANTE:

PREFEITURA MUNICIPAL DE CANAPI

AV. JOAQUIM TETÉ, 336 - CENTRO - CANAPI - AL

CEP: 57530-000

CONCEDENTE:

SECRETARIA MUNICIPAL DE ADMINISTRAÇÃO

COMPROVA:

PAVIMENTAÇÃO EM PEDRA GRANÍTICA E DRENAGEM SUPERFICIAL E PROFUNDA

ENDEREÇO OBRA:

RUA DIVERSAS DO BAIRRO TANCREDO NEVES

MEIO-FIO:

6.192,78 m

LARGURA DA RUA:

11 - 6,00 m | 01 - 5,00 m

EXTENSÃO DE RUA:

3096,39

ÁREA DE PAVIMENTAÇÃO:

18.258,34 m²

FRANCHA:

04/14

PROJETO:

PAVIMENTAÇÃO, SINALIZAÇÃO, DRENAGEM E DETALHES

ESCALA:

INDICADA

DATA:

OCTUBRO 2019