
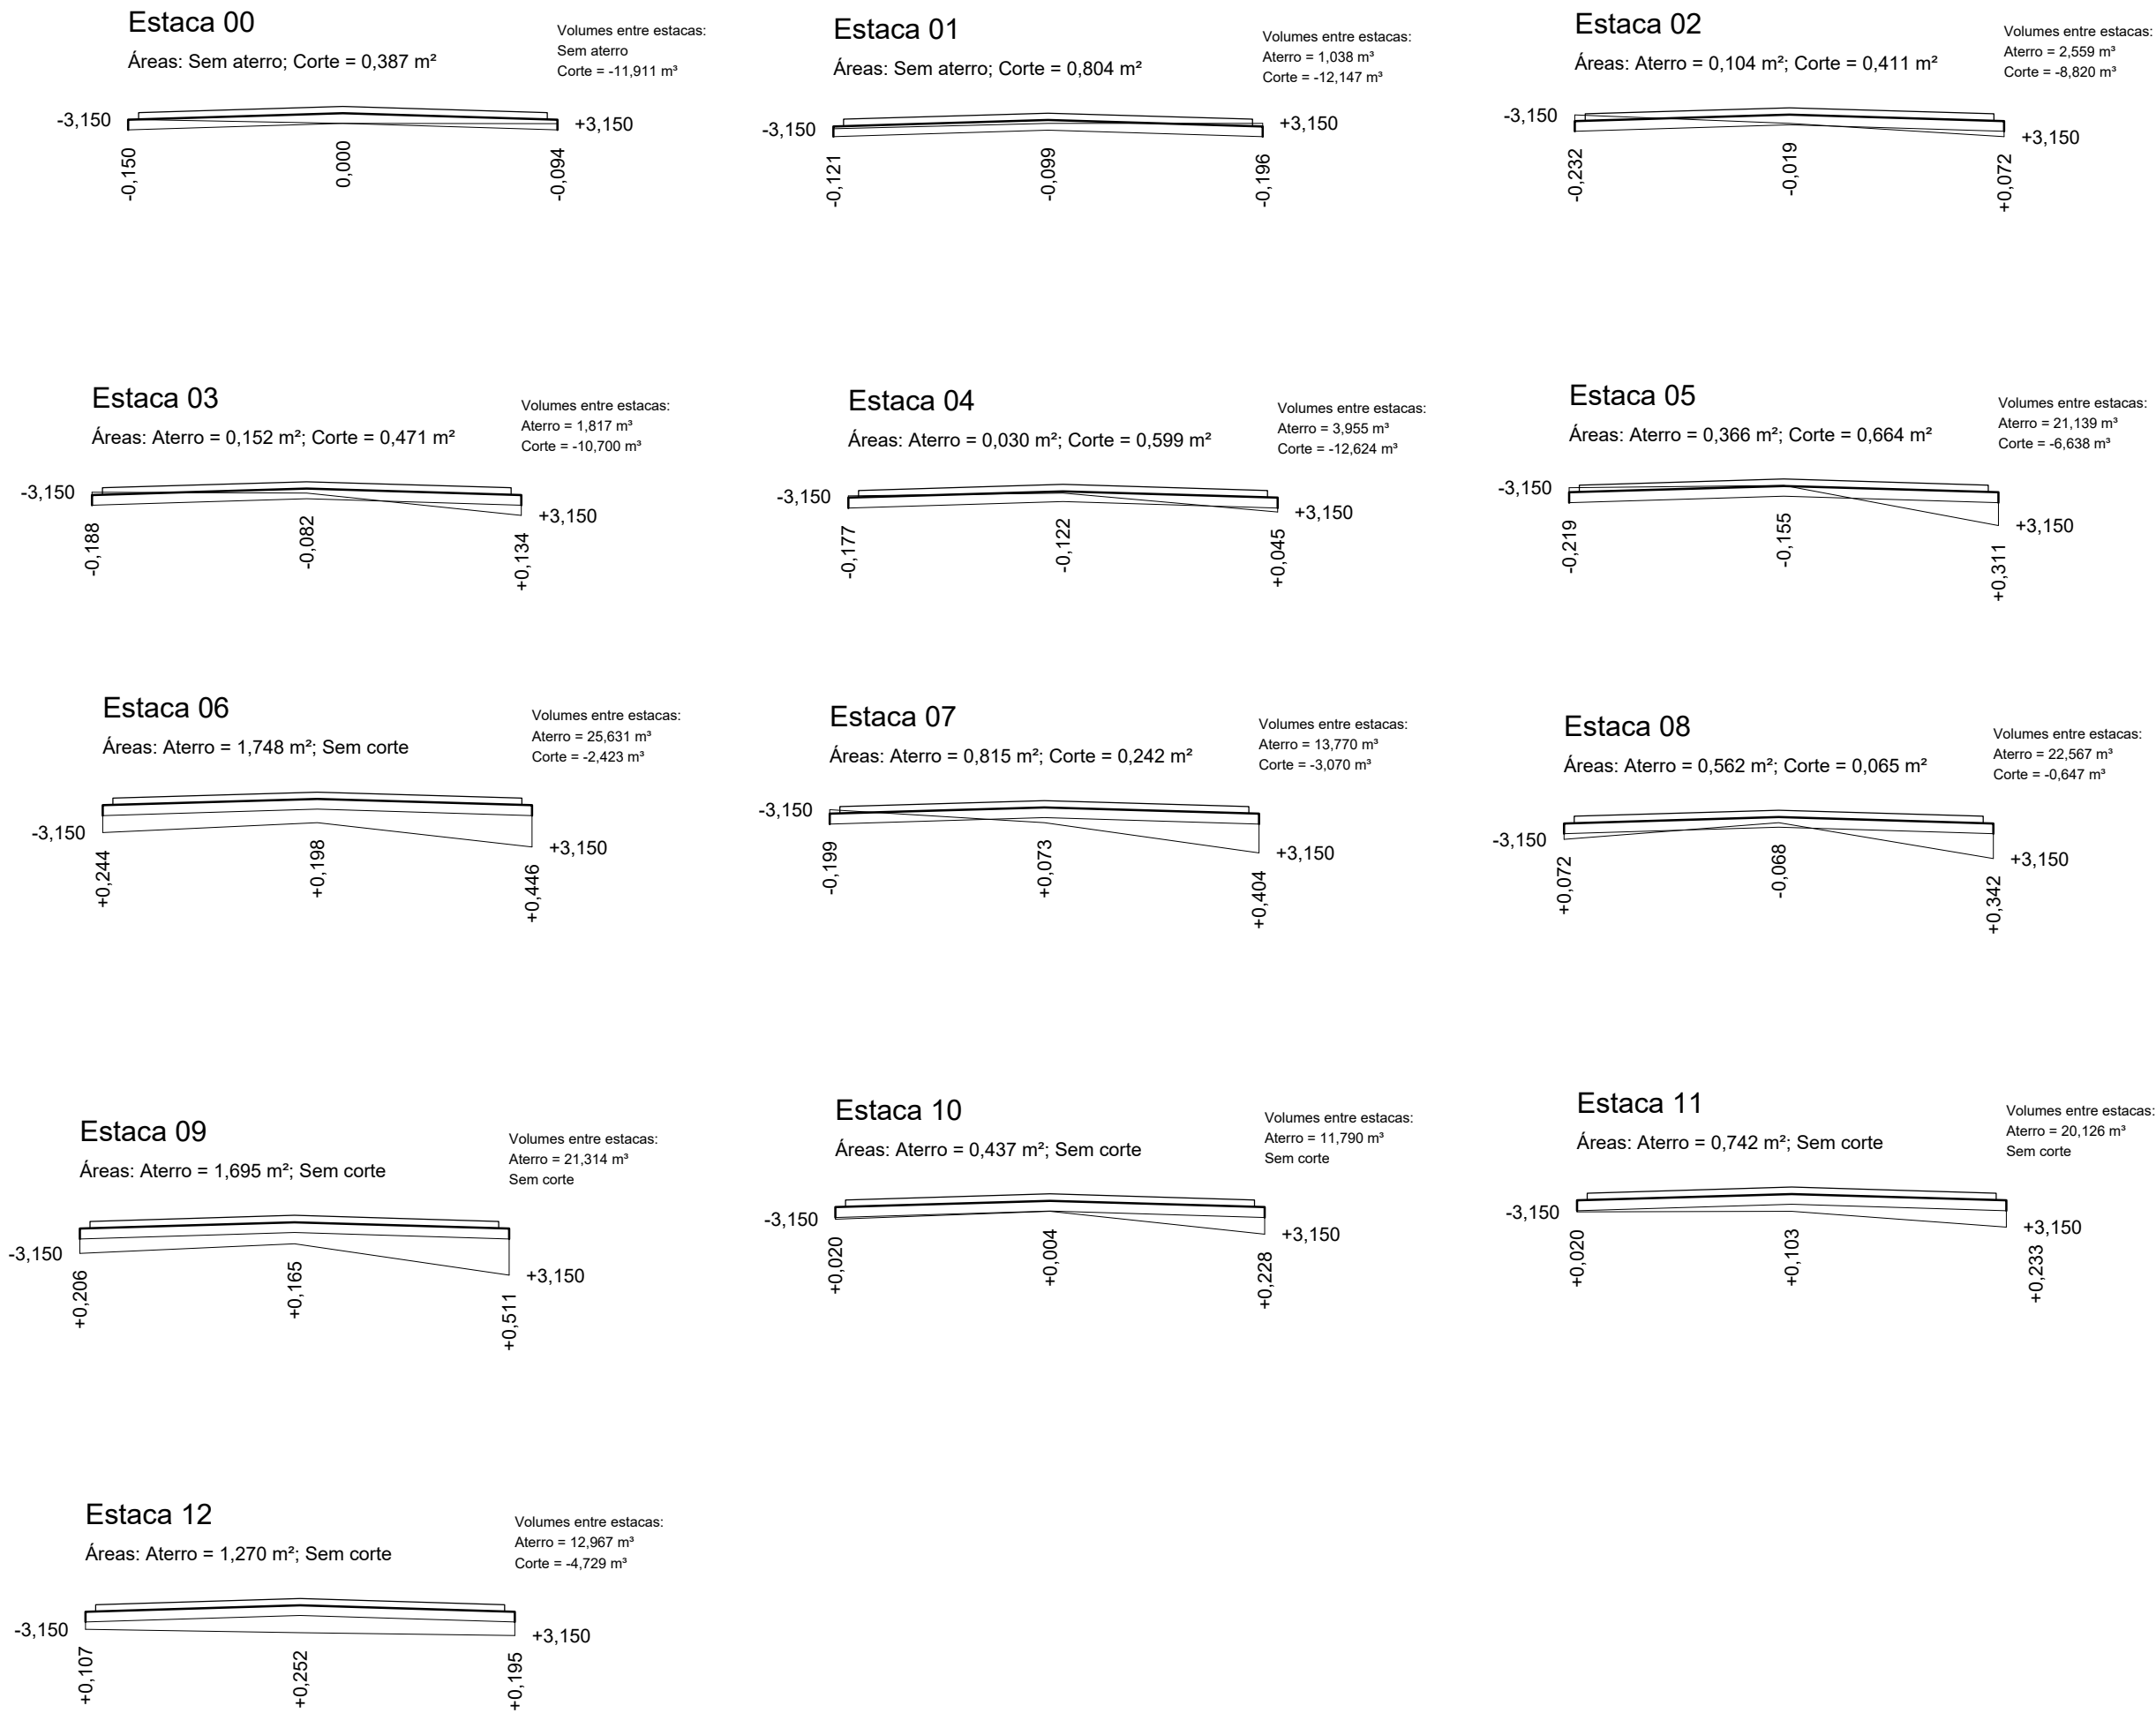


MOVIMENTO DE TERRAS: Aterro = 105,313 m³; Aterro corrigido = 126,376 m³; Fator de correção = 1,2; Corte = -120,126 m³; EMPRÉSTIMO = 6,250 m³

VOLUMES: Revestimento = 144,000 m³; Base = 226,800 m³; Sub-base = Não; Área do revestimento = 1440,000 m²;

Comprimento do trecho = 240,00 m; Largura do trecho = 6,00 m; Meios-fios = 0,30 m; Declividade Transversal = 3,0 %.

ALTURAS: Revestimento = 0,100 m; Base = 0,15 m; Sem sub-base;

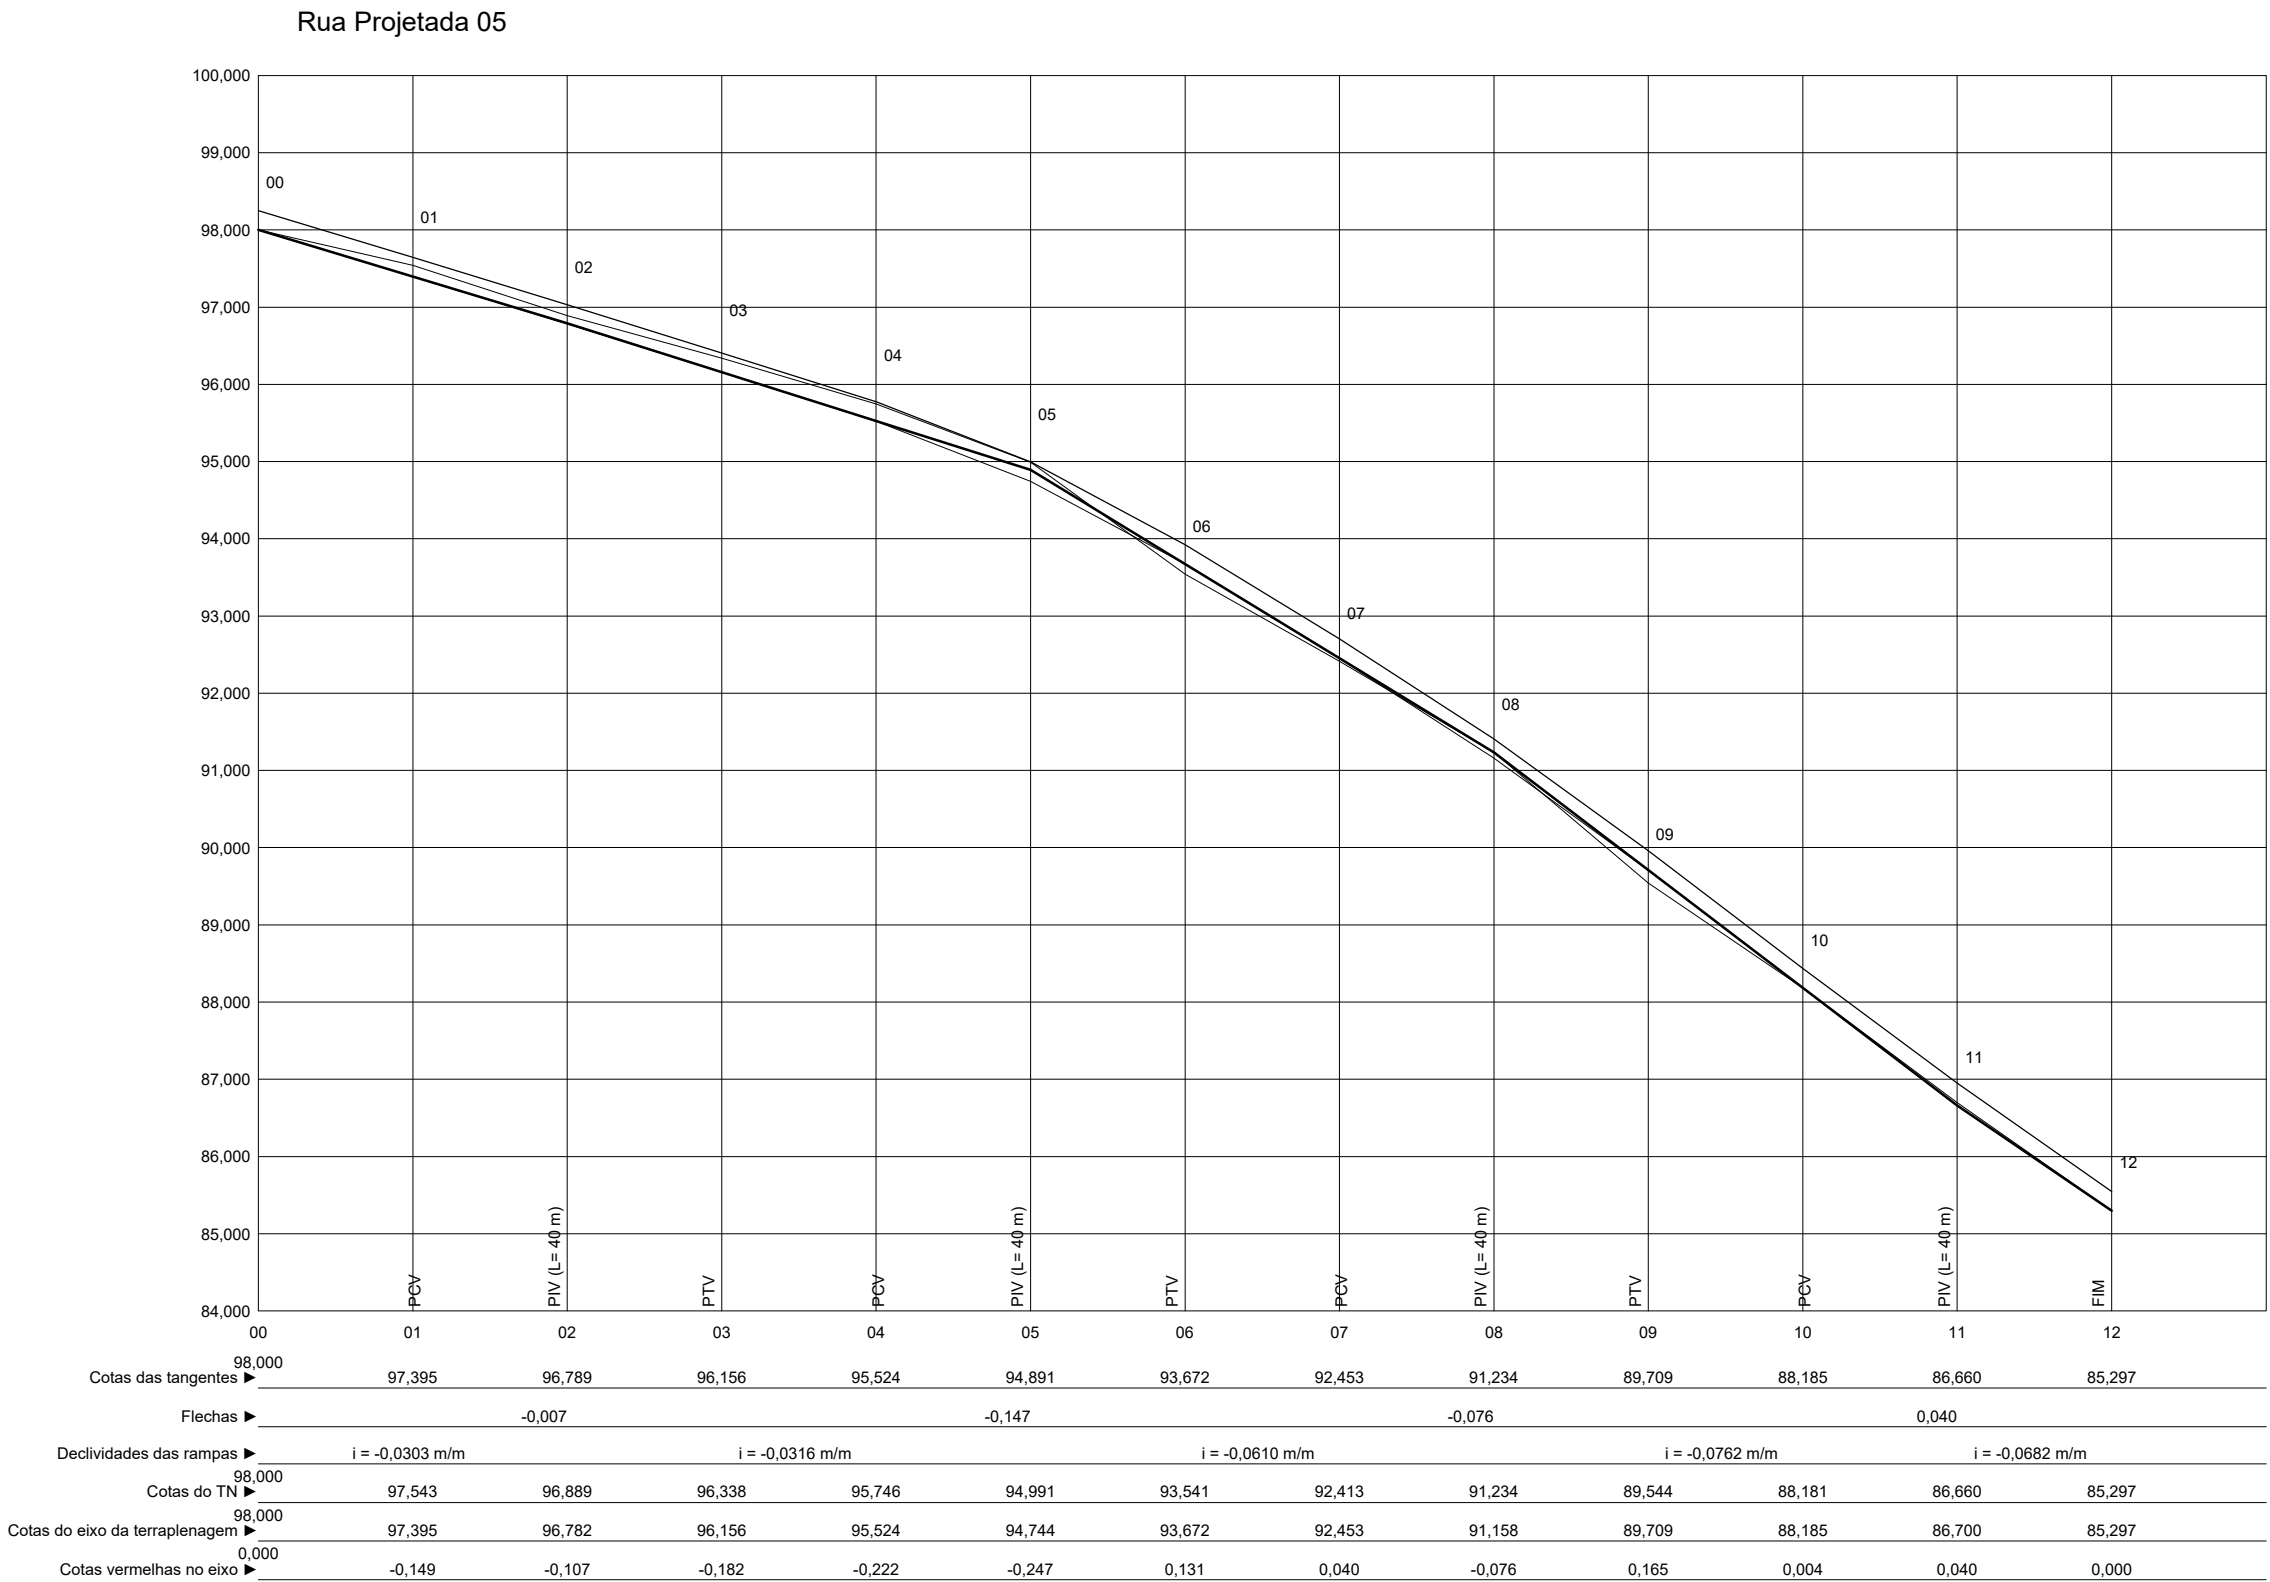

PROPRIETÁRIO: _____
PREFEITURA MUNICIPAL DE CANAPI

PROJETO: _____
JOÃO MARCOS FERREIRA – CREA: 0217666515

CONSTRUÇÃO: _____

PERFIS E CORTES RUA PROJETADA 05
ESC.: 1/1000

PROponente:				
 PREFEITURA MUNICIPAL DE CANAPI Av. JOAQUIM TETÉ, 336 - CENTRO - CANAPI - AL CEP: 57530-000				
Concedente:				
SECRETARIA MUNICIPAL DE ADMINISTRAÇÃO				
compêto:				
PAVIMENTAÇÃO EM PEDRA GRANÍTICA E DRENAGEM SUPERFICIAL E PROFUNDA				
endereço obra:				
RUAS DIVERSAS DO BAIRRO TANCREDO NEVES				
meio-fio:	largura da rua:	extensão da rua:	área de pavimentação:	PRANCHA:
6.192,78 m	11 - 6,00 m 01 - 5,00 m	3096,39	18.258,34 m²	
projeto:				
PAVIMENTAÇÃO, SINALIZAÇÃO, DRENAGEM E DETALHES				
ESCALA:	Data:			
INDICADA	OUTUBRO 2019			